




Utskrift fra Norkart AS kartklient

Dato: 13.08.2024

Målestokk: 1:1000

Koordinatsystem: UTM 32N

Det tas forbehold om riktigheten eller fullstendigheten av opplysningene i dette dokumentet. Det kan ikke rettes krav som følge av at disse opplysningene benyttes som grunnlag for beslutninger.

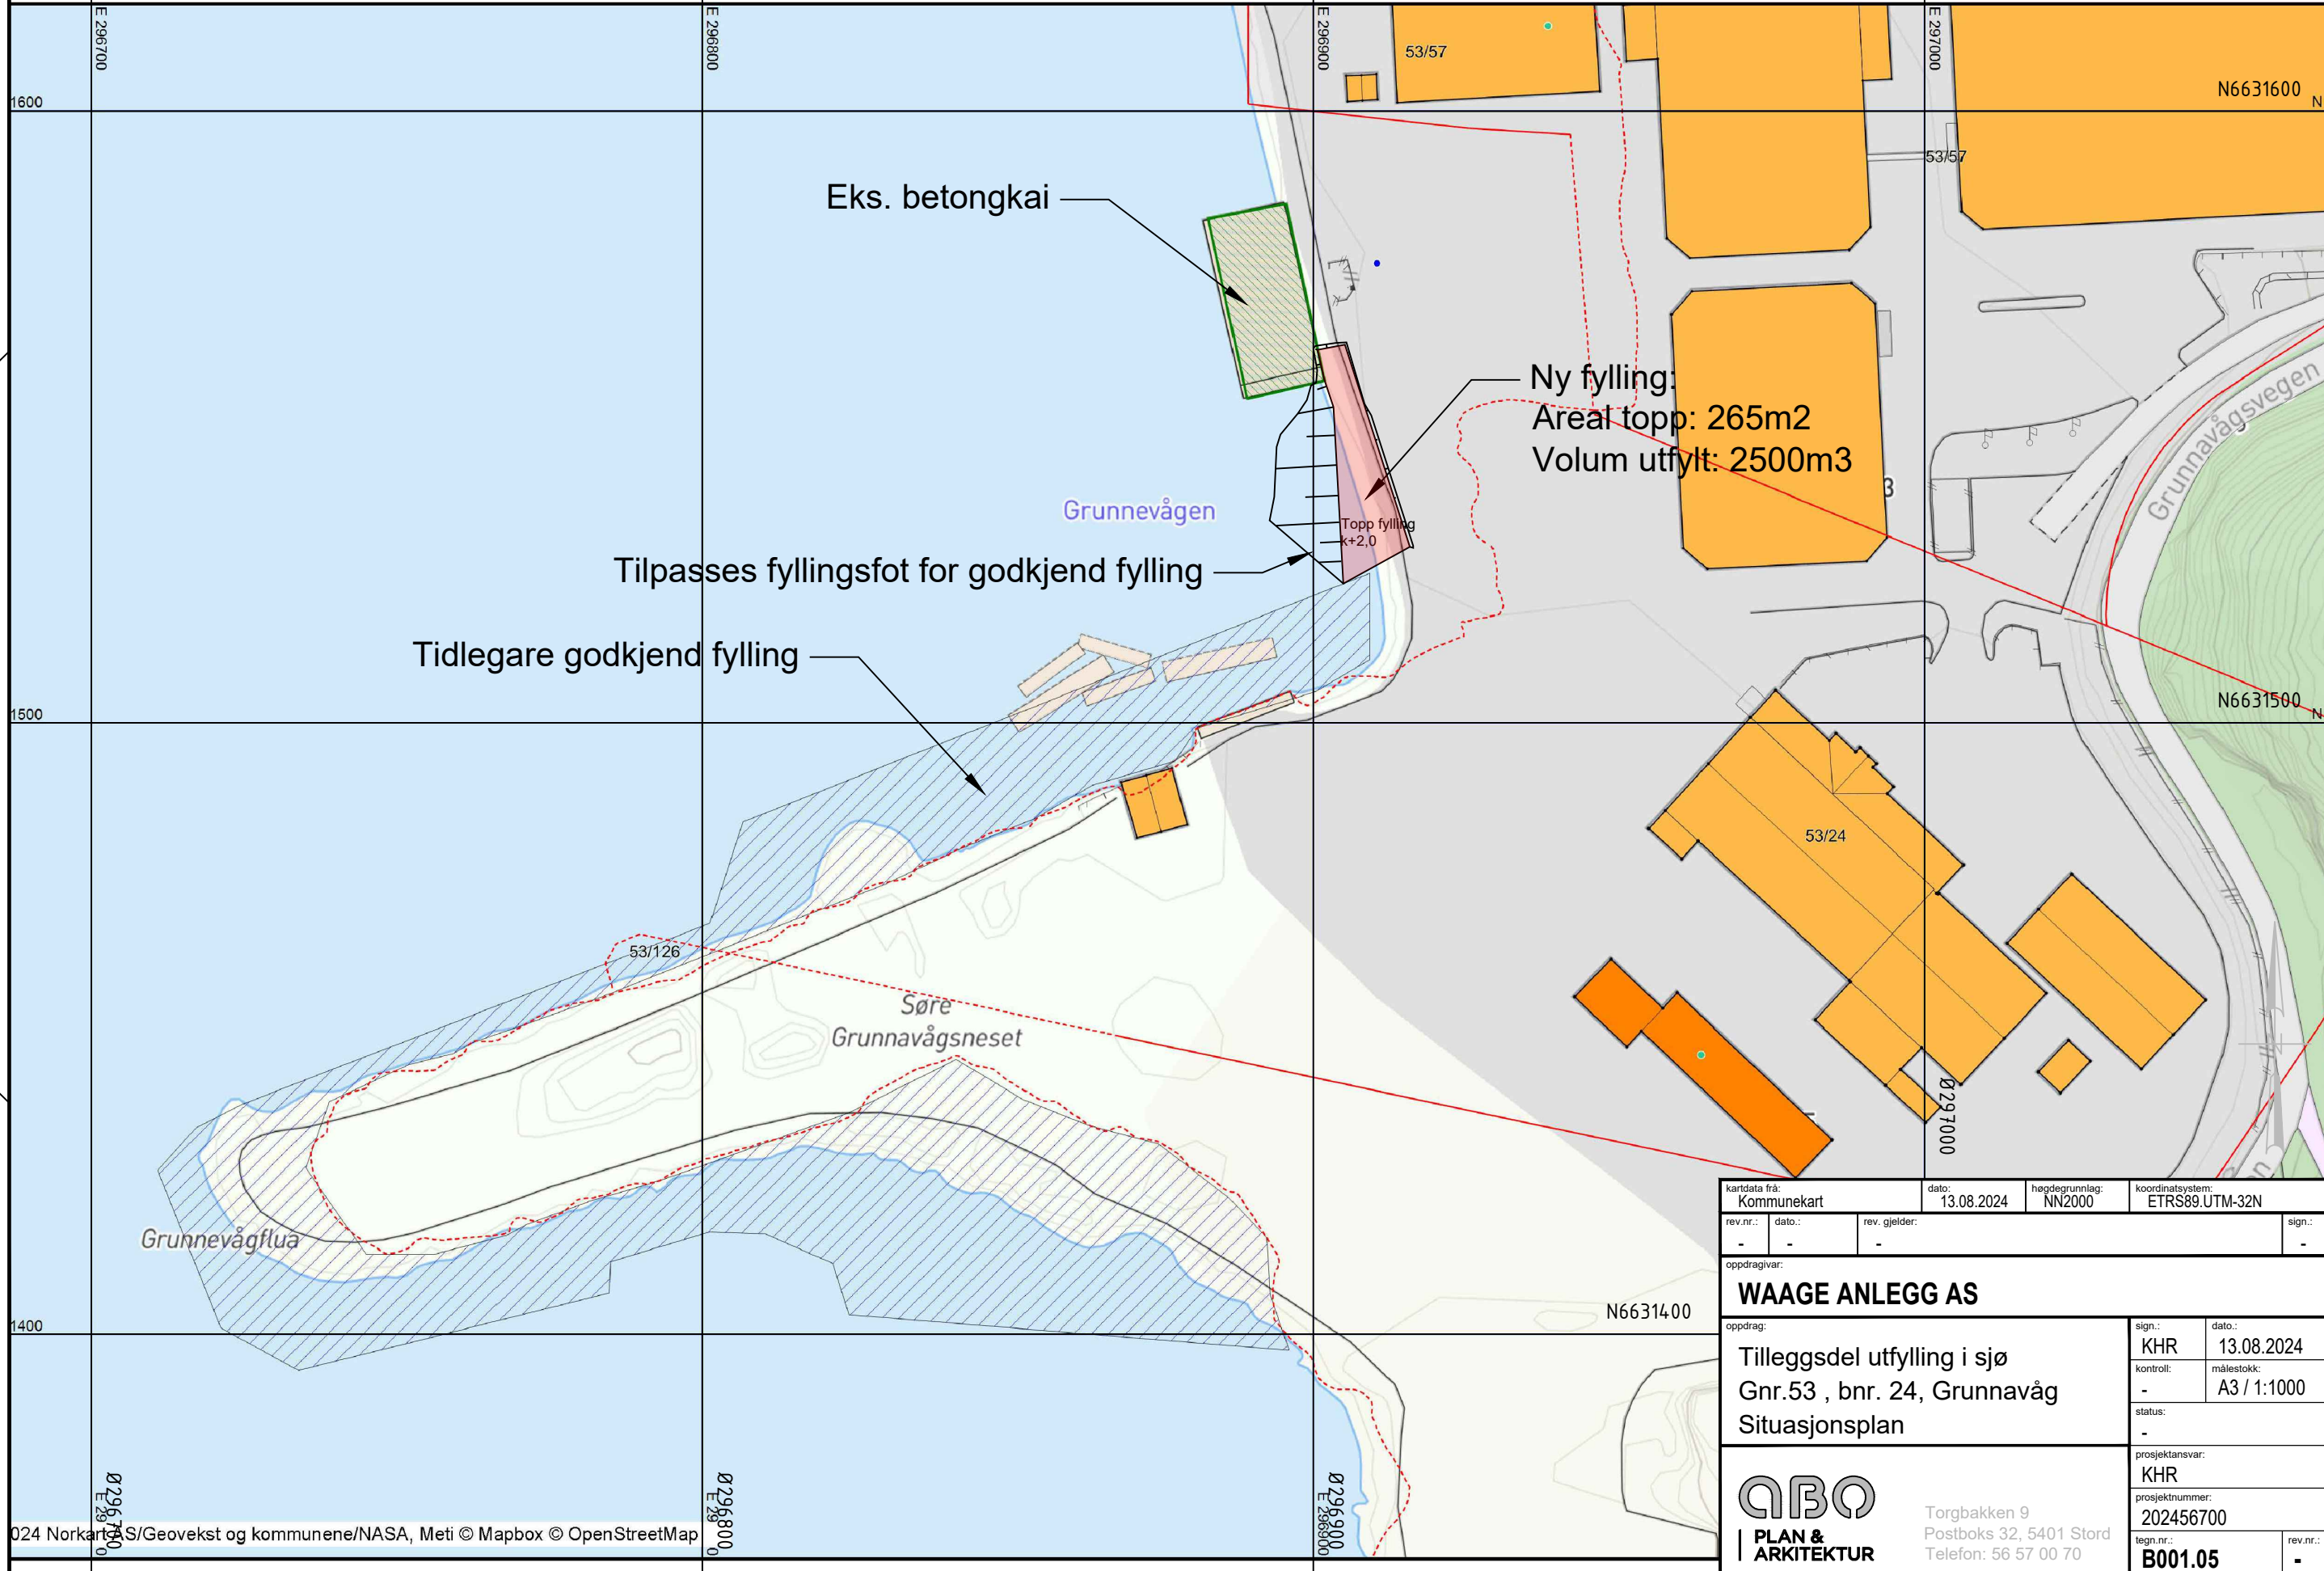

kartdata fra: Kommunekart	dato: 13.08.2024	høgdegrunnlag: NN2000	koordinatsystem: ETRS89.UTM-32N
rev.nr.: -	dato.: -	rev. gjelder: -	sign.: -
opppdragivar: WAAGE ANLEGG AS			
opppdrag: Tilleggsdel utfylling i sjø Gnr.53 , bnr. 24, Grunnavåg Situasjonsplan		sign.: KHR	dato.: 13.08.2024
		kontroll: -	målestokk: A3 / 1:1000
		status: -	
		prosjektansvar: KHR	
Torgbakken 9 Postboks 32, 5401 Stord Telefon: 56 57 00 70		prosjektnummer: 202456700	
		tegn.nr.: B001.05	rev.nr.: -