


# VEDLEGG 7: AREALFORMÅL

	<b>SITUASJONSKART</b>					
	Eiendom:	Gnr: 85	Bnr: 73	Fnr: 0		Snr: 0
		Adresse: NORDNESVEIEN 39,7167 VALLERSUND				
Hj.haver/Fester:	FOSENSKALLDYR AS					
<b>ØRLAND KOMMUNE</b>	Dato: 2/4-2021	Sign: AINA HÅRSTAD - 5057 16270104 - VALLERSUND FRITIDSOMRÅDE-			Målestokk 1:1000	

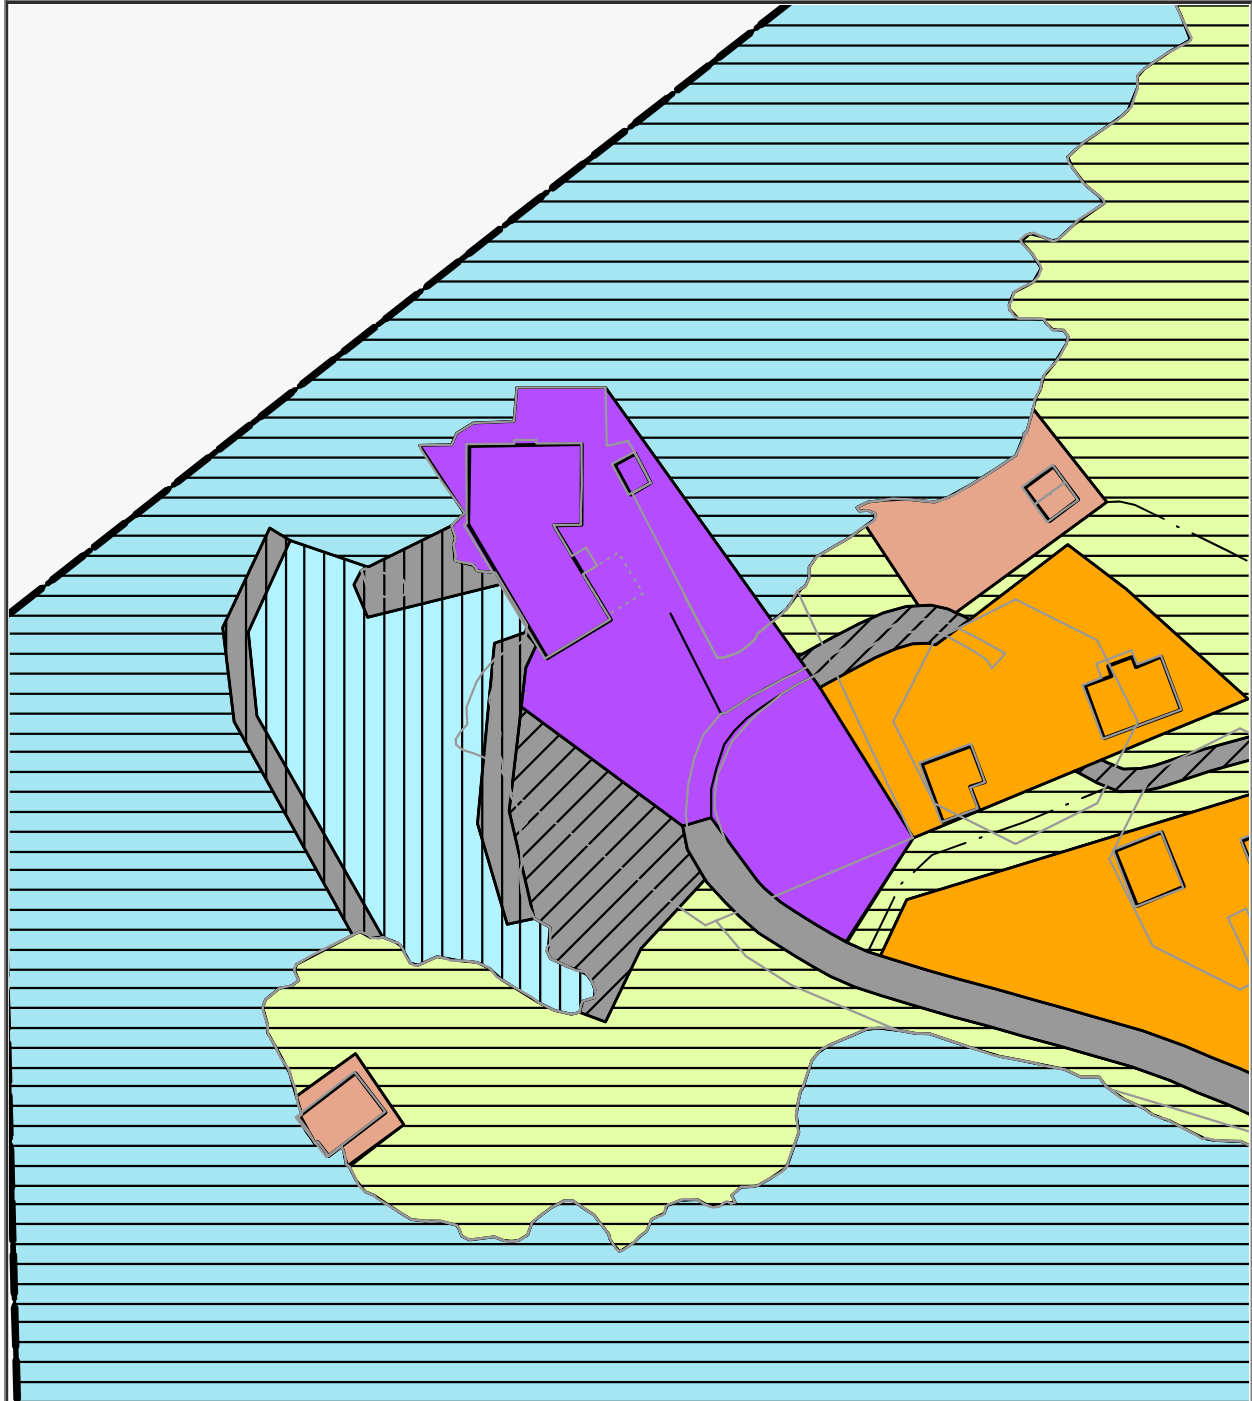

Det tas forbehold om at det kan forekomme feil på kartet, bla, gjelder dette eiendomsgrenser, ledninger/kabler, kummer m.m. som i forbindelse med prosjektering/anleggsarbeid må undersøkes nærmere.