


SNITTLINJE 1

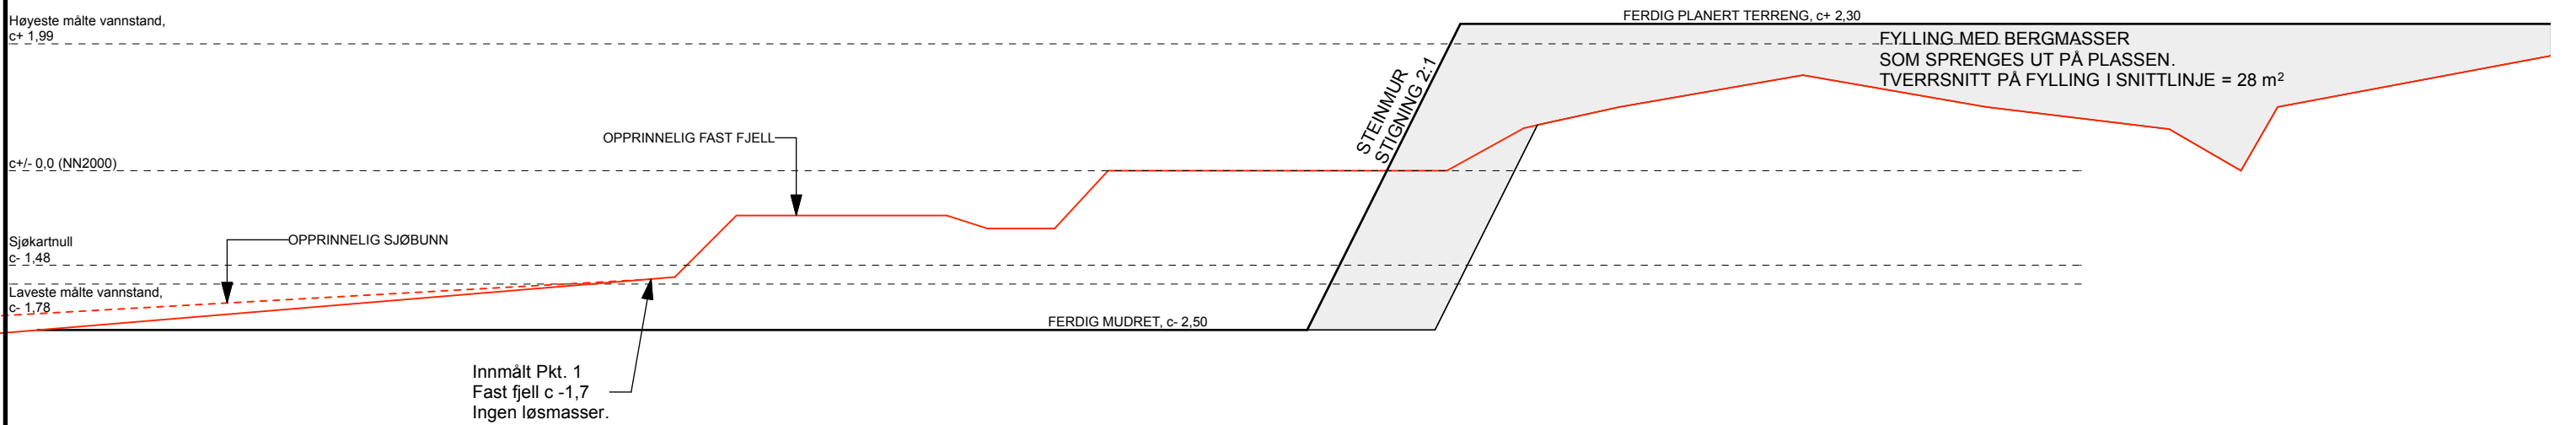

SNITTLINJE 2

- OPPRINNELIG FAST FJELL
- - - OPPRINNELIG SJØBUNN, LØSMASSER
- FERDIG MUDRET / NY SJØBUNN/ PLANERT TERRENG

| | | | | |
|--|-----------------------|-----------------|---------------------|-------------------|
| Dato: 22.10.20 | Konstr./Tegnet: JJ | Godkjent: JJ | Målestokk: 1:100 | HAVNAGO AS |
| INDRE PURKSKAGET, REGULERING gnr. 65, bnr. 152 & 454 SNITT GJENNOM FYLLING | | | | |
| Erstatning for: - | | | Erstattet av: - | |
| Tegn. nr. | | | | |
| Henvising: - | | Beregning: - | | |

Kilde vedr. vannstand: kartverket.no/sehavniva