



SITUASJONSKART




Eiendom:	Gnr:	Bnr:	Fnr: 0	Snr: 0
	Adresse:			
Hj.haver/Fester:				

**OSEN
KOMMUNE**

Dato: 22/9-2023 Sign:

Målestokk
1:2000

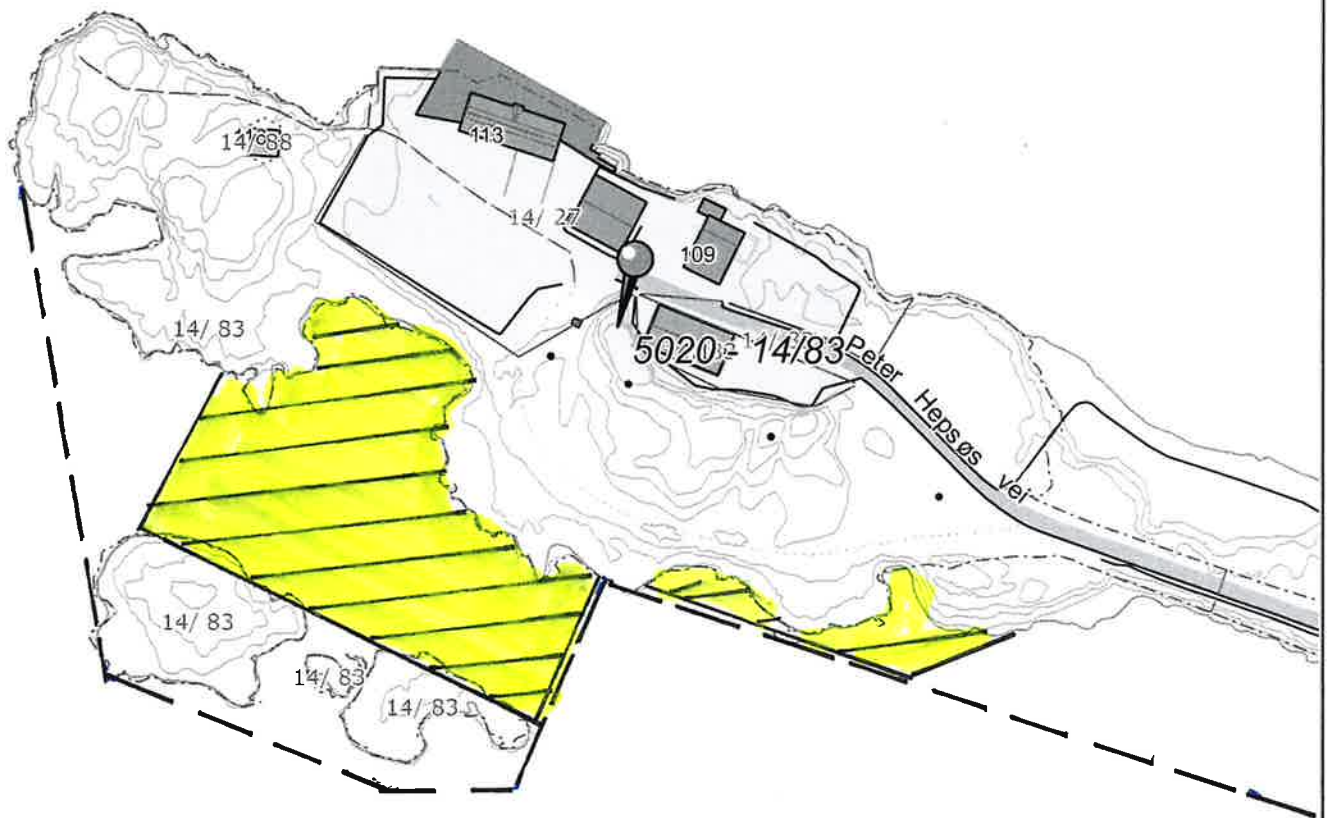

— — — — — Reguleringsgrense
 Fyllingsområde

Det tas forbehold om at det kan forekomme feil på kartet, bla. gjelder dette eiendomsgrenser, ledninger/kabler, kummer m.m. som i forbindelse med prosjektering/anleggsarbeid må undersøkes nærmere.