


Format: A3 Filnavn: C:\Users\siso\Desktop\Jølsen\LAY_0.dwg Xref: t_reguleringsplan_rev.dwg

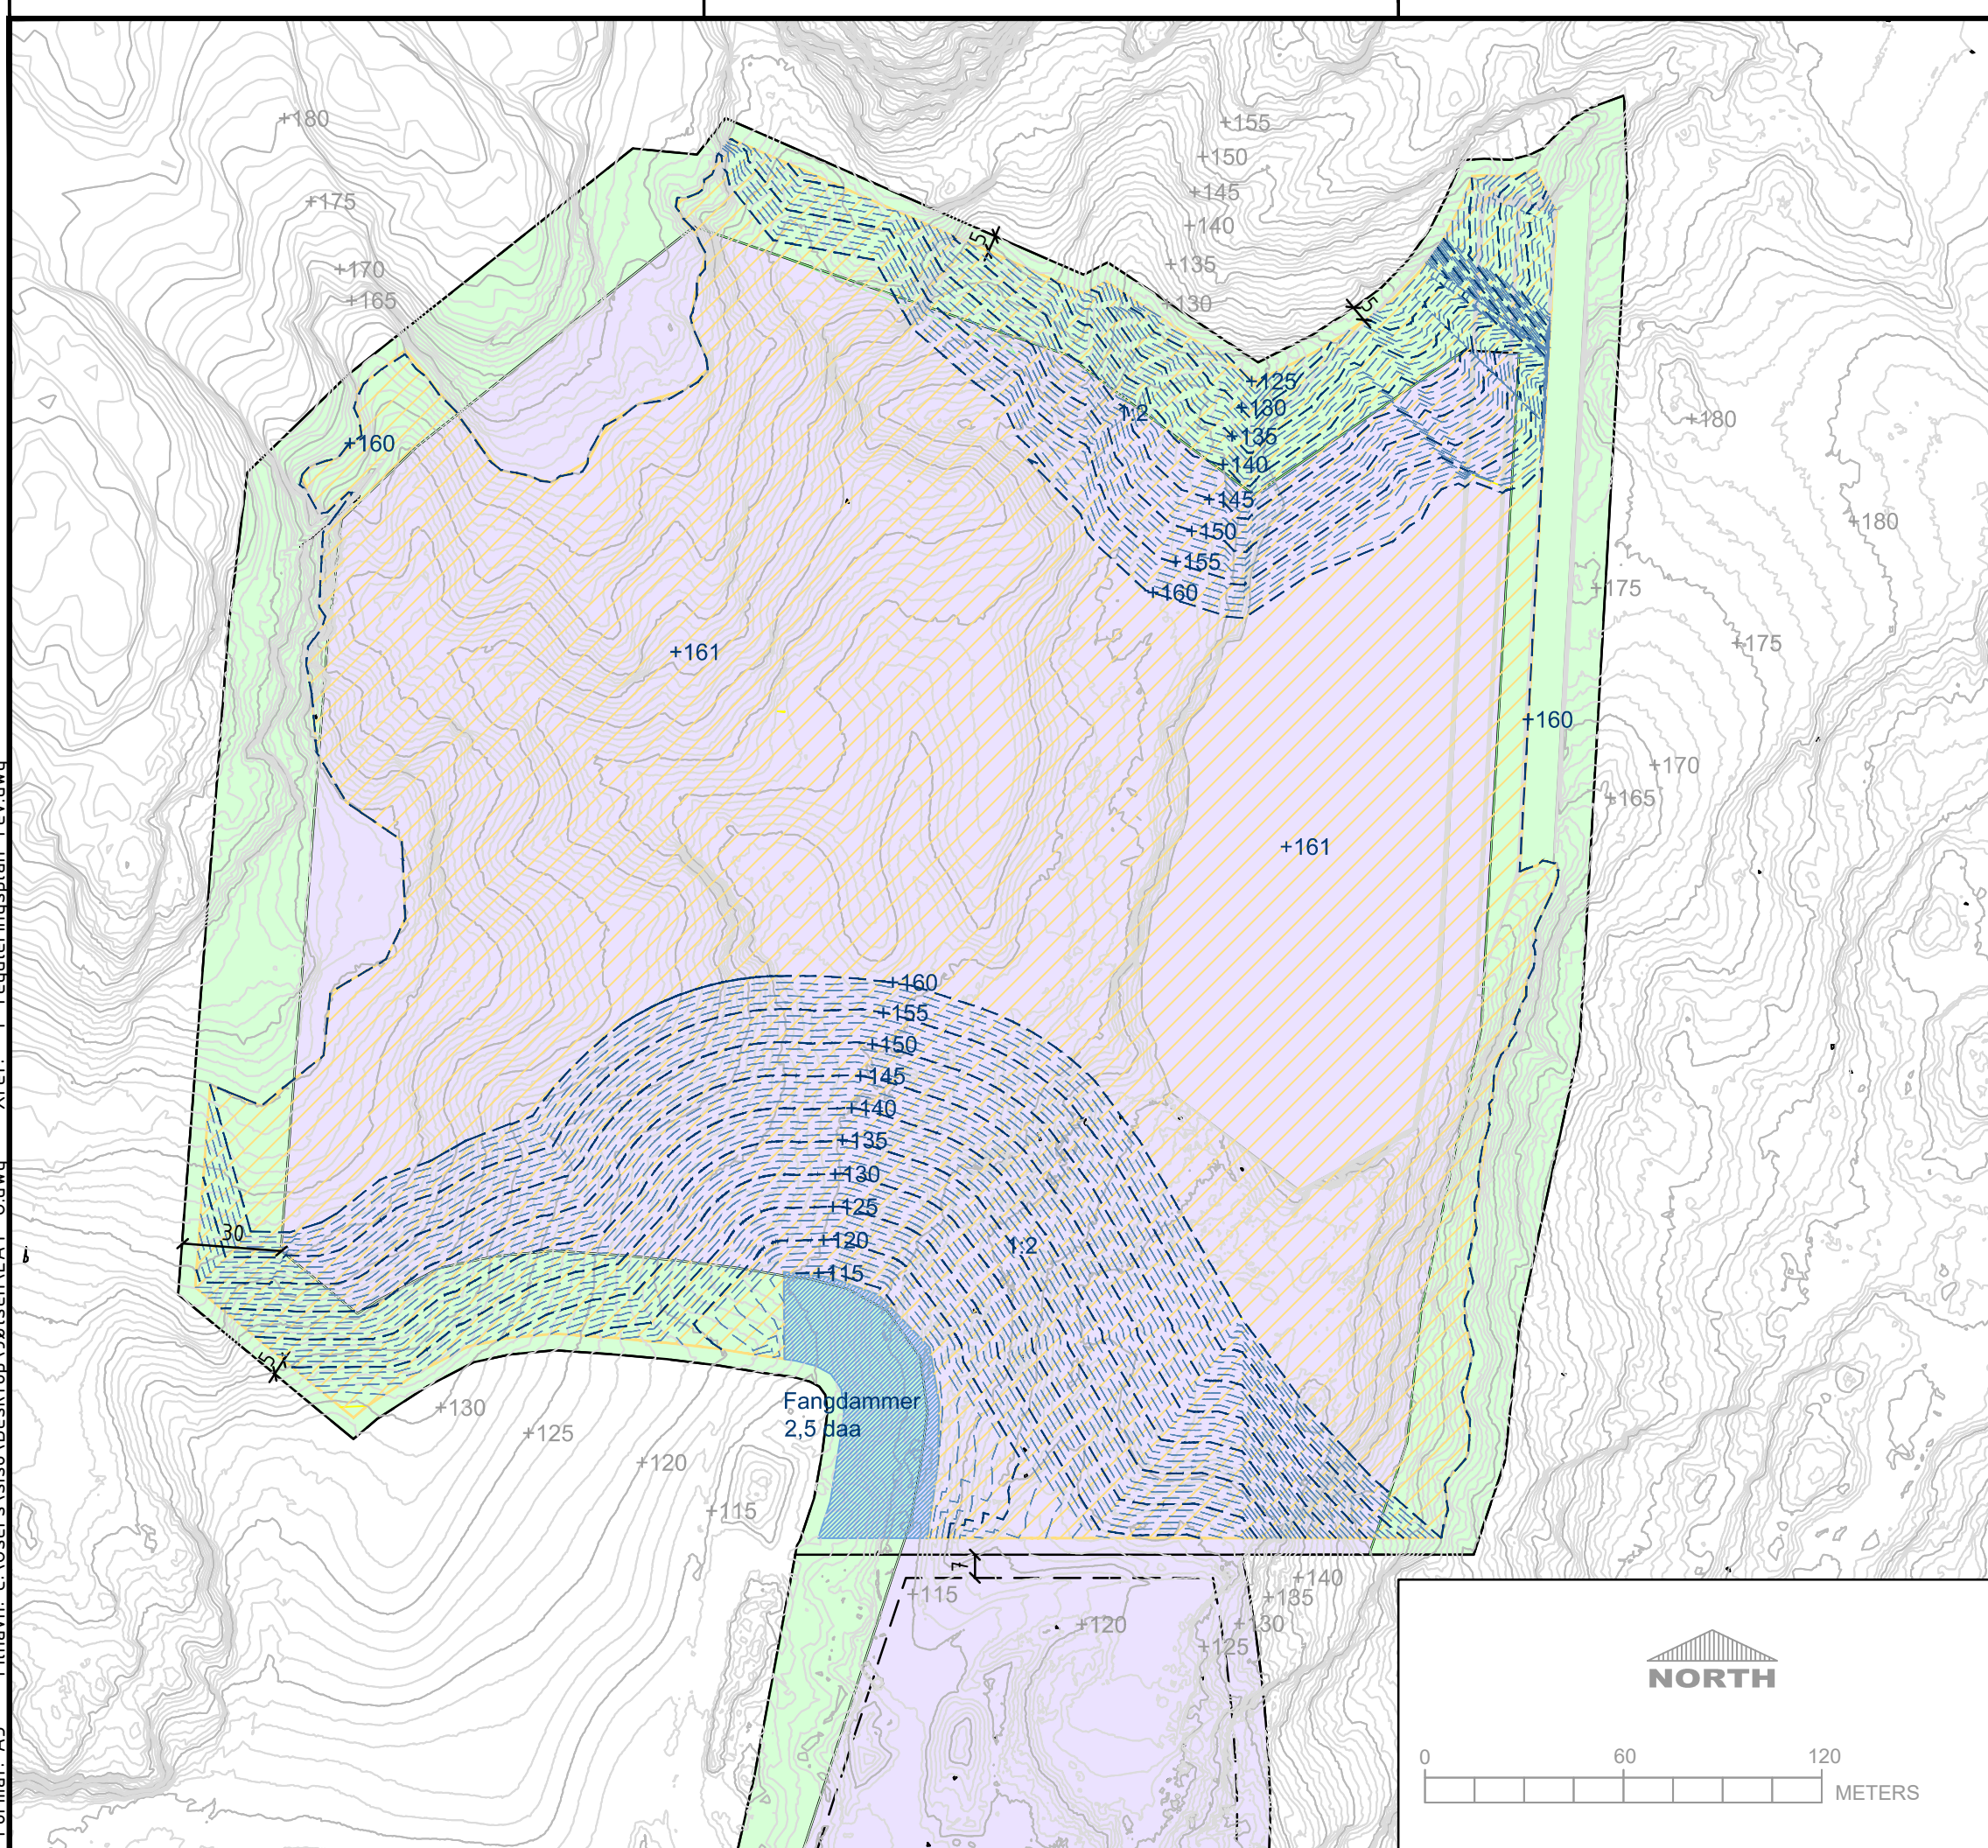

Tegnforklaring

- +161 Nye punkthøyder
- Nye koter, tellekoter hver 5.m
- Nye koter, 1 m ekvidistanse
- +180 Eksisterende punkthøyde
- Eksisterende koter, tellekoter hver 5.m
- Eksisterende koter, 1 m ekvidistanse
- Masseoppfyllingsområde
- Område for fangdammer

Areal for fylling:
124.240 m2

Rev.	Dato	Revideringen gjelder		Nr.	Saksb.
				Sidem.k.	Oppdr.as
AF Decom AS			Tegnet av	Saksbehandler	
Jølsen Miljøpark			siso	rusk	
			Sidemanskontr.	Oppdragsansvarlig	
			rusk	rusk	
			Fag	Målestokk	
			AREAL	1:2000 (A3)	
			Dato		
			27.04.2020		
			Oppdragsnr.	Status	
			A077420		
			Tegning nr.	Rev.	
				L003	