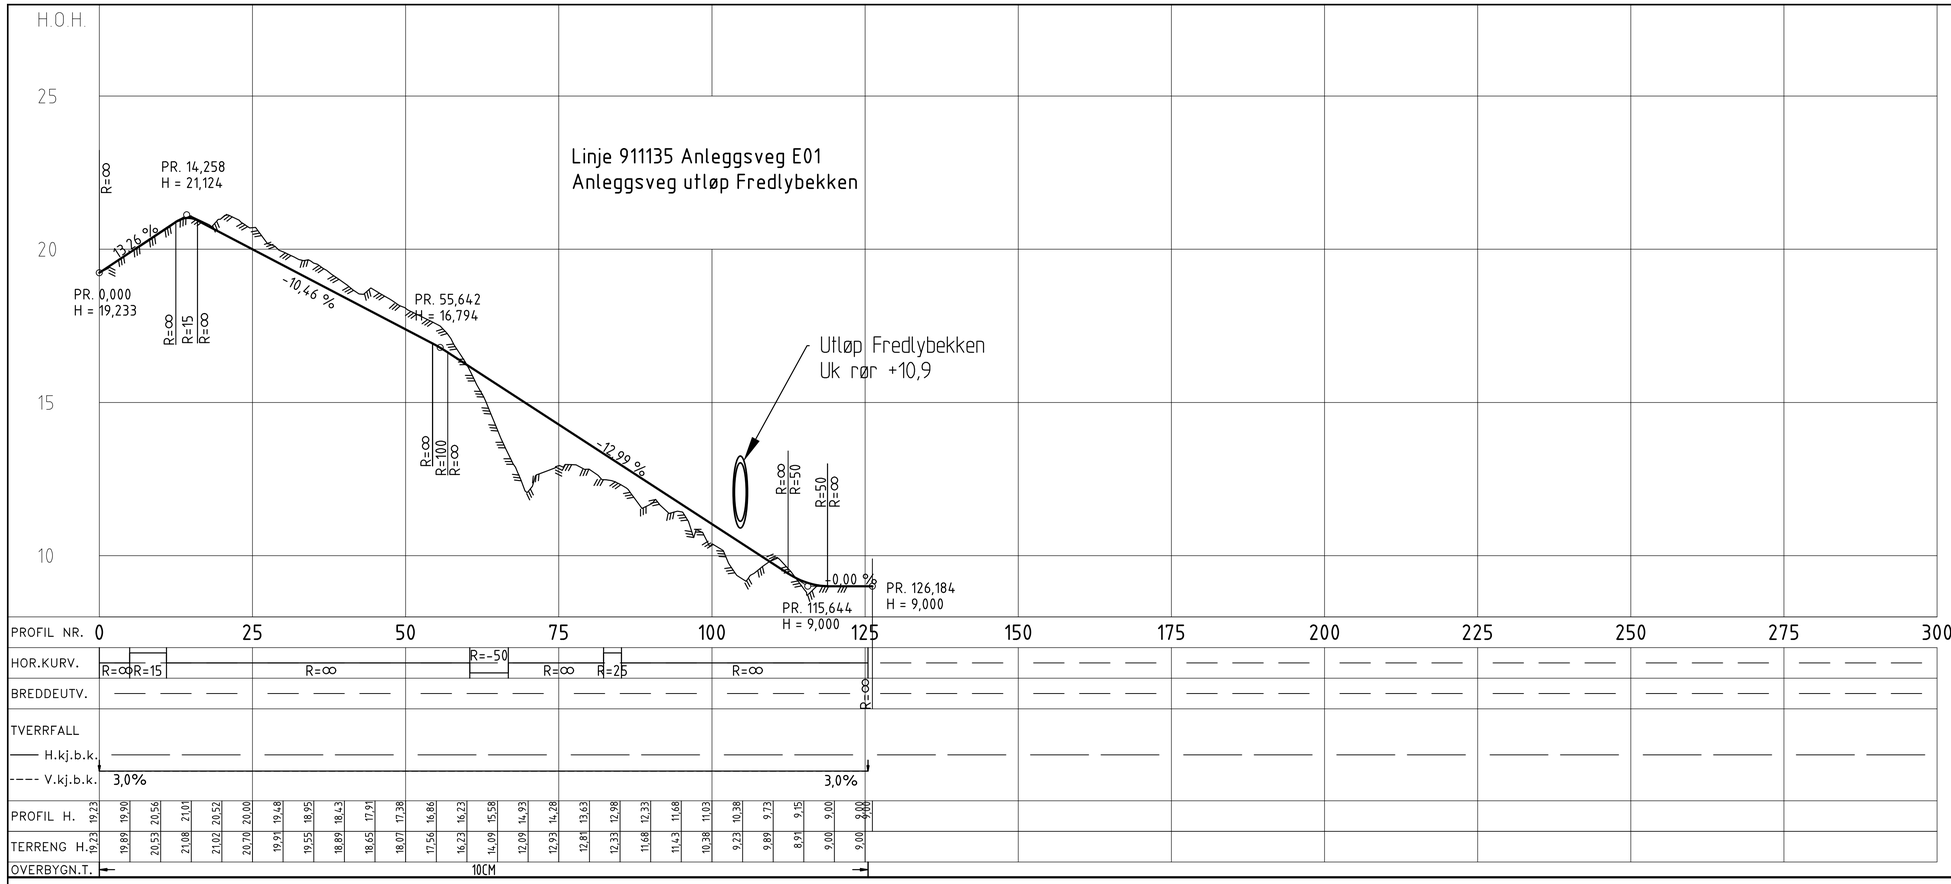

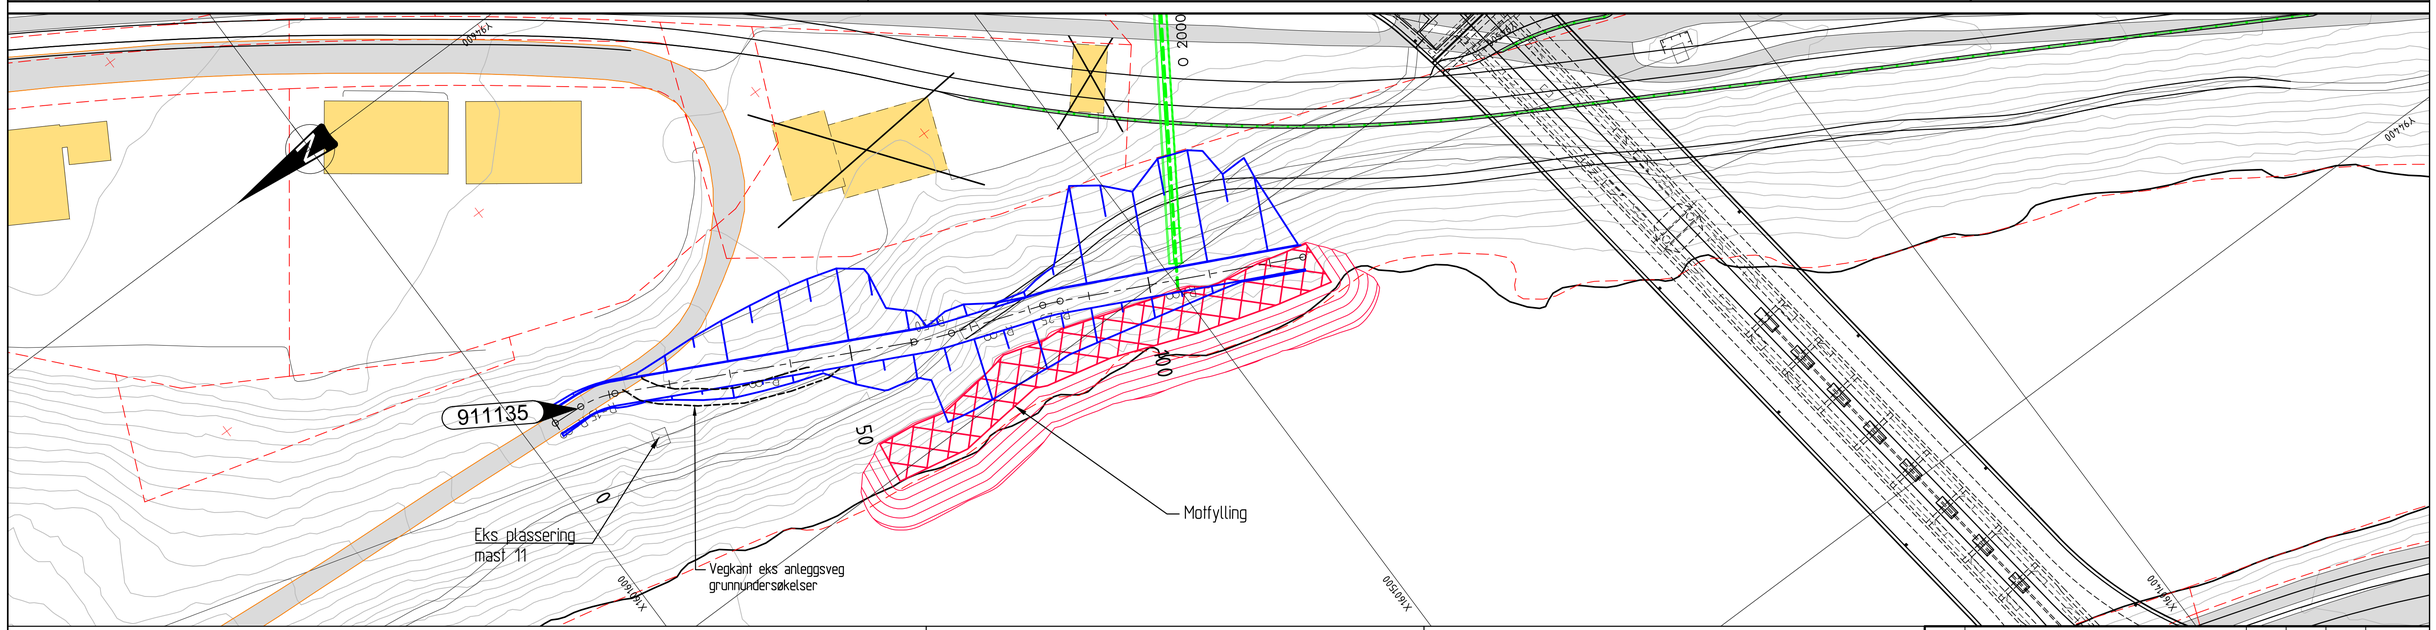

TEGNFORKLARING

Prosjektert:

XXXXX Henvisning til vegmodell

Anleggsveg utløp Fredlybekken. Entreprise omlegging av Fredlybekken

MERKNADER

- Koordinatsystem: Euref89 NTM, sone 10. Høydegrunnlag: NN2000.

HENVISNINGER

-

Revisjon	Revisjonen gjelder	Utarb.	Kontr.	Godkj.	Rev. dato

Statens vegvesen

RV 706 HP 01/52 OSLOVEGEN / SLUPPEN BRU

Parsell: Nydalsbrua med tilknytninger

Anleggsveg utløp Fredlybekken.

Plan og profiltegning Linje 911135

Søknad om tillatelse

Utarbeidet av	Kontrollert av	Godkjent av	Konsulentarkiv
LTH	JIV	KFA	O:\

Tegningsdato	05.03.2019
Bestiller	Camilla Svendgård
Produsert for	Region midt
Produsert av	ViaNova Trondheim AS
Prosjektnummer	404 169
PROF-nummer	16R0706B_016
Arkivreferanse	
Målestokk A1	1 : 500 / 1:100
Byggverksnummer	
Koordinatsystem	EUREF89 NTM 10/NN2000
Tegningsnummer/ revisjonsbokstav	Y0055