


Prinsippsnitt skyteskiver, membran

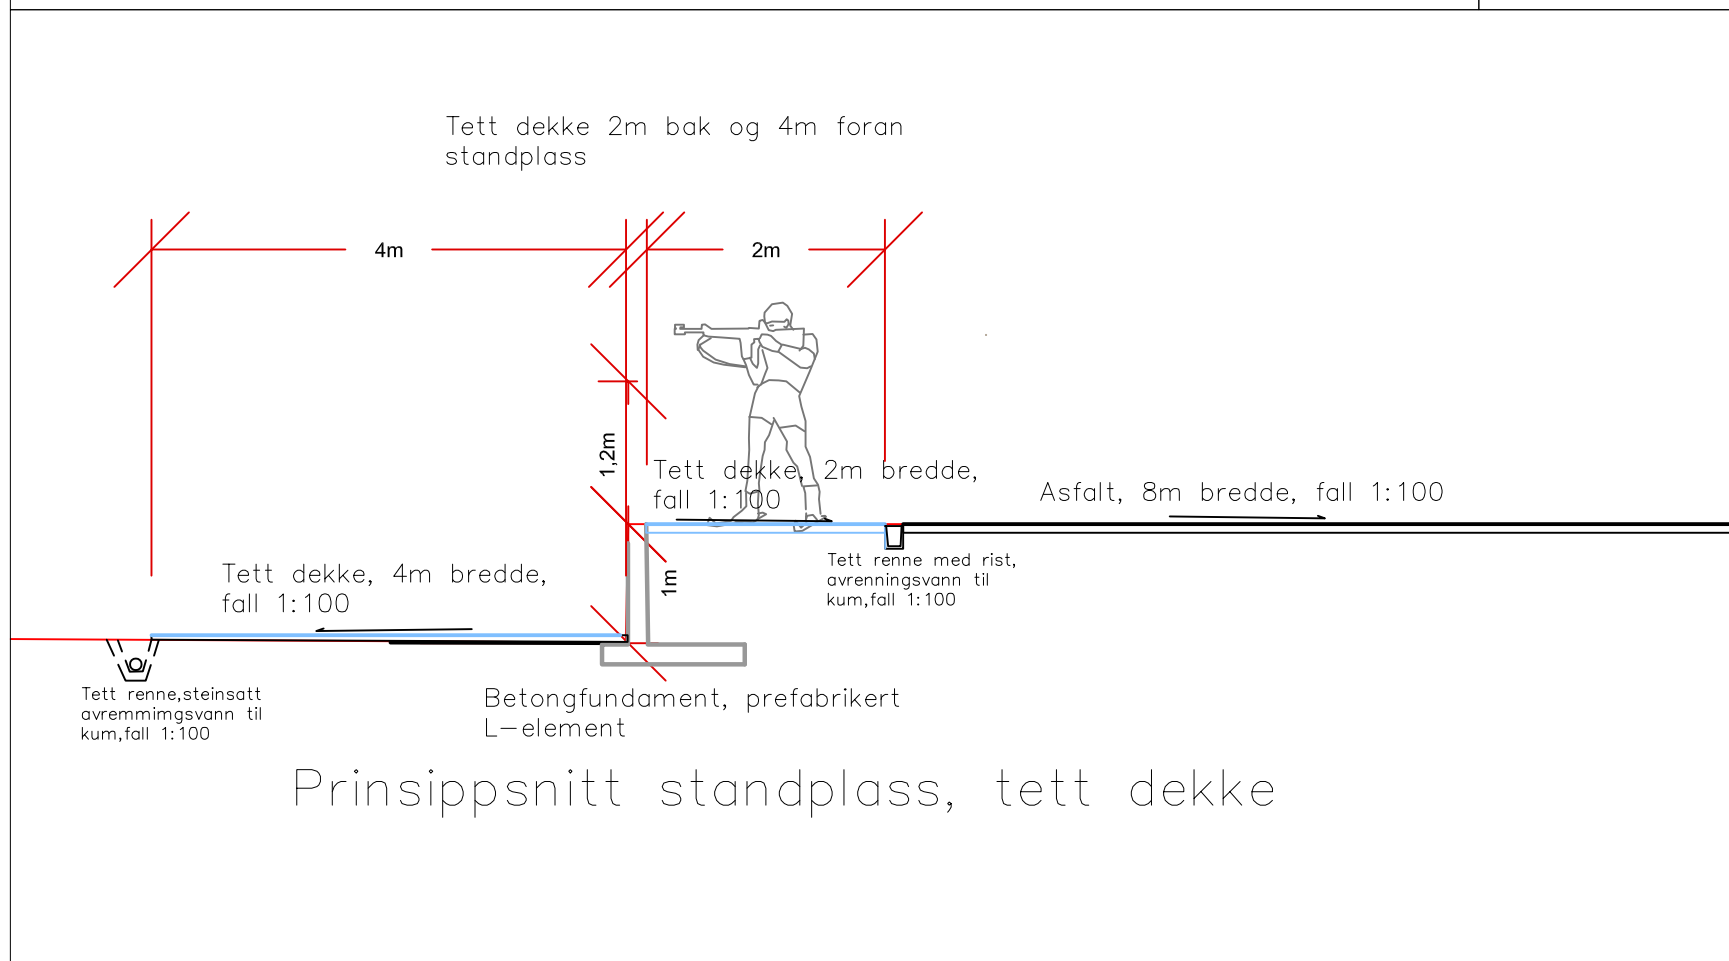

REV.	DATE	SIGN.	KONTR.
Asker kommune			
Skiskytteranlegg Solli		TEGNING	LTS
		KONSTR.	LTS
Prinsipp skyteskiver med membran og standplass med tett dekke		KONTROLL	MS
		MALESTOKK	ikke i mål
		DATO	30.10.18
 RÅDGIVNING PROSJEKTERING TOTALPROSJEKT			S-101
Billingsstadsletta 30, 1396 BILLINGSTAD Tlf 67 80 50 20 Fax 67 80 50 21			