
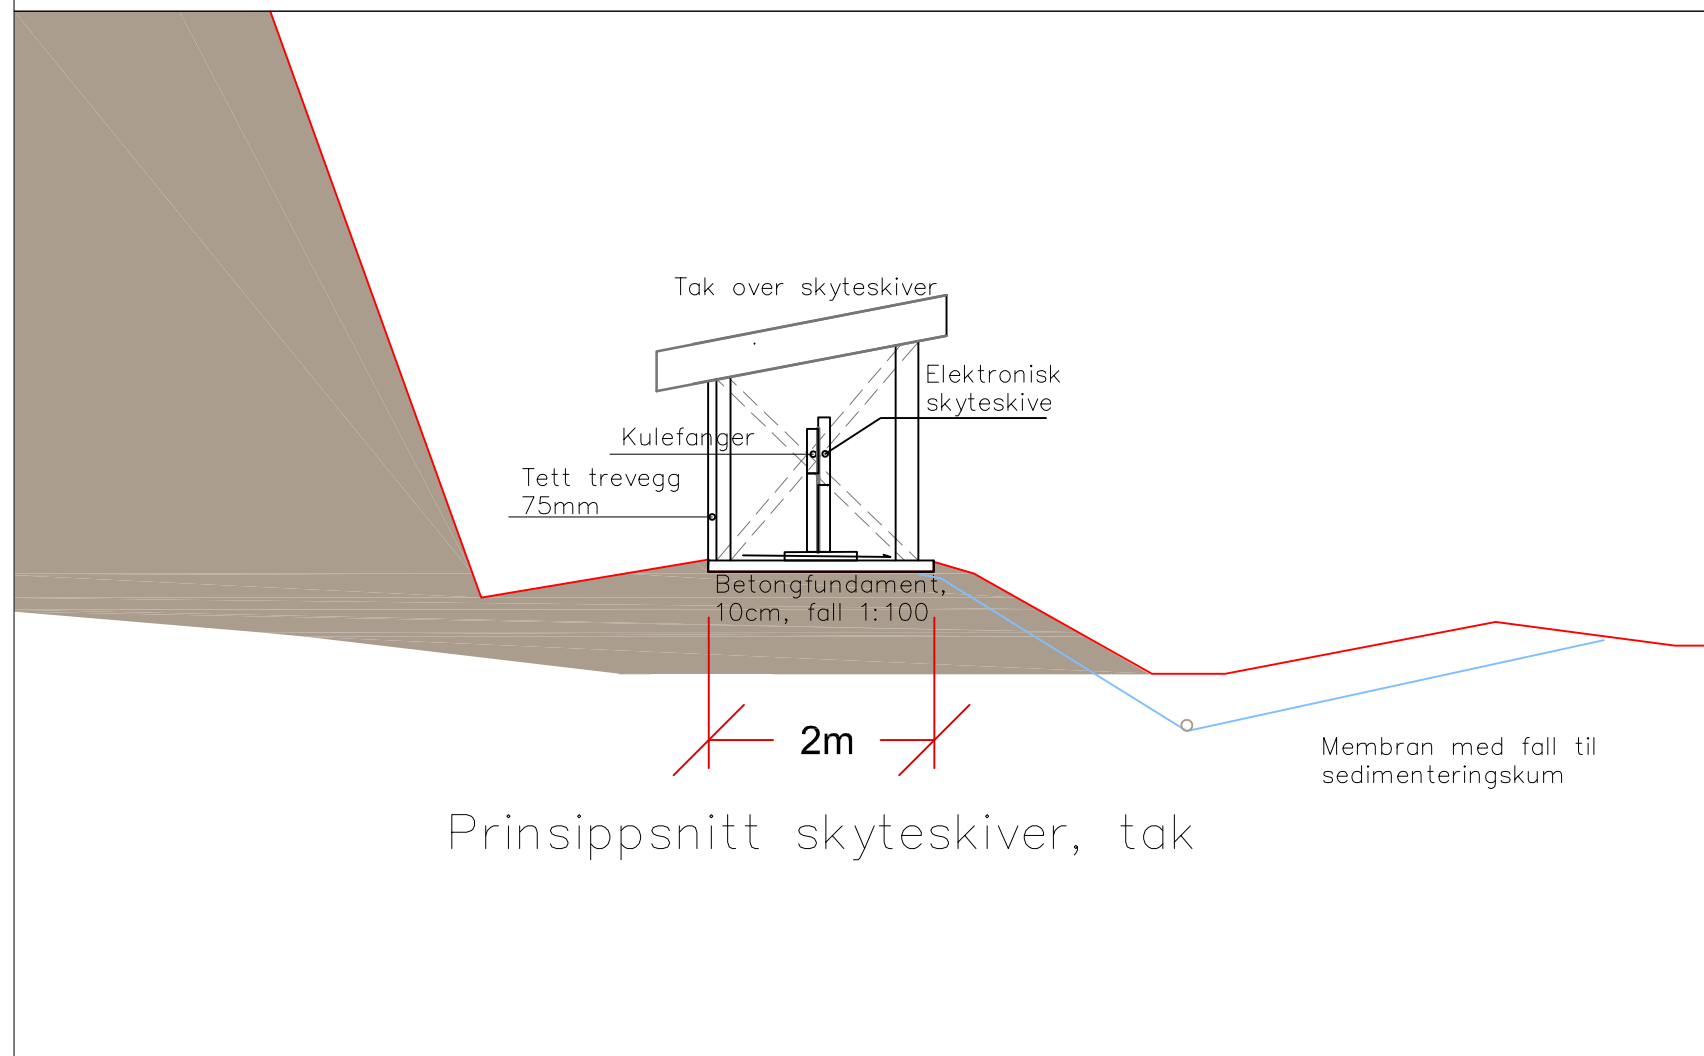


# Standplass +388

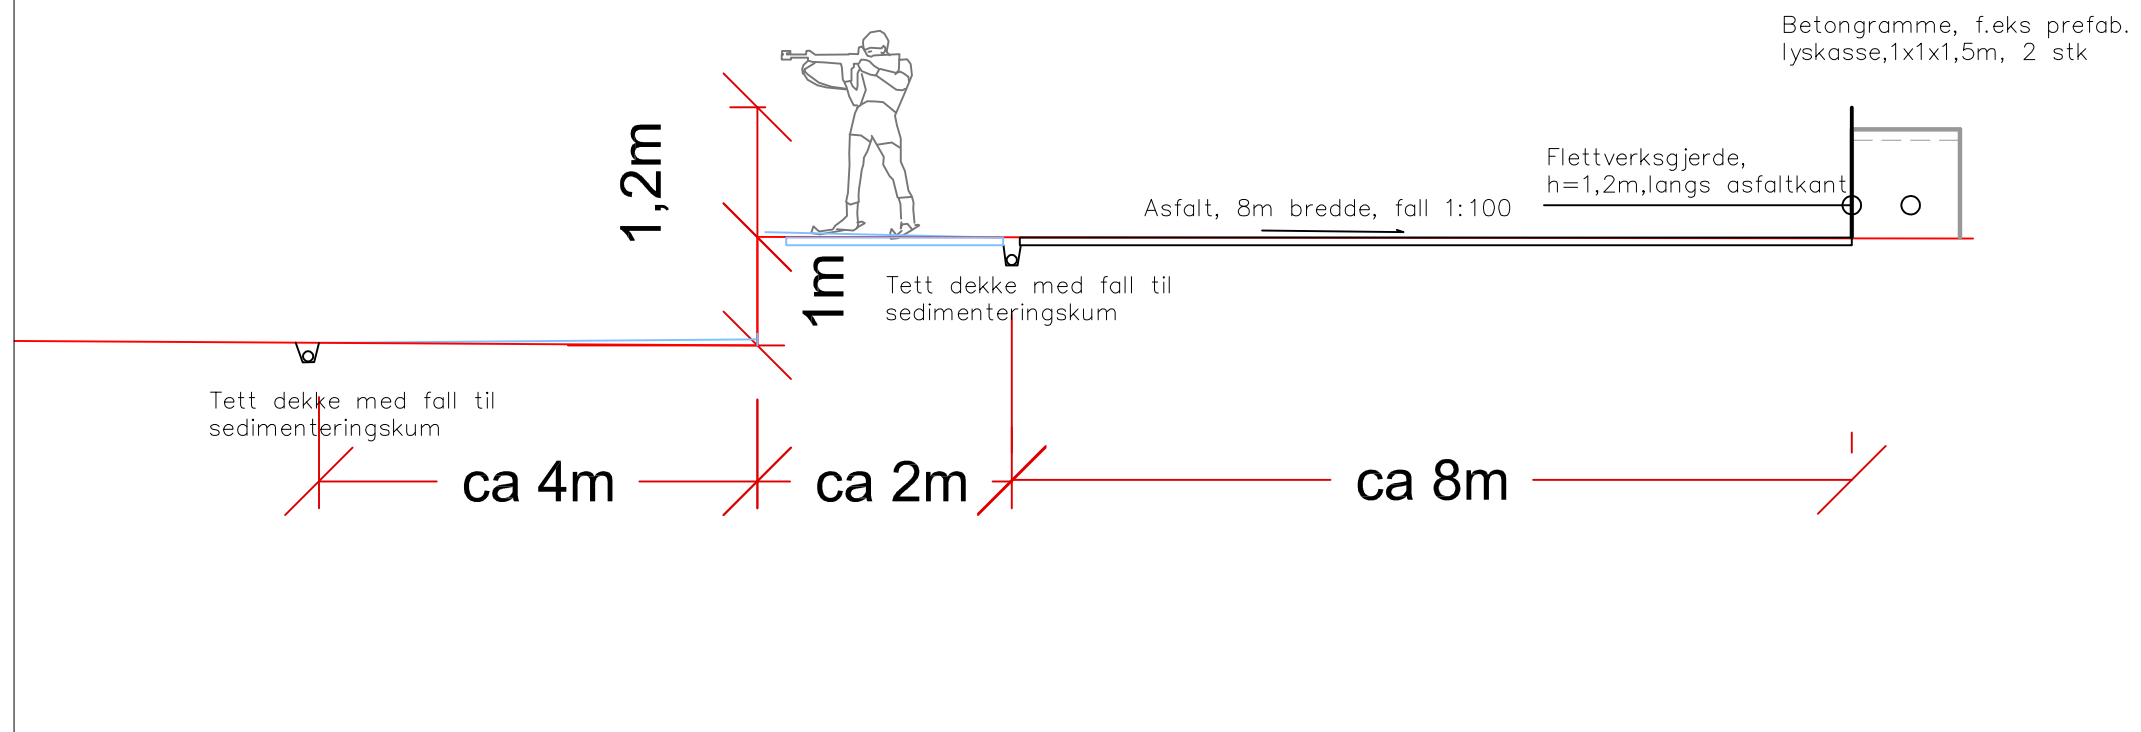

REV.	-	DATO	SIGN.	KONTR
Asker kommune		TEGNING	LTS	
Skiskytteranlegg Solli		KONSTR.	LTS	
Prinsippsnitt standplass og skyteskiver		KONTROLL	MS	
		MÅLESTOKK	ikke i målestokk	
		DATO	30.10.18	
 <b>SIV.ING. MARTIN STENSAKER AS</b> RÅDGIVNING PROSJEKTERING TOTALPROSJEKT			<h2>S-100</h2>	
Billingstadsletta 30, 1396 BILLINGSTAD Tlf 67 80 50 20 Fax 67 80 50 21				