



Snitt Kaikant

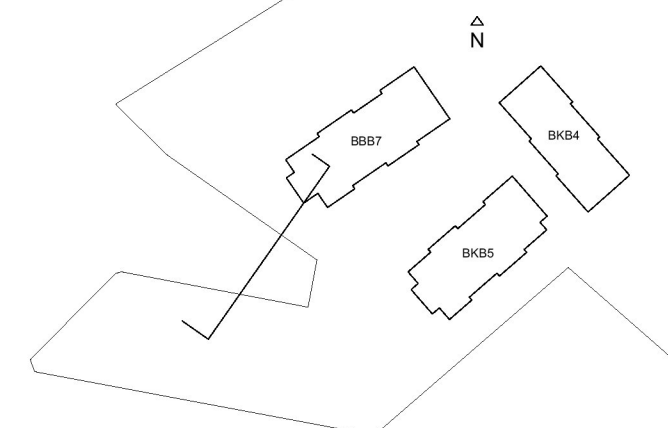

BK

BBB7

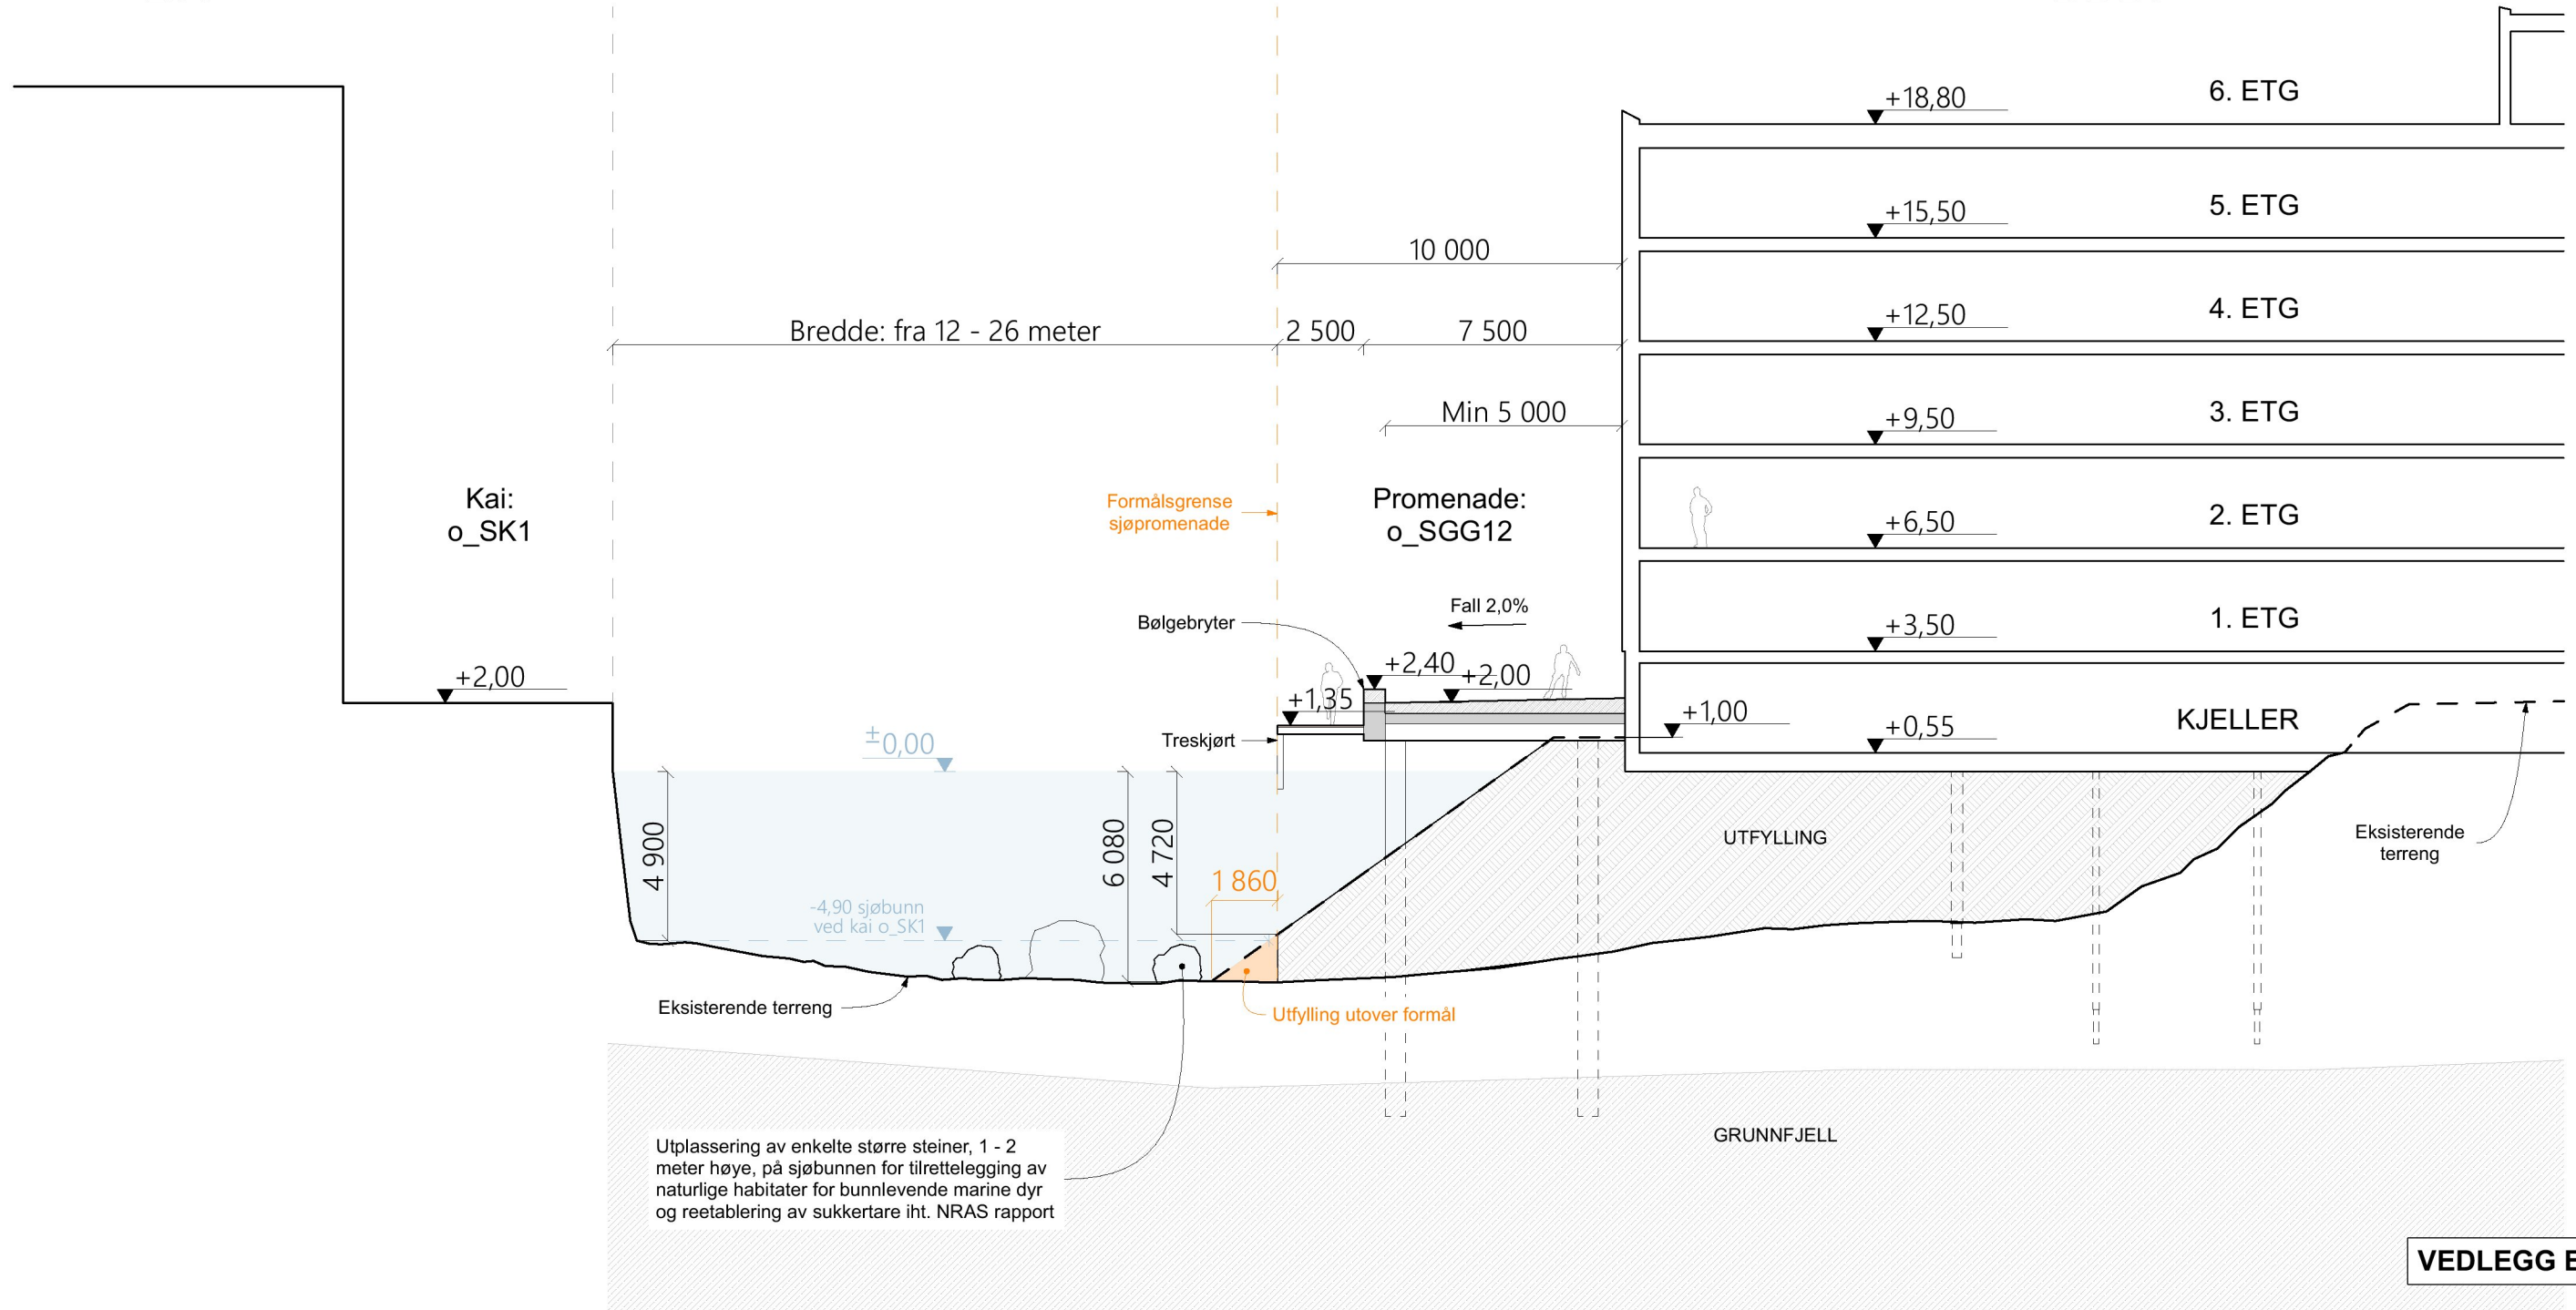

VEDLEGG E 24

Ansvarlig søker / ARK Mad TREDJE NATUR	Mad Arkitekter E-post: vt@mad.no	Prosjekt NØSTEBUKTEN BRYGGE	G.nr/B.nr./Feste.nr.	Dato	Tiltakshaver	Tegning	Tegningsnr.
			165/575 & 576	20.10.2023	Nøstegaten 72-74 AS	Snitt Kaikant	A 21 01
			Mål	Revidert dato	Tegn.	Fase	Rev.
			1:200		VT	Rammesøknad	