


Fasade i perspektiv A (Sør) / A1-E2

Section 1


1 : 200

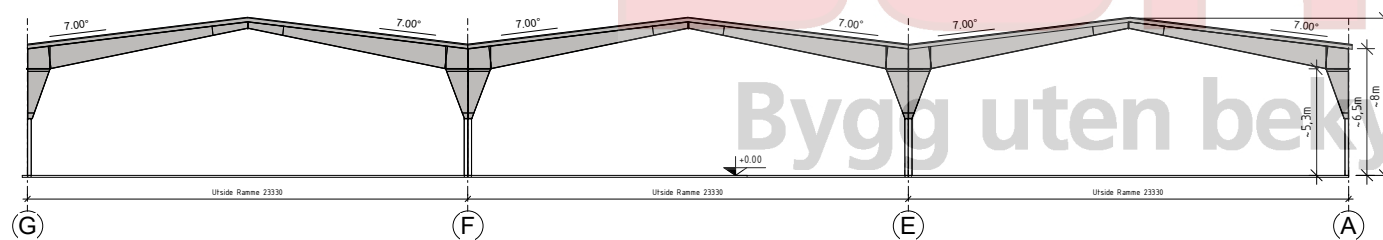

Fasade i perspektiv 12 (Øst) / A1-E2


Mesalin

1 : 200

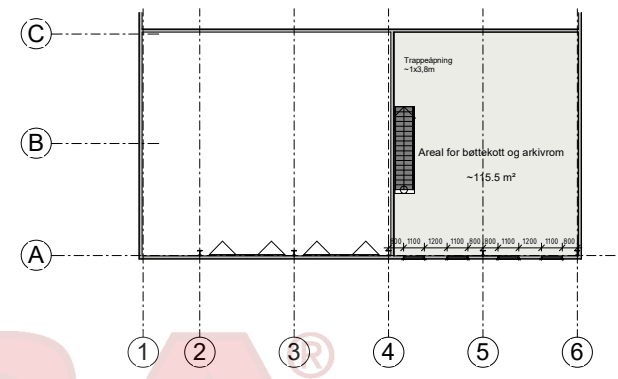

Section 2

1 : 200

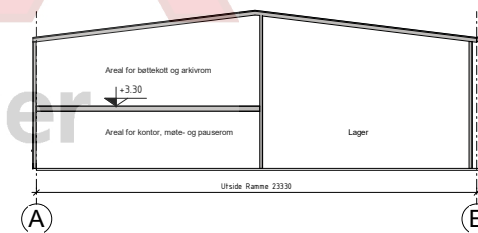

Beskrivelse

Vindstag

Veggoppbygning

18 mm BPE Veggplate
0,2 mm Vindmembran
200 mm Z-Profil + Isolering
0,2 mm Dampsperre
18 mm BPE Veggplate

Takoppbygning

40 mm Super-40 Takplate
200 mm Z-Profil

isolert del:
40 mm Super-40 Takplate
0,2 mm Vindmembran
200 mm Z-Profil + Isolering
0,2 mm Dampsperre
18 mm BPE plate


Brann

Risikoklasse:2
Brannsikringsklasse: 1
Brannteknisk klasse på bæreverk: R0

Formalia

- 1) Fasetegningen indikerer ikke, og reflekterer ikke, om følgende tilkoblinger er leddet/fast innspent: grunn-søyler, søyler-bjelker, bjelker-bjelker, fagverk.
- 2) Borgia er kun ansvarlig for de angitte dimensjonene, må ikke måles direkte på tegningen.
- 3) Himmelretningene på tegningene er tentative og reflekterer ikke virkeligheten i forhold til gjeldene byggeplass.

Alle rettigheter tilhører Borgia Stålbygg AS, gjenbruk av disse tegningene er forbudt uten skriftlig avtale med Borgia Stålbygg AS

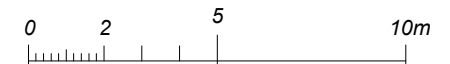


Skala 1:100 på A1 Papper
Skala 1:200 på A3 Papper

31.08.18	CN	Illustrasjon av ny konstruksjonsdesign m/3m betong	
Rev.	Dato	Sign	Endring ref. til
BORGGA Bygg uten bekymringer			
Holteveien 5, 1400 Ski, Norge Tel: +47 69 67 60 28 www.borgga.se		Hospitalsgatan 11 532 37 Skara, Sverige Tel: +46 (0) 511 34 77 11 www.borgga.se	
Prosjektnavn: NO-264-HH-18 - Norsk Biokraft AS			
Prosjektadresse:			
Prosjektleder:	Tegnet av:	Kontrollert av:	Selger:
-	CN	-	HH
Tegningsnavn: NO-264-HH-18 - Elevations and plan - 3D - rev 1			
Prosjektnummer:	Dato:	Tegningsnummer:	
-	03.07.18	E1	


Fasade i perspektiv A (Sør)

1 : 200

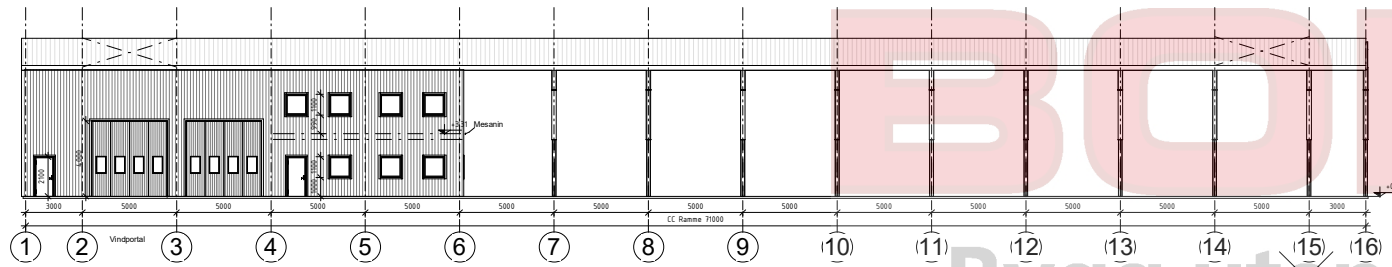


Fasade i perspektiv 1 (Vest)

1 : 200

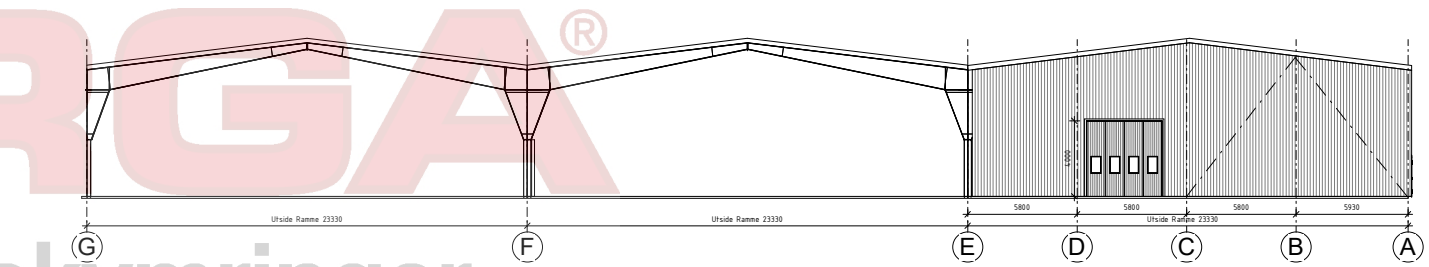


Fasade i perspektiv F (Nord)

1 : 200

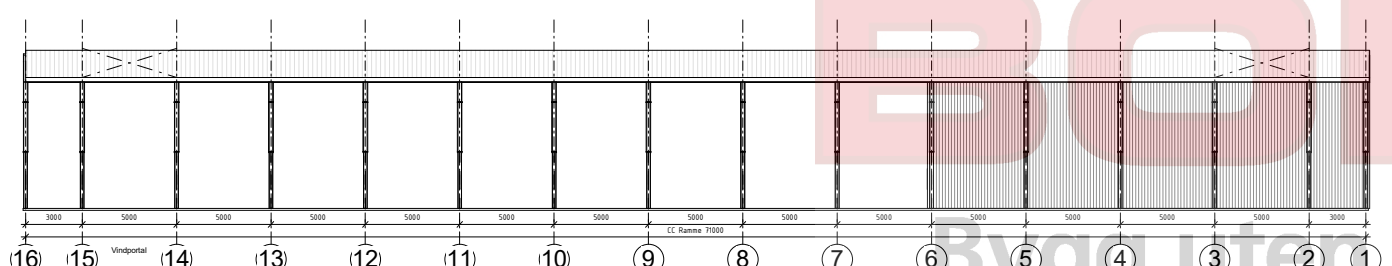

Fasade i perspektiv 12 (Øst)

1 : 200

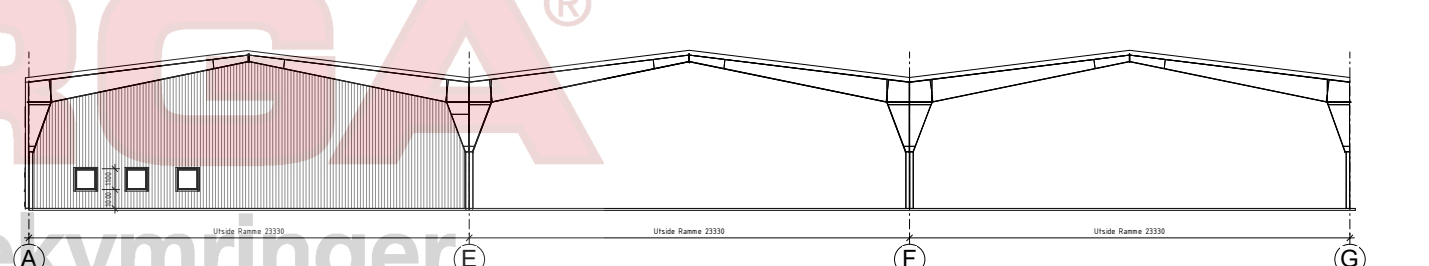

Bygg uten bekymringer

Bygg uten bekymringer

BORGA[®]
Bygg uten bekymringer

Alle rettigheter tilhører Borgia Stålbygg AS, gjenbruk av disse tegningene er forbudt uten skriftlig avtale med Borgia Stålbygg AS

K	07.09.18	CN	Konstruksjon (3m rett søyle), plan, areal og mesanin
Rev.	Dato	Sign	Endring ref. til
BORGA Bygg uten bekymringer			
Holteveien 5, 1400 Ski, Norge Tel: +47 69 67 60 28 www.borga.se		Hospitalsgatan 11 532 37 Skara, Sverige Tel: +46 (0) 511 34 77 11 www.borga.se	
Prosjektnavn: NO-264-HH-18 - Norsk Biokraft AS			
Prosjektadresse:			
Prosjektleder:	Tegnet av:	Kontrollert av:	Selger:
-	CN	-	HH
Tegningsnavn: Elevations and plan			
Prosjektnummer:	Dato:	Tegningsnummer:	
-	03.07.18	E2	

3D Perspektiv



Dette er kun brukt som illustrasjonsformål og kan avvike fra tilbudet. Det som er spesifisert i tilbudet er det tilbudsprisen reflekterer, ikke 3D-illustrasjonen

Alle rettigheter tilhører Borga Stålbygg AS, gjenbruk av disse tegningene er forbudt uten skriftlig avtale med Borga Stålbygg AS

J	07.09.18	CN	I konstruksjon, 3m rett søyle fra gulv til ramme
Rev.	Dato	Sign	Endring ref. til
BORGGA Bygg uten bekymringer Holteveien 5, 1400 Ski, Norge Tel: +47 69 67 60 28 www.borga.se			
Hospitalsgatan 11, 532 37 Skara, Sverige Tel: +46 (0) 511 34 77 11 www.borga.se			
Prosjektnavn: NO-264-HH-18 - Norsk Biokraft AS			
Prosjektadresse:			
Prosjektleder:	Tegnet av:	Kontrollert av:	Selger:
-	CN	-	HH
Tegningsnavn: 3D Visualisering			
Prosjektnummer:	Dato:	Tegningsnummer:	
-	03.07.18	E3	