


E6 Ranheim – Værnes

**Søknad om tillatelse til
etablering av deponi – M15
Malvik**

Vedlegg 3 – Plankart, PlanID 201803

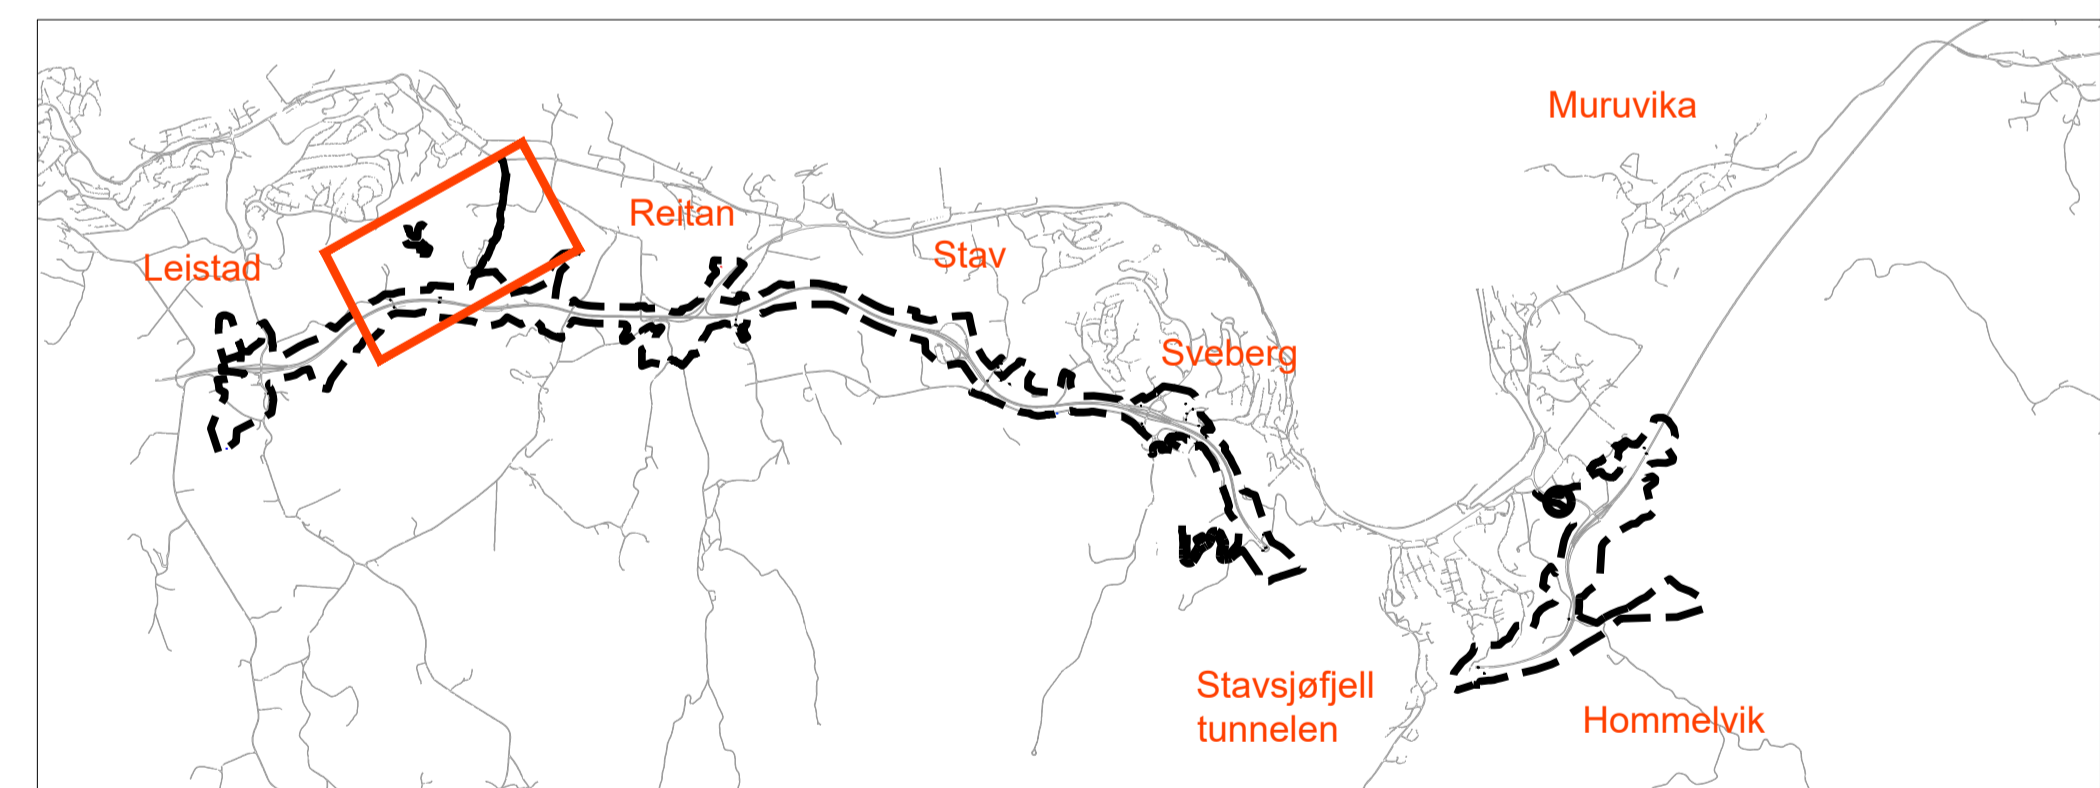



Tegnforklaring

Reguleringsplan PBL 2008

§12-5. Nr. 1 - Bebyggelse og anlegg

- B Boligbebyggelse (1110)
- BF Forretninger (1150)
- BU Undervisning (1162)
- BN Næringsbebyggelse (1300)
- BH Hotell/overnatting (1320)
- BV Bensinstasjon/vegserviceanlegg (1360)
- BVF Vannforsyningsanlegg (1541)
- BKB Kombineret bebyggelse og anleggsformål (1800)

§12-5. Nr. 2 - Samferdselsanlegg og teknisk infrastruktur

- SV Veg (2010)
- SKV Kjøreveg (2011)
- SGS Gang-/sykkelveg (2015)
- SVT Annen veggrunn - tekniske anlegg (2018)
- SVG Annen veggrunn - grøntareal (2019)

- SKH Kollektivholdeplass (2073)
- SPI Pendler-/innfartsparkering (2074)
- SPP Parkeringsplasser (2082)
- SKF Kombinerede formål for samferdselsanlegg og/eller teknisk infrastrukturtraseer (2800)

§12-5. Nr. 3 - Grønnstruktur

- GF Friområde (3040)

§12-5. Nr. 5 - Landbruks-, natur- og friluftsmål samt reindrift

- L LNFR areal for nødvendige tiltak for landbruk og reindrift og gårdstilknyttet næringsvirksomhet basert på gårdens ressursgrunnlag (5100)

§12-5. Nr. 6 - Bruk og vern av sjø og vassdrag med tilhørende strandsoner

- VNS Naturområde i sjø og vassdrag med tilhørende strandsoner (6620)

§12-6 - Hensynssoner

- H190 Andre sikringssoner (190)
- H310 Ras- og skredfare (310)
- H370 Høyspenningsanlegg (inkl høyspentkabler) (370)
- H560 Bevaring naturmiljø (560)
- H730 Båndlegging etter lov om kulturminner (730)

§12-7 - Bestemmelseområder

- # Utforming (1)
- # Krav om særskilt rekkefølge for gjennomføring av tiltak (10)
- # Midlertidig bygge- og anleggsområde

Linjesymbol

- RpGrense
- RpFormålGrense
- RpMidtByggAnleggGrense
- RpBestemmelseGrense
- Bebyggelse som forutsettes fjernet (1215)
- Frisiktlinje (1222)
- Regulert kant kjørebane (1223)
- RpSikringGrense
- RpFareGrense
- RpAngittHensynGrense
- RpBåndleggingGrense

Punktsymboler

- Tunnelåpning (1253)
- Avkjørsel - både inn og utkjøring (1242)
- Stenging av avkjørsel (1241)

Illustrasjonslinjer

- Veggeometri
- Illustrert sti/veg
- Jernbanetunnel, planlagt trasé
- Jernbanetunnel, eksisterende trasé

Kartopplysninger
 Kilde for basiskart: FKB
 Dato for basiskart: 26.03.2019
 Koordinatsystem: EUREF89 NTM Sone 10
 Høydegrunnlag: NN2000

Ekvidistanse 1 m
 Kartmålestokk: 1:2000 m (A1)

Malvik

Detaljregulering
Detaljregulering for E6 Væretunnelen - Heltunnelen
 Med tilhørende reguleringsbestemmelser

Arealplan-ID: 5031_201803
 Forlagstiller: Nye Veier

SAKSBEHANDLING ETTER PLAN- OG BYGNINGSLOVEN				SAKS-NR.	DATO	SIGN.
Dato	04.09.2019	Revisjon	Iht. tilbakemelding Malvik kommune og Bane NOR		04.09.2019	TonH
Dato	07.05.2020	Revisjon	Etter offentlig ettersyn		07.05.2020	MHB
Dato	03.07.2020	Revisjon	Revidering etter kommunestyre vedtak		03.07.2020	
Kommunestyrets vedtak						
Ny 2. gangs behandling						
Offentlig ettersyn fra				til		
2. gangs behandling				PS 69/2020	29.06.2020	
Offentlig ettersyn fra	24.10.2019			til	15.12.2019	
1. gangs behandling				26/19	19.09.2019	
Kunngjøring av oppstart av planarbeidet				26/19	09.09.2017	
Oppstartsmøte					07.11.2018	
PLANEN ER UTARBEIDET AV: Multiconsult				TEGNNR.	DATO	SIGN.
				0002	28.06.2019	MHB

Det bekreftees at planen er i samsvar med kommunestyrets vedtak av