



**BEIARPULS
VISJON FOR
HELE
KOMMUNEN**



#BEIARPULS



En Vekstbedrift i Beiarn






cembrit P070
 cembrit P323
 cembrit P626

Fasade Nord



Fasade Sør

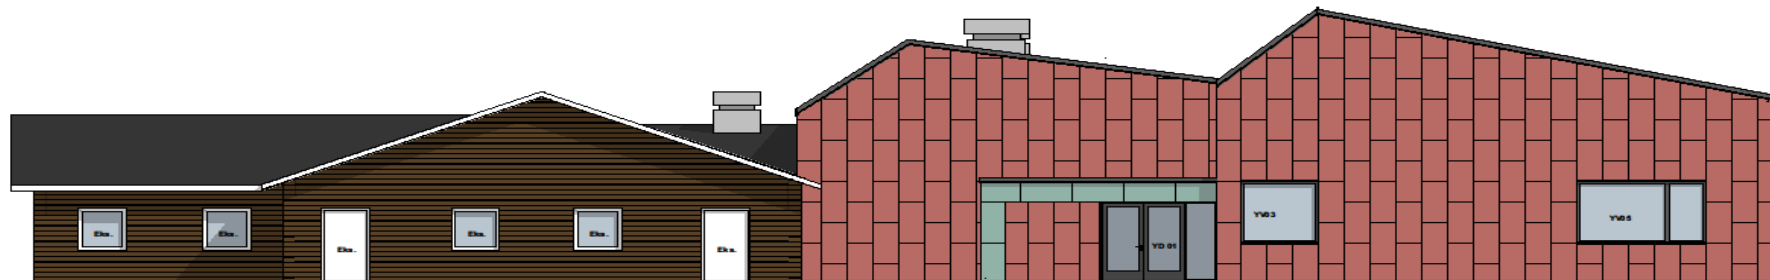


Fasade Øst



Fasade Vest

REV. DATO KORREKSJON

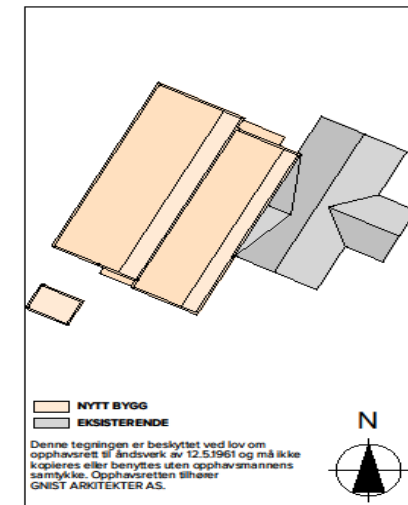

Denne tegningen er beskyttet ved lov om opphavsrett til åndsverk av 12.5.1961 og må ikke kopieres eller benyttes uten opphavsmannens samtykke. Opphavstittelen tilhører GNIST ARKITEKTER AS.




Adresse:
 Tel:
 E-post:
 www:

GNIST
 ARKITEKTER


Sjøgata 5, 8006 Bode
 +47 456 16 900
 post@gnistark.no
 gnistark.no

PROSJEKT		
Trones Næringsbygg Beirarn Kommune		
TEGNING		
Fasader		
MÅLESTOKK A2 - 1:100	ALLE MÅL I MM	DATO 23.03.20
SAKSBEH. BEN	TEGNET AV JBH	KONTROLL
FASE		
SOM BYGD		
PROSJEKTNR.	TEGNINGSNR.	REV.
190009	AF300	



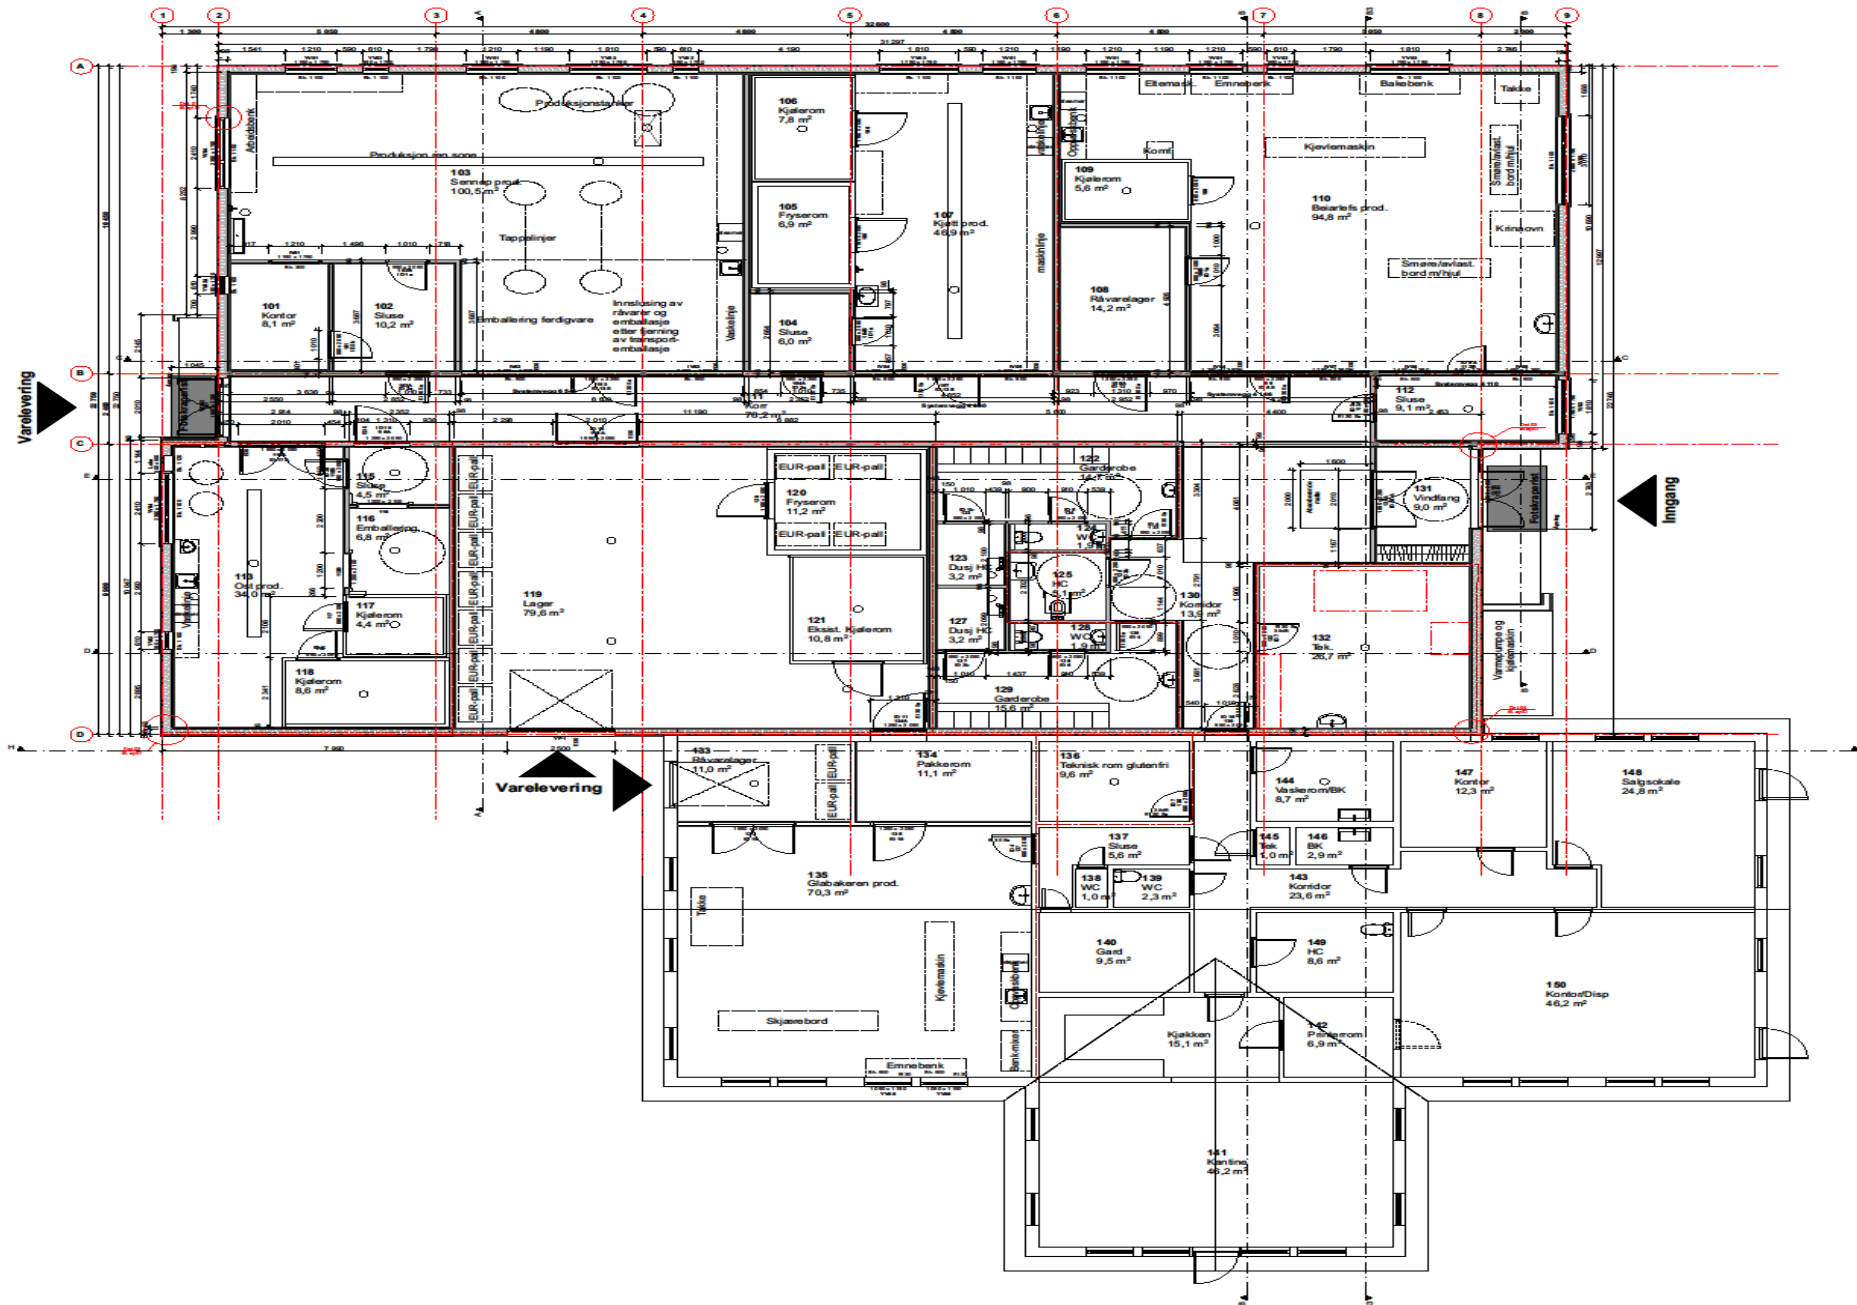

REV. DATO KORREKSJON

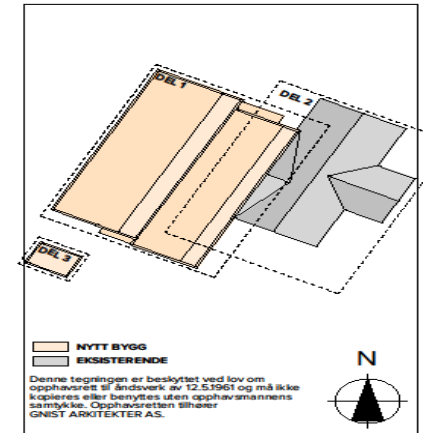


■ NYTT BYGG
 ■ EKSSISTERENDE
 Denne tegningen er beskyttet ved lov om opphavrett til åndeverk av 12.5.1961 og må ikke kopieres eller benyttes uten opphavsmannens samtykke. Opphavretten tilhører GNIST ARKITEKTER AS.


GNIST
 ARKITEKTER
 Adresse: Sjøgata 5, 8006 Bode
 Tel: +47 456 16 900
 E-post: post@gnistark.no
 www: gnistark.no

PROSJEKT
Trones Næringsbygg
 Beirrn Kommune
 TEGNING
Plan 1. Etasje - Oversiktstegning

MÅLSTOKK SAKSBEH BEN	ALLE MÅL I MM TEGNET AV JBH	DATO 23.03.20 KONTROLL
----------------------------	--------------------------------------	------------------------------

FASE
SOM BYGD
 PROSJEKTNR. TEGNINGSNR. REV.
190009 AP101

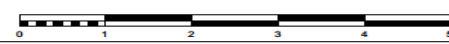

Lokalmat





Mi mi



