




M 1:150

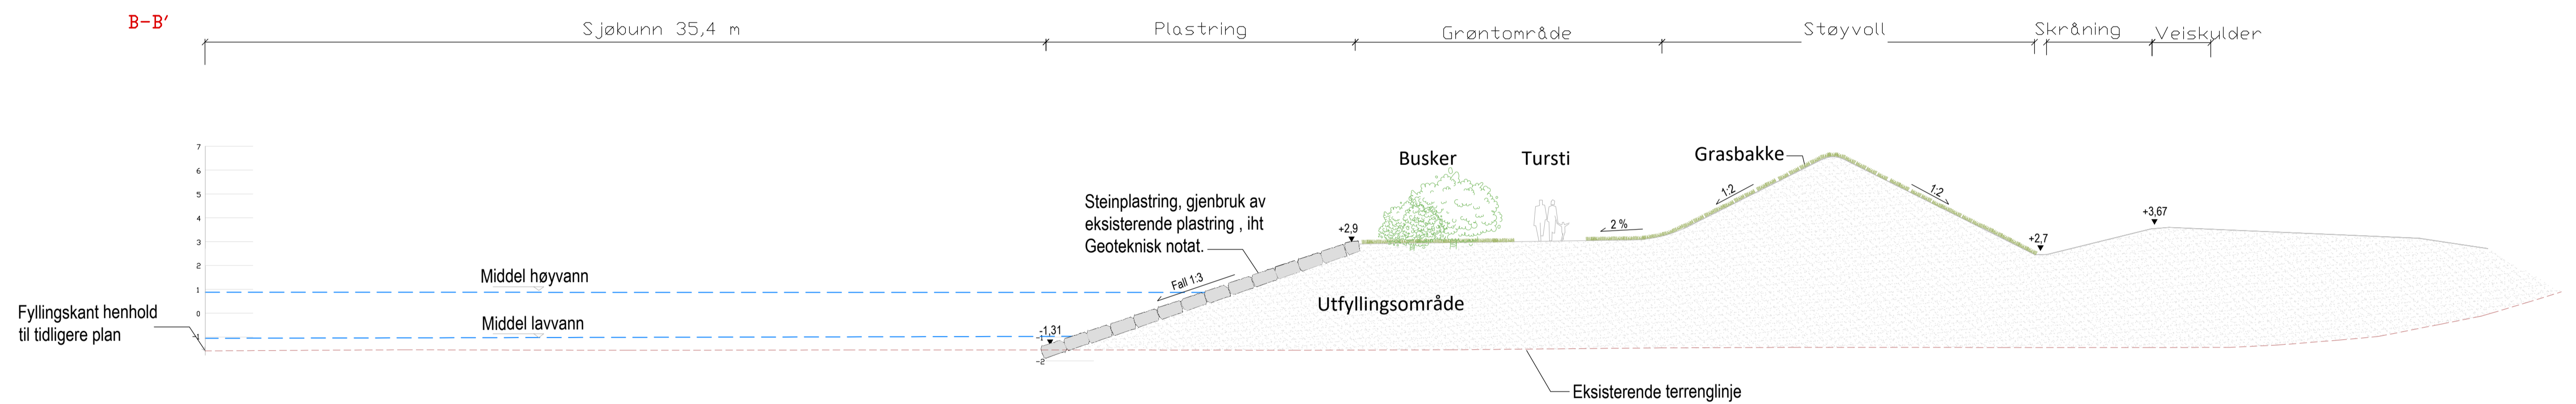

M 1:150

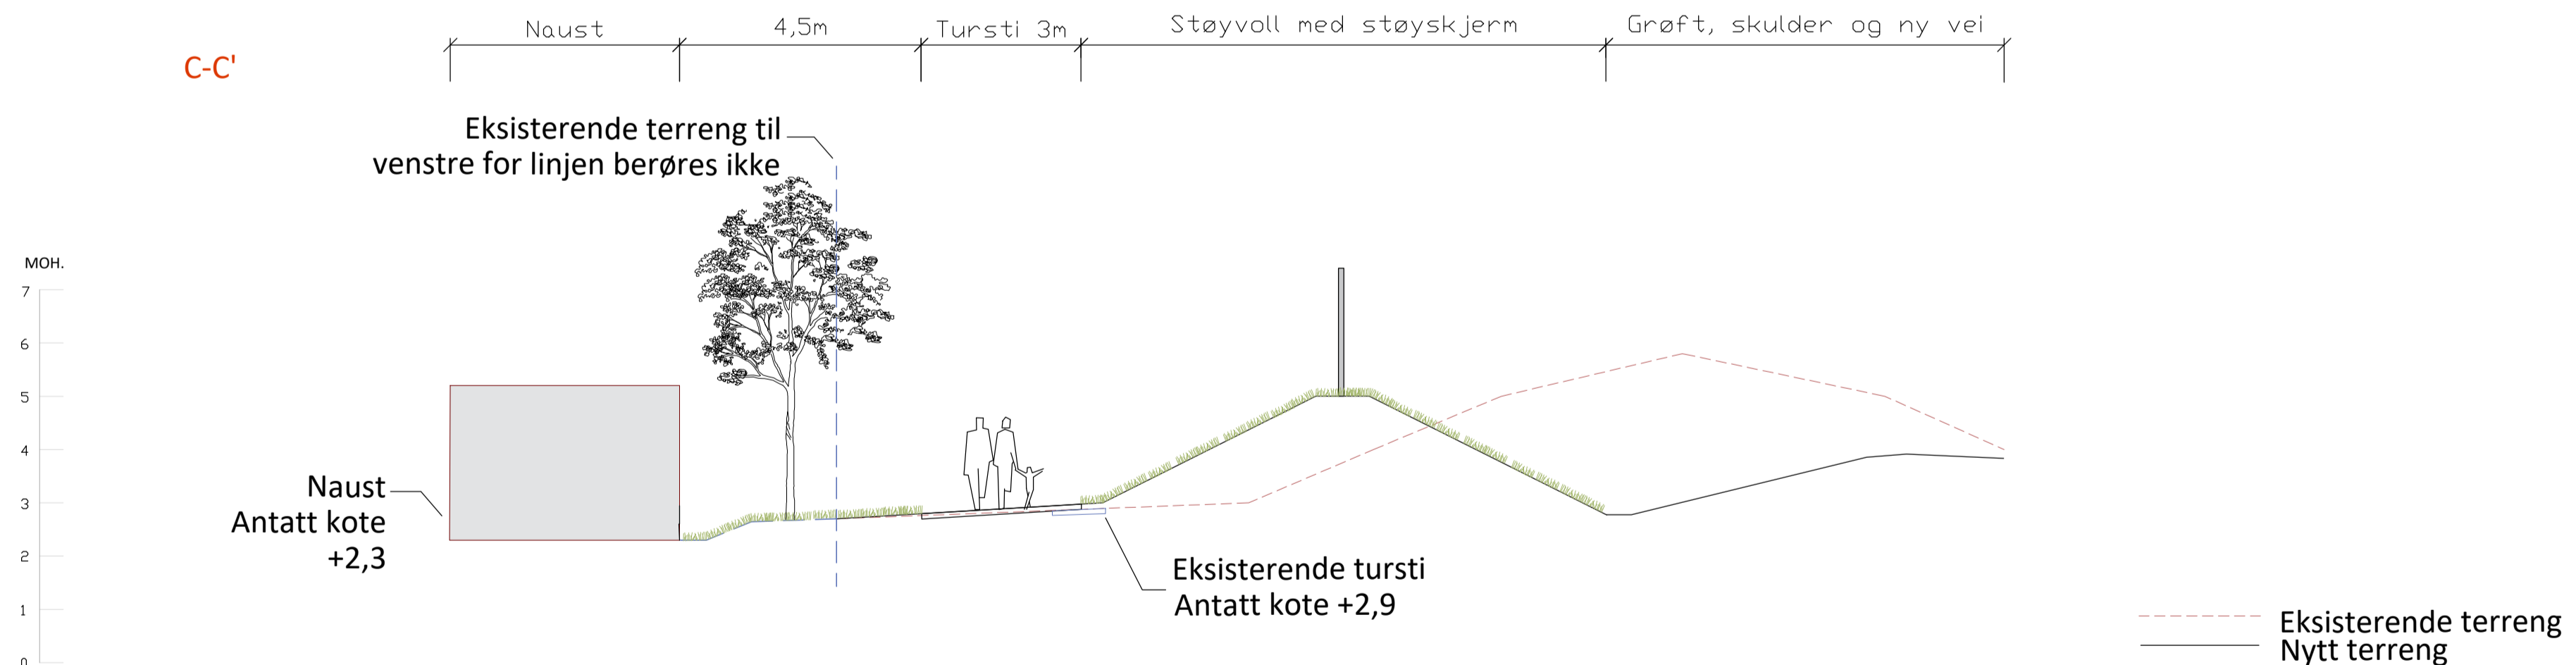

M 1:100

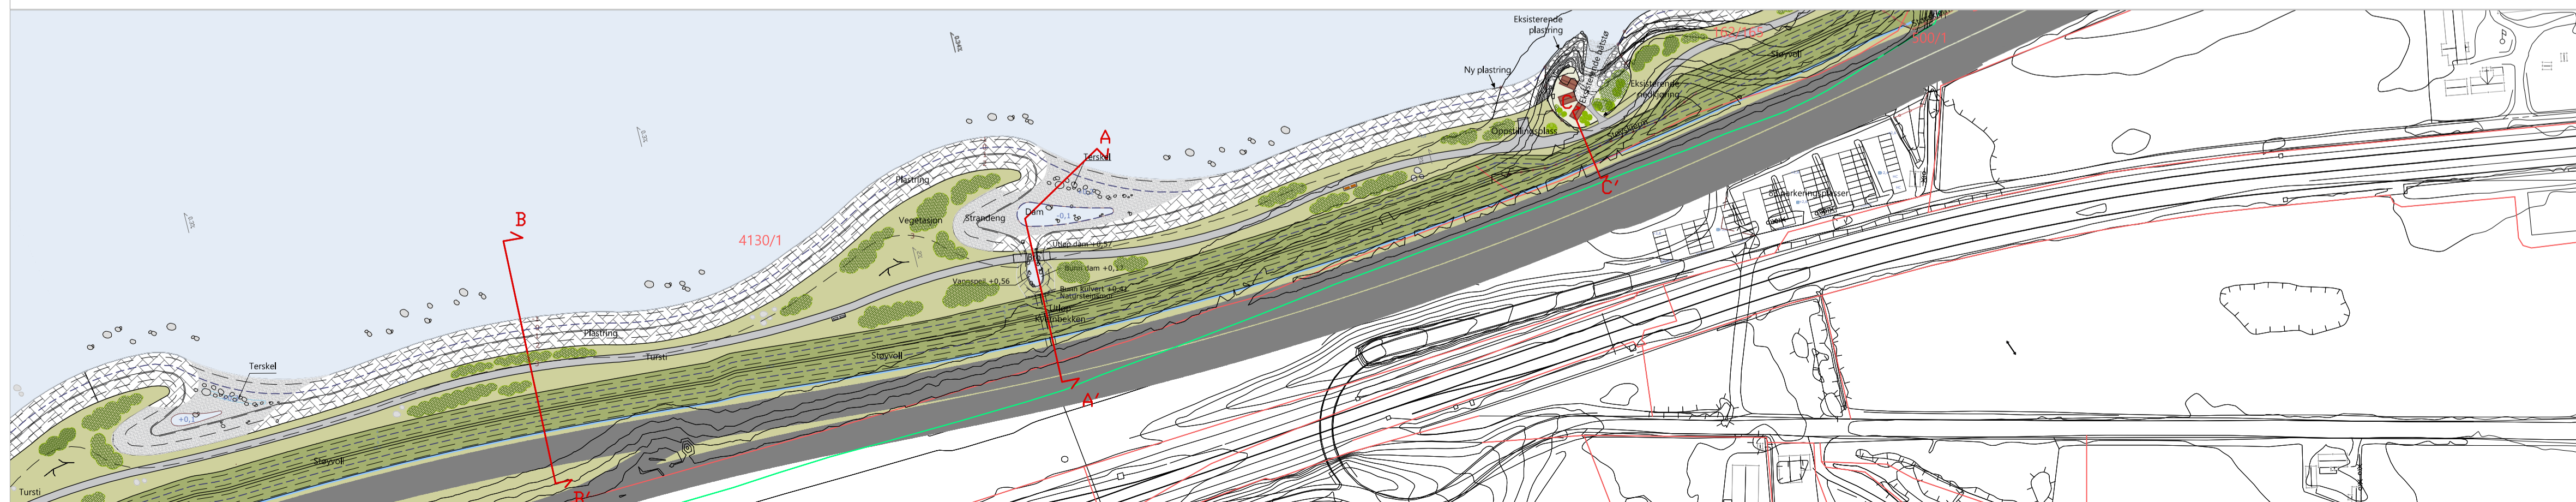

03	Diverse endringer	SIJY	JOL	OLSA	16.02.2022
02	Reduced filling	SIJY	JOL	OLSA	08.12.2021
01	Issued for review	SIJY	JOL	RHOTRH	04.09.2020
Revisjon		Utarb	Kontr	Godkjent	Rev. dato
Godkjent arbeidstegning		Saksnr.	Saksnr		
		Tegningsdato	04.09.2020		
		Bestiller	Nye Veier		
		Produsert for	Acciona Construction		
		Prosjektnummer	1350037838		
		Arkivreferanse	-		
		Byggeværk nummer	-		
		Koordinatsystem	NTM10		
		Høydesystem	NN2000		
		Målestokk A1	1:150 og 1:100		
		Hålv målestokk A3	1:300 og 1:200		
Utarbeidet av	Kontrollert av	Godkjent av	Konsulentarkiv		
SJ	JOL	RHOTRH	E6 RANHEIM - VARNES		
		Tegningsnummer/	revisjon		0640 03