

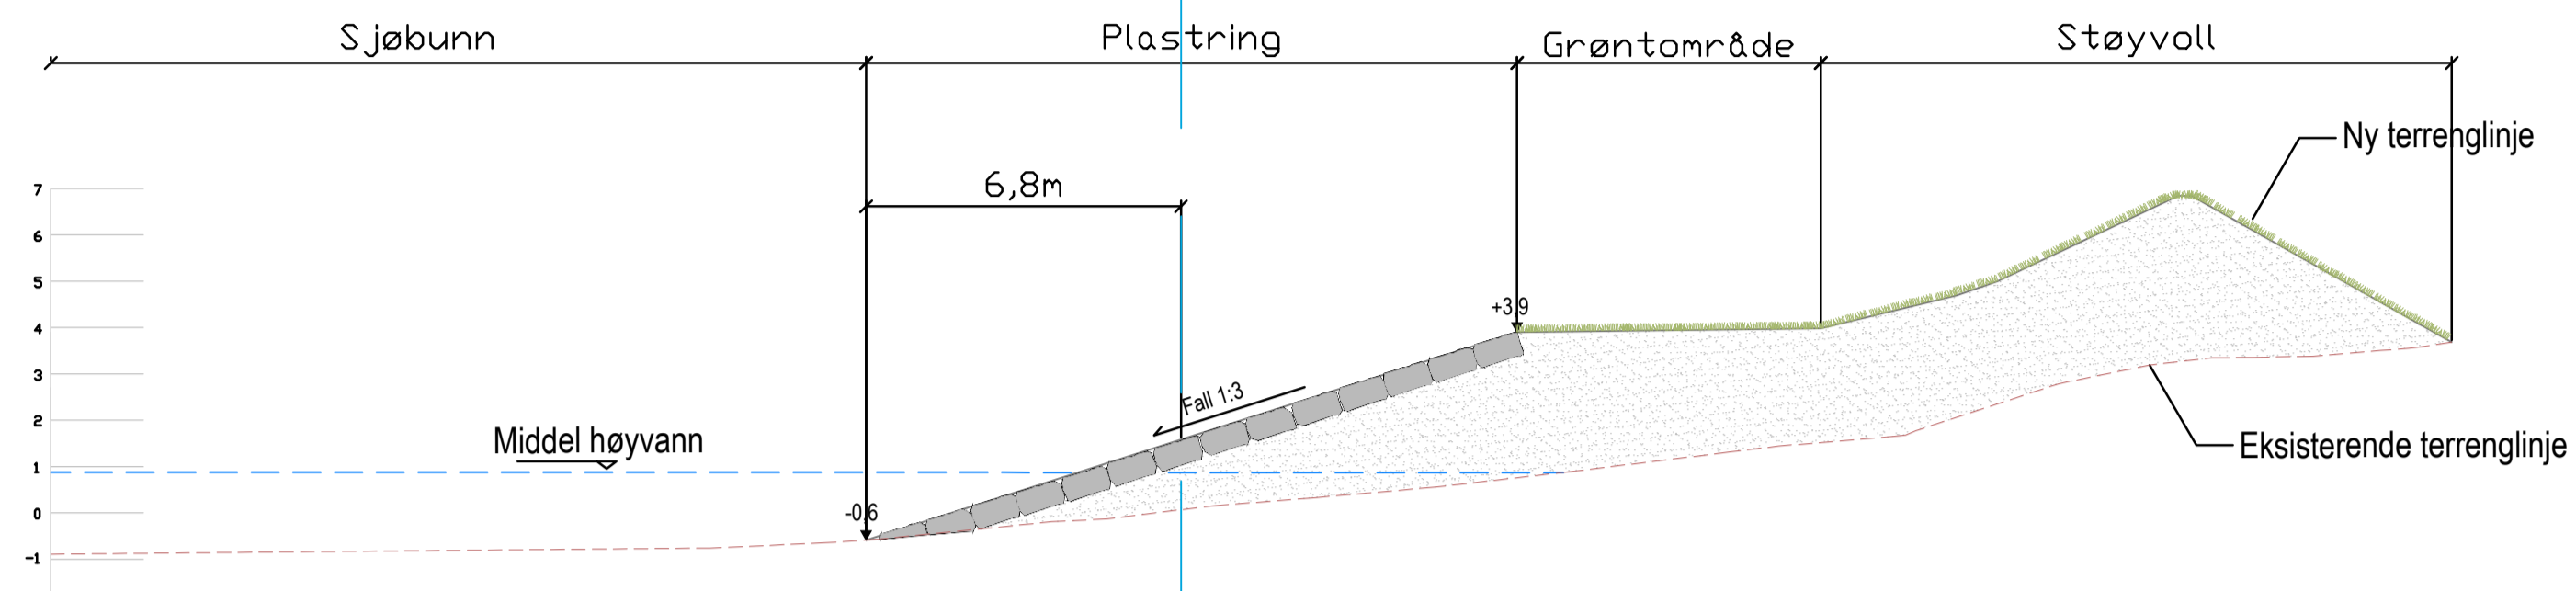


Venstre for linjen regulert til "Naturområde i sjø og vassdrag"

D-D'

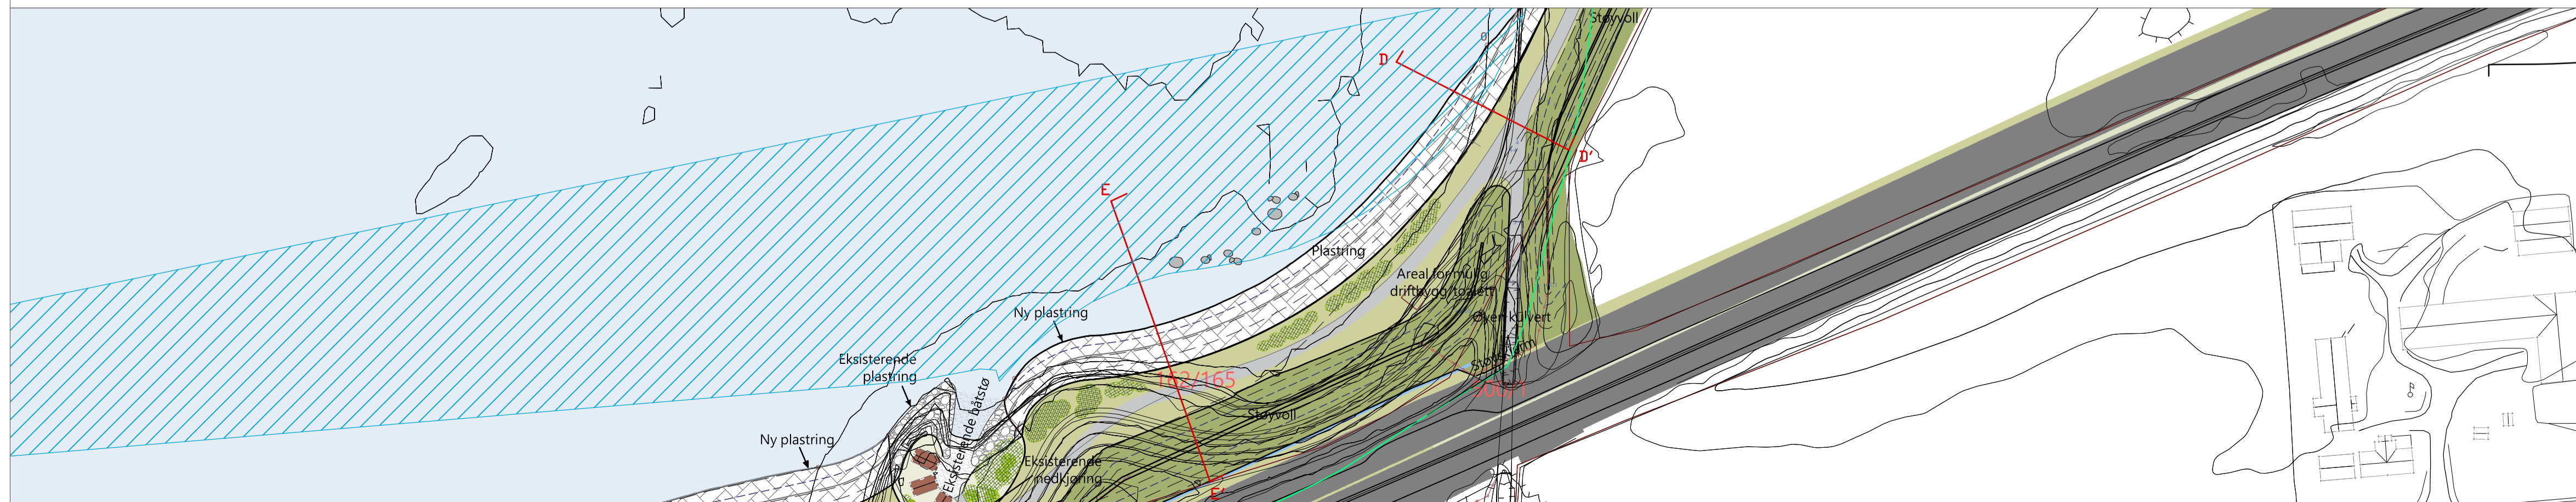

E-E'

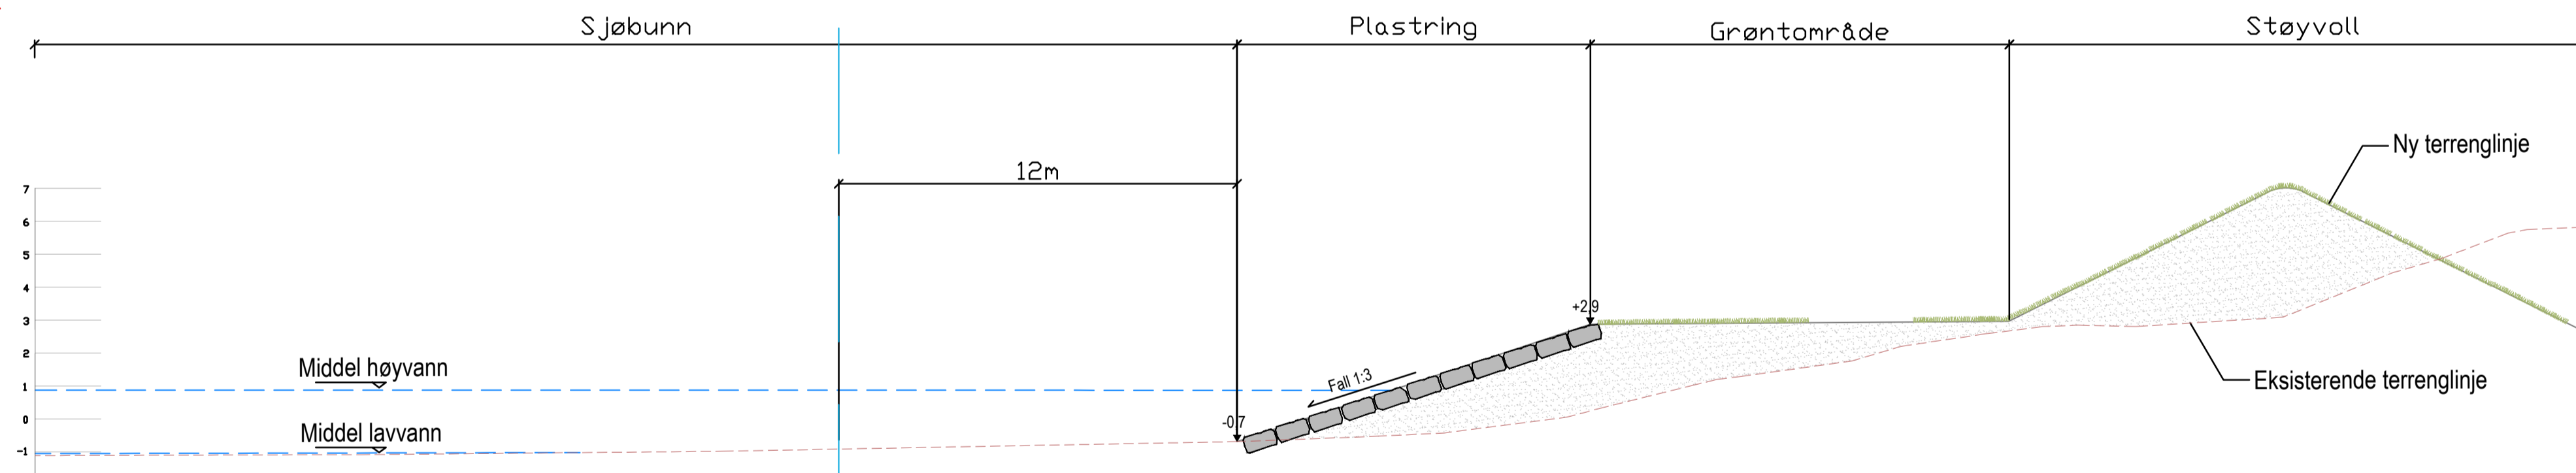

Revisjon	Revisjonen gjelder	Utarb	Kontr	Godkjent	Rev. dato
Godkjent arbeids tegning		Saksnr.	Saksnr		
Tegningsdato		21.03.2022			
Bestiller		Nye Veier			
Produsert for		Acciona Construction			
Prosjektnummer		1350037838			
Arkivreferanse		-			
Byggeværk nummer		-			
Koordinatsystem		NTM10			
Høydesystem		NN2000			
Målestokk A1		1:150			
Halv målestokk A3		1:300			
Utført av	Kontrollert av	Godkjent av	Konsulentarkiv	Tegningsnummer/	1350037838
SJ	JOL	RH0TRH		revisjon	
					1350037838-0226-0108
					Rv