



REV.	DATO	BESKRIVELSE	ENDRINGS-ID	SIGN.	KONTR.



**Lyngstad Arkitekter AS**

Jakob Weidemanns gate 8  
7713 Steinkjer  
Telefon 74 13 44 00  
firmapost@lyngstad-arkitekter.no

TEGN. INNHOLD				MÅLESTOKK (A3)	
Situasjonsplan/arealdisponering				1:500	
PROSJEKT				NIVÅ	
Gjenvinningsstasjon, Meråker				TILBUD	
SIGN.	DATO	KONTR.	DATO	PROSJEKT NR.	TEGN. NR.
ST	24.04.20	..	..	202004	A21-01
				REV.	

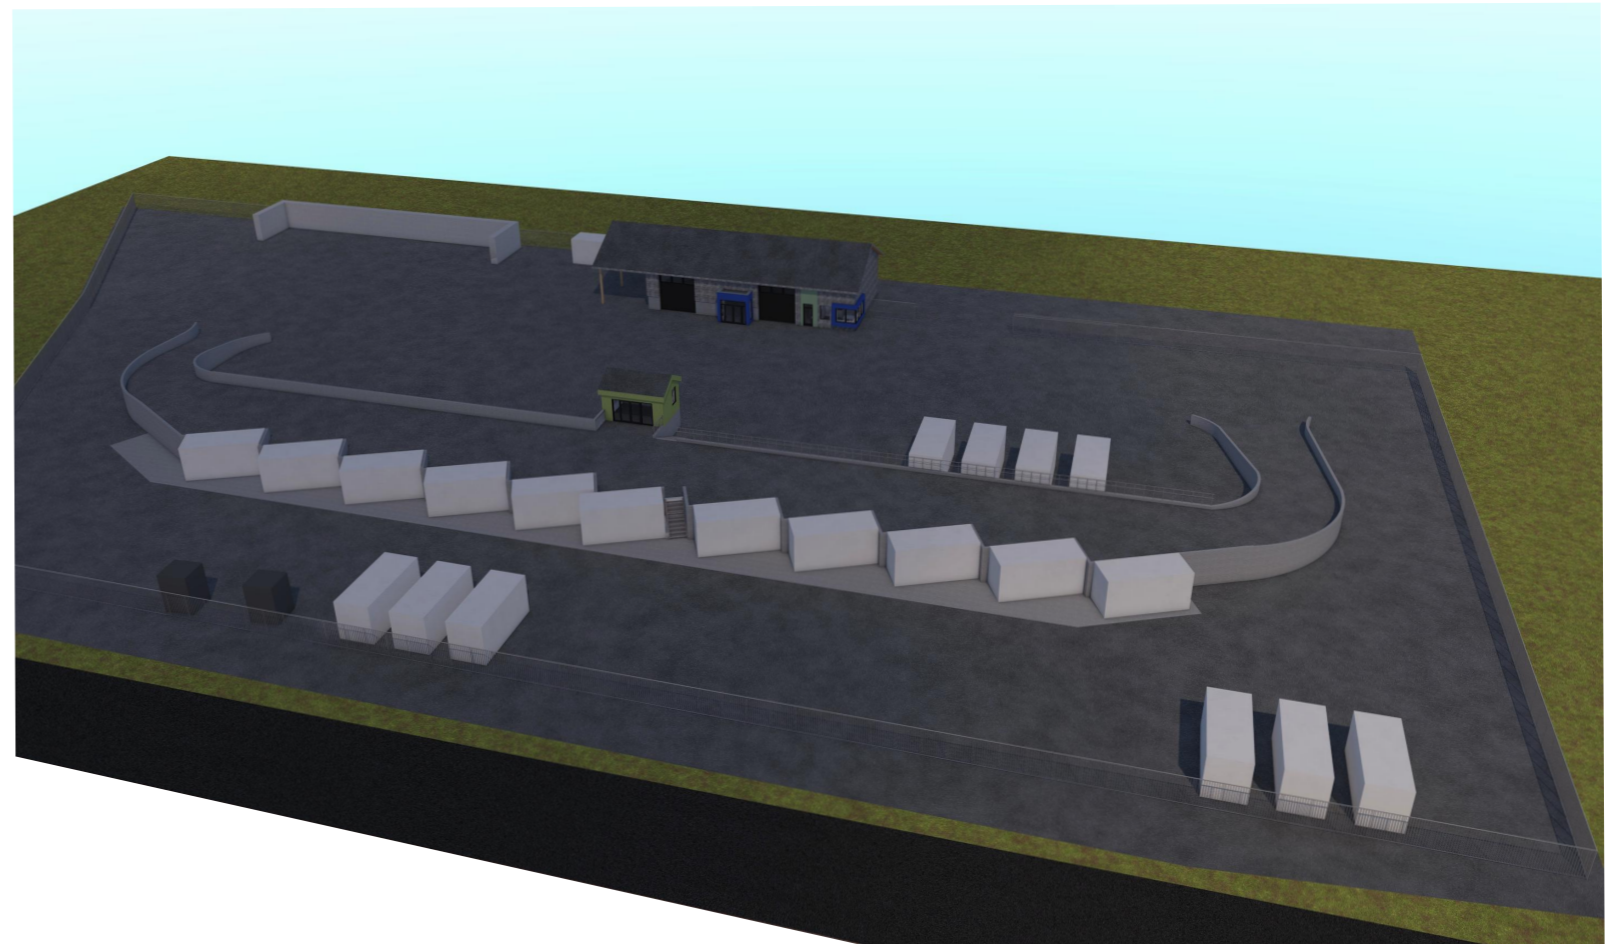
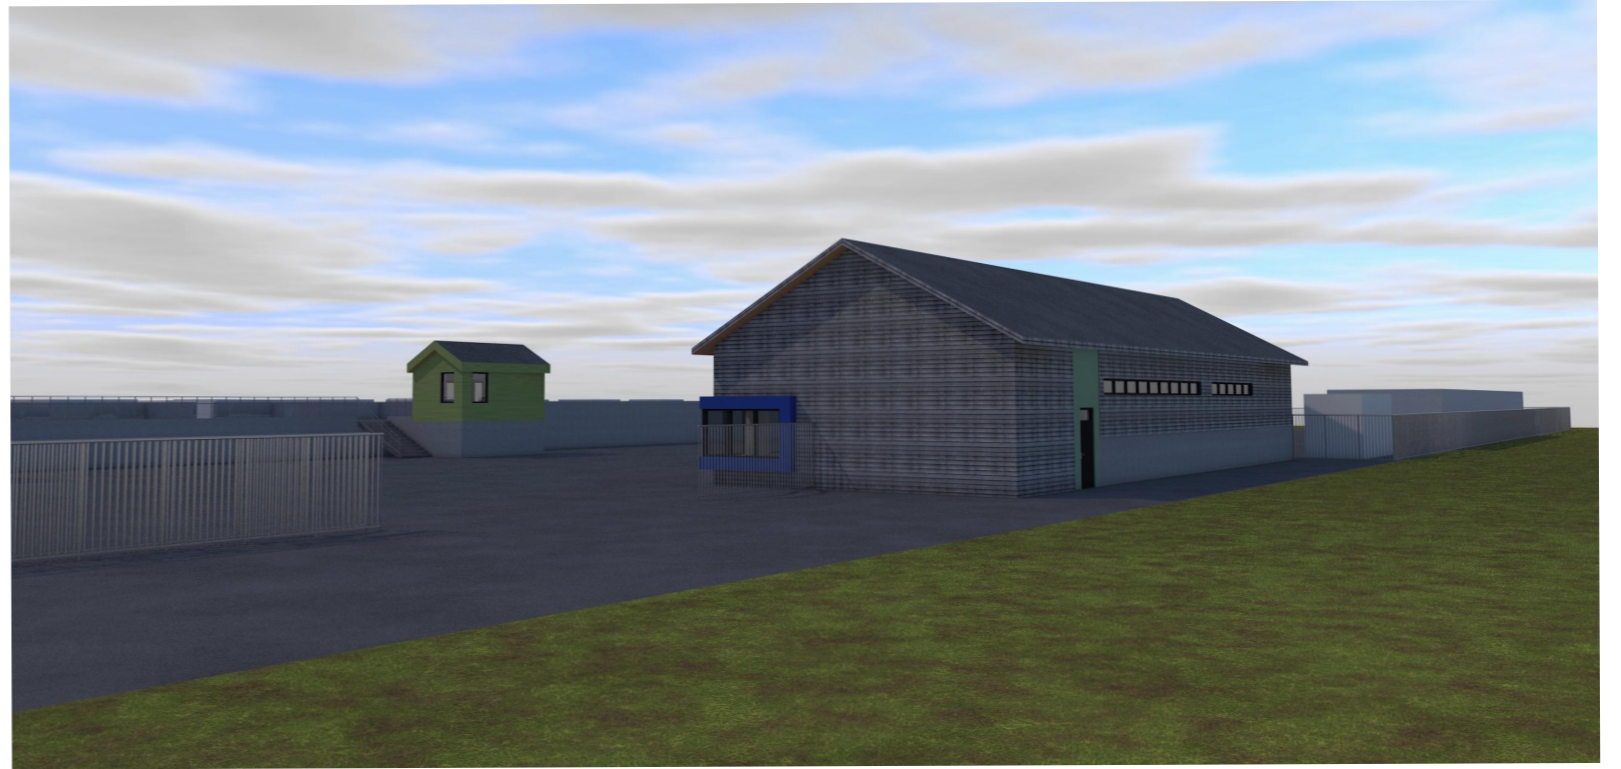


REV.	DATO	BESKRIVELSE	ENDRINGS-ID	SIGN.	KONTR.

 **Lyngstad Arkitekter AS**  
 Jakob Weidemanns gate 8  
 7713 Steinkjer  
 Telefon 74 13 44 00  
 firmapost@lyngstad-arkitekter.no

TEGN. INNHOLD		Perspektiver 2		MÅLESTOKK (A3)		1:1		
PROSJEKT		<b>Gjenvinningsstasjon, Meråker</b>				NIVÅ		TILBUD
SIGN.	DATO	KONTR.	DATO	PROSJEKT NR.	TEGN. NR.	REV.		
ST	24.04.20	..	..	202004	A22-03			




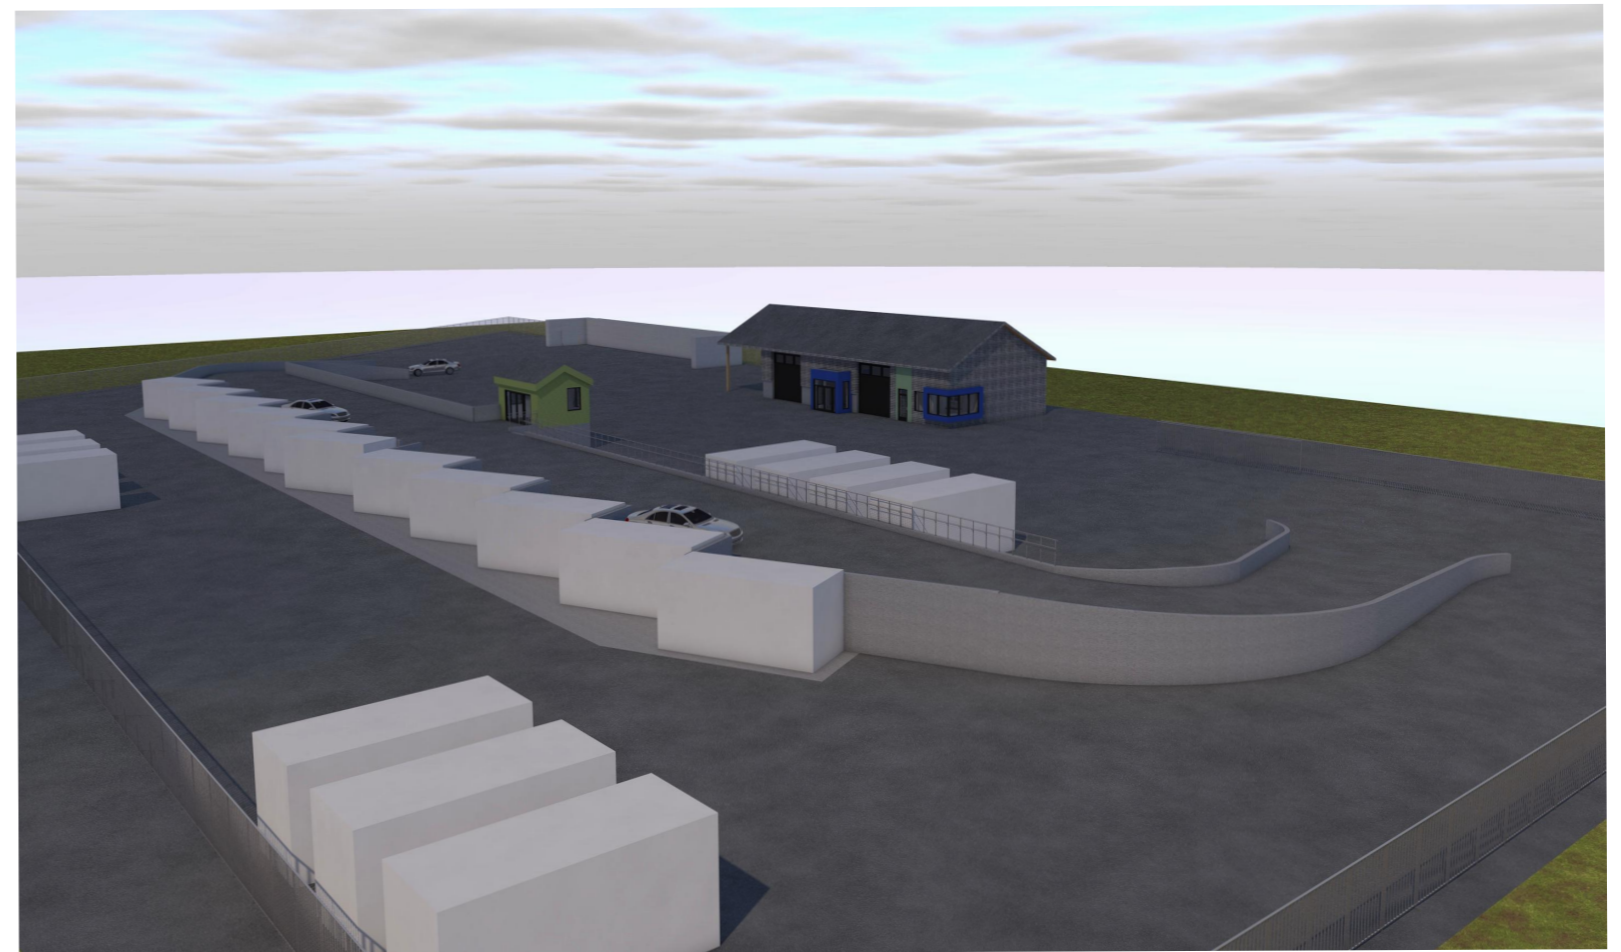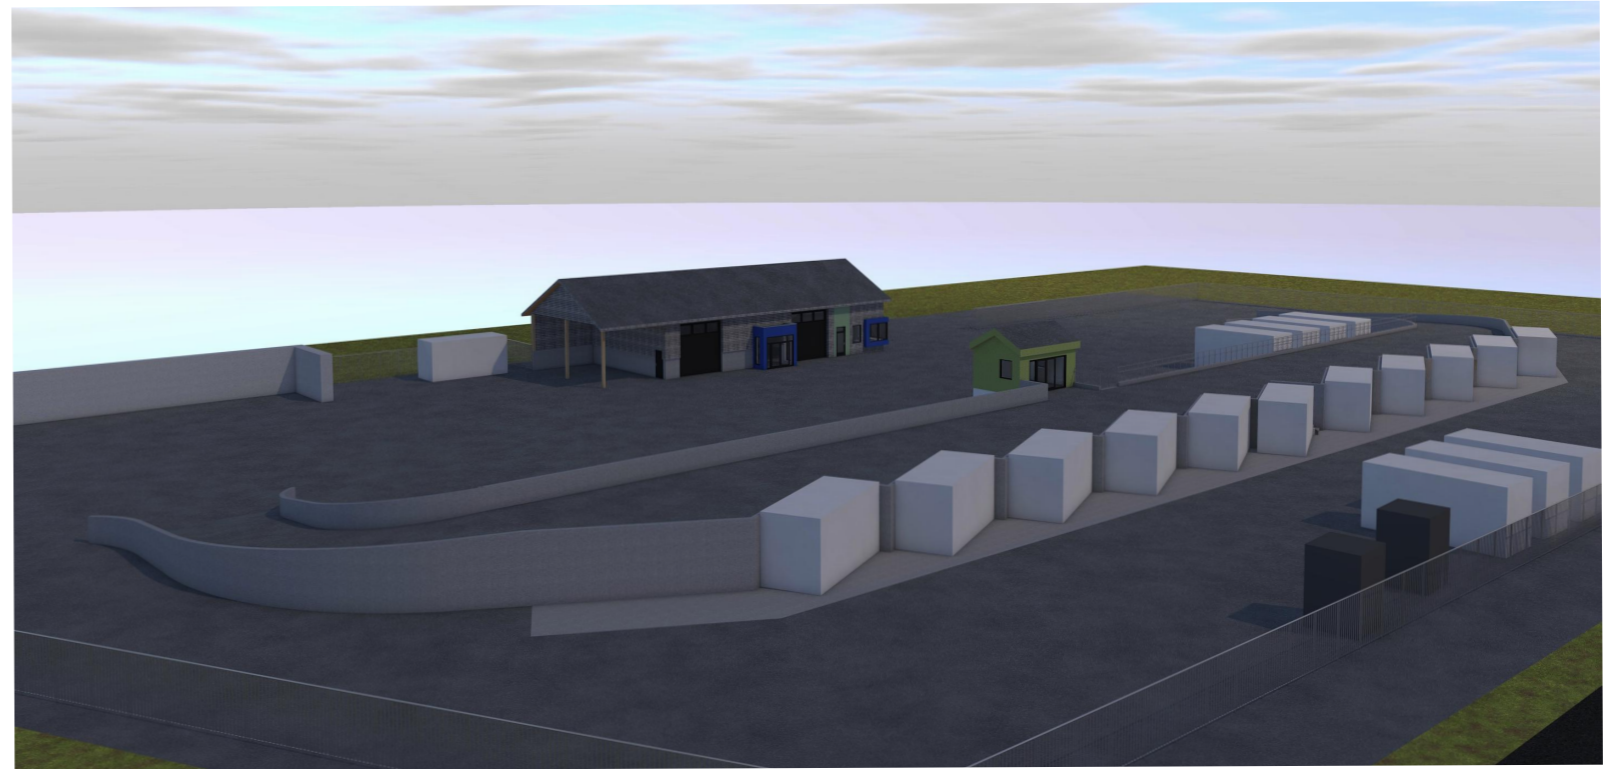

REV.	DATO	BESKRIVELSE	ENDRINGS-ID	SIGN.	KONTR.

 **Lyngstad Arkitekter AS**  
 Jakob Weidemanns gate 8  
 7713 Steinkjer  
 Telefon 74 13 44 00  
 firmapost@lyngstad-arkitekter.no

TEGN. INNHOLD		Perspektiver		MÅLESTOKK (A3)		1:1	
PROSJEKT		Gjenvinningsstasjon, Meråker		NIVÅ		TILBUD	
SIGN.	DATO	KONTR.	DATO	PROSJEKT NR.	TEGN. NR.	REV.	
ST	24.04.20	..	..	202004	A22-02		

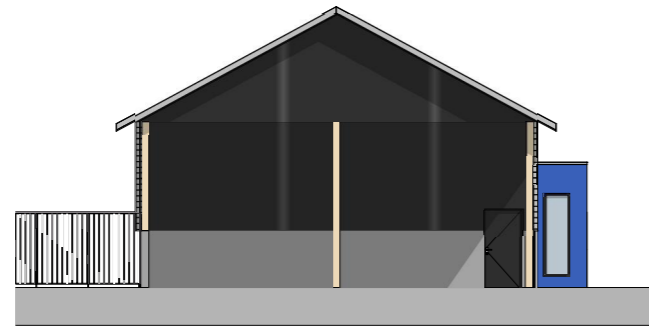


Fasade SØRØST



Fasade NORDØST



Fasade NORDVEST

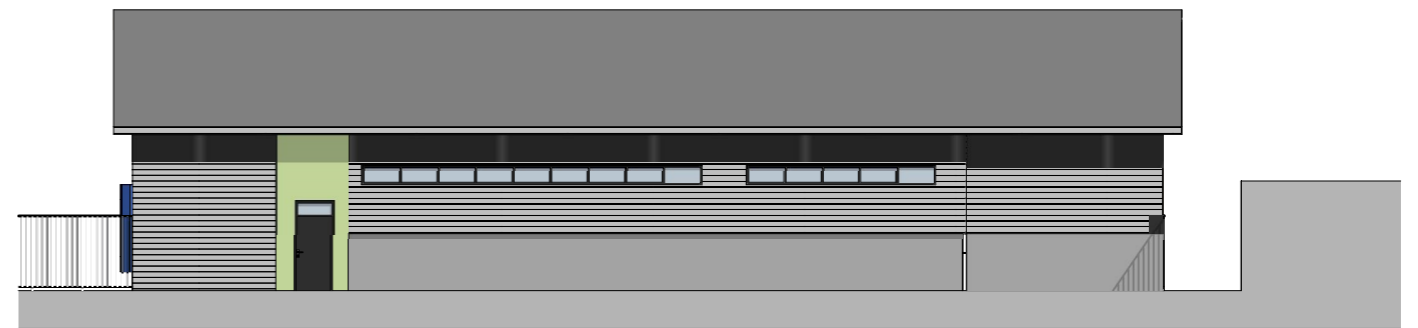

Fasade SØRVEST


REV.	DATO	BESKRIVELSE	ENDRINGS-ID	SIGN.	KONTR.



**Lyngstad Arkitekter AS**

Jakob Weidemanns gate 8  
7713 Steinkjer  
Telefon 74 13 44 00  
firmapost@lyngstad-arkitekter.no


TEGN. INNHOLD				MÅLESTOKK (A3)	
Fasader				1:200	
PROSJEKT				NIVÅ	
Gjenvinningsstasjon, Meråker				TILBUD	
SIGN.	DATO	KONTR.	DATO	PROSJEKT NR.	TEGN. NR.
ST	24.04.20	..	..	202004	A40-01

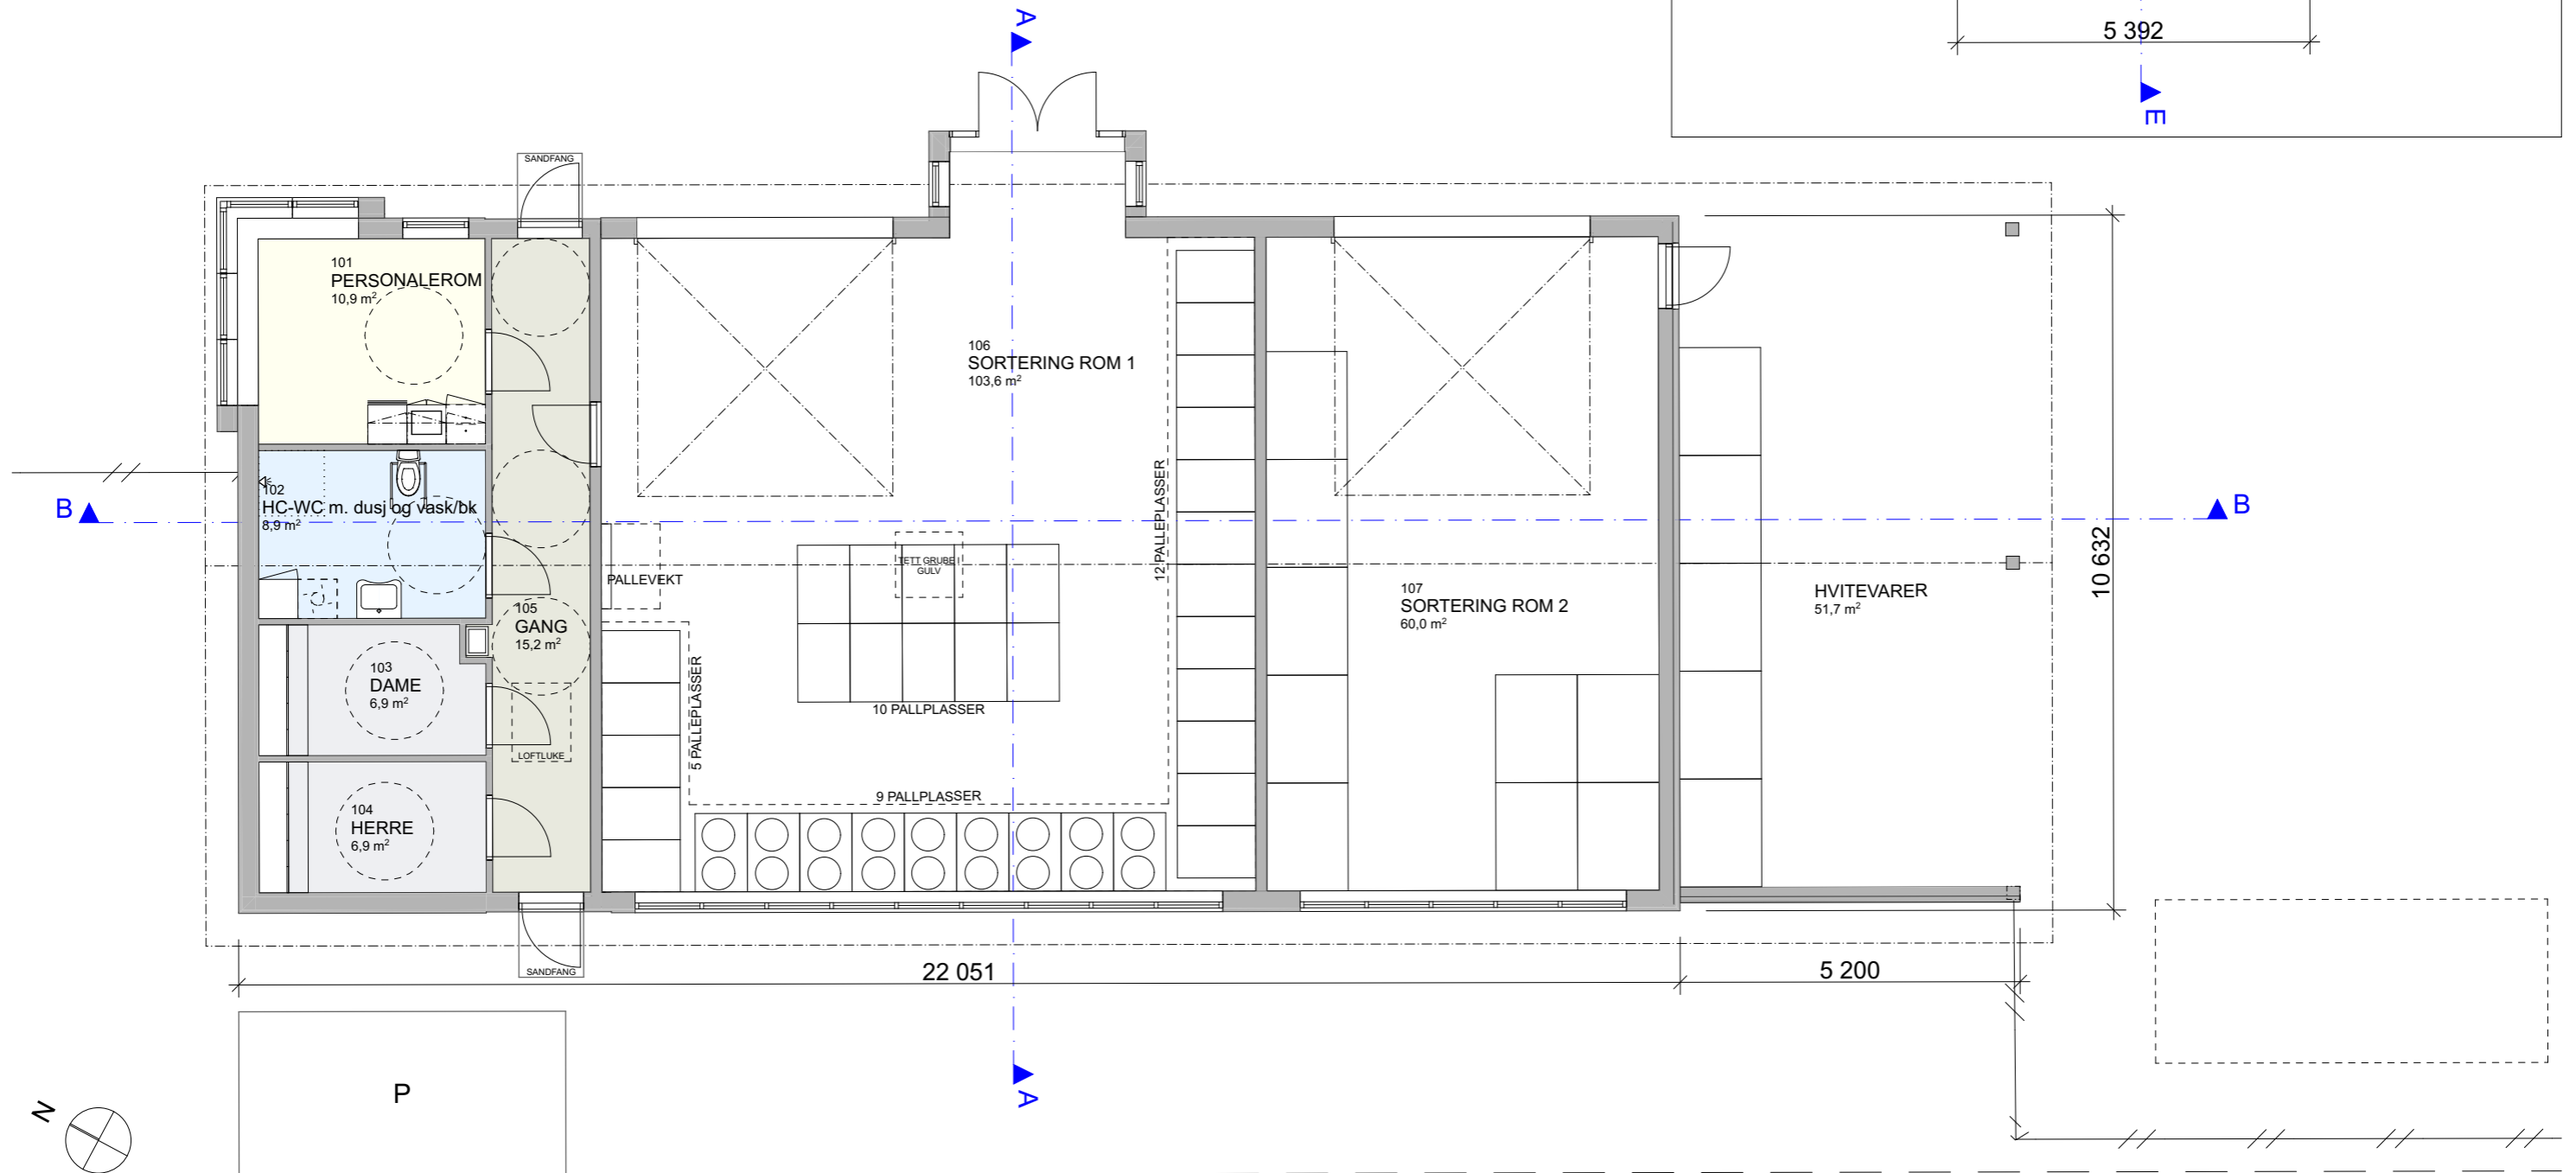


REV. DATO	BESKRIVELSE	ENDRINGS-ID	SIGN.	KONTR.

**Lyngstad Arkitekter AS**  
 Jakob Weidemanns gate 8  
 7713 Steinkjer  
 Telefon 74 13 44 00  
 firmapost@lyngstad-arkitekter.no


TEGN. INNHOLD		MÅLESTOKK (A3)	
Plan 1. Etasje		1:100	
PROSJEKT		NIVÅ	
Gjenvinningsstasjon, Meråker		TILBUD	
SIGN.	DATO	KONTR.	DATO
ST	24.04.20	..	..
PROSJEKT NR.		TEGN. NR.	
202004		A22-01	
REV.		REV.	

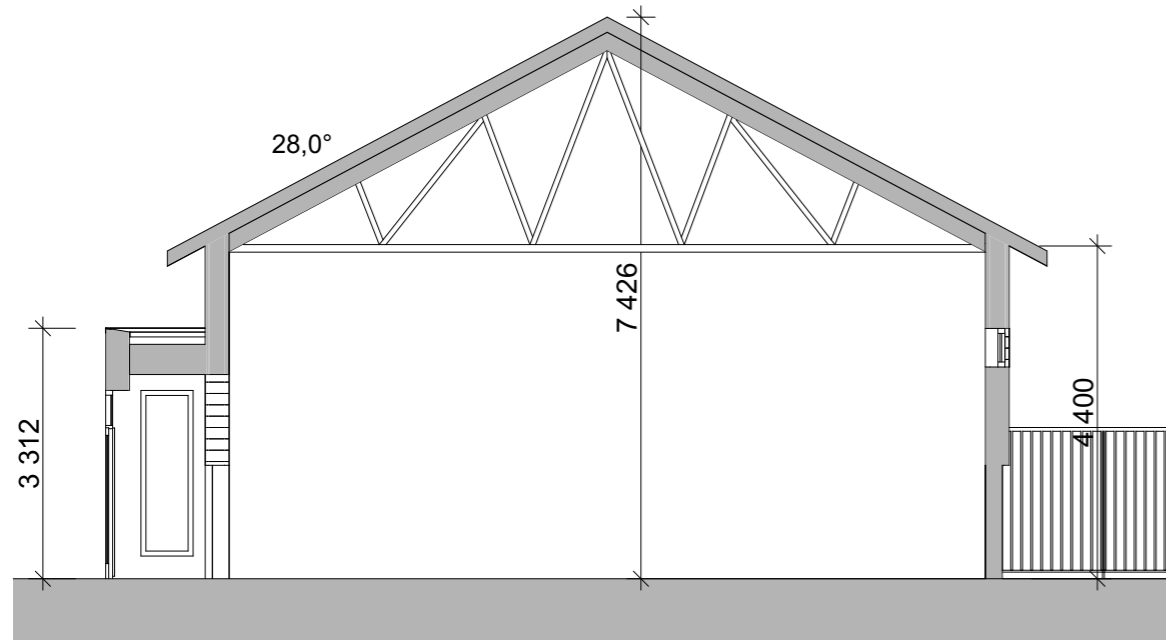


BYGG: SNITT A-A

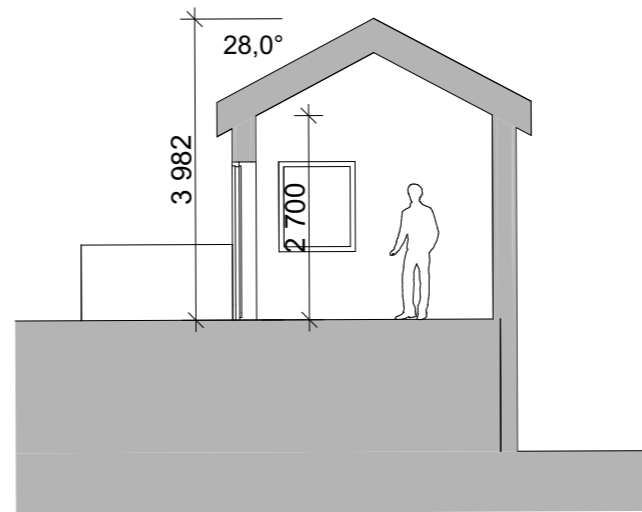

INFO-BYGG: SNITT E-E

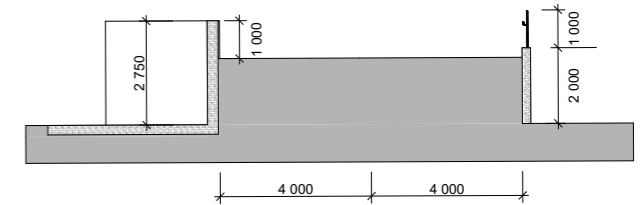

RAMPE: SNITT C-C

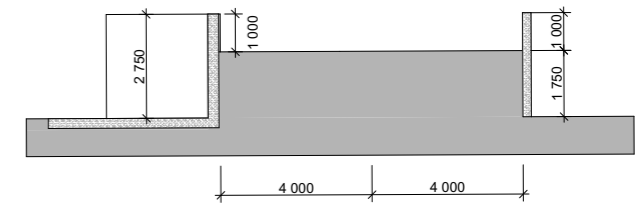

RAMPE: SNITT D-D



BYGG: SNITT B-B

REV.	DATO	BESKRIVELSE	ENDRINGS-ID	SIGN.	KONTR.

**Lyngstad Arkitekter AS**  
 Jakob Weidemanns gate 8  
 7713 Steinkjer  
 Telefon 74 13 44 00  
 firmapost@lyngstad-arkitekter.no

TEGN. INNHOLD		SNITT		MÅLESTOKK (A3)	
PROSJEKT		Gjenvinningsstasjon, Meråker		1:100, 1:200	
SIGN.		ST		NIVÅ	
DATO		24.04.20 ..		TILBUD	
KONTR.		..		TEGN. NR.	
PROSJEKT NR.		202004		REV.	
TEGN. NR.		A30-01			