
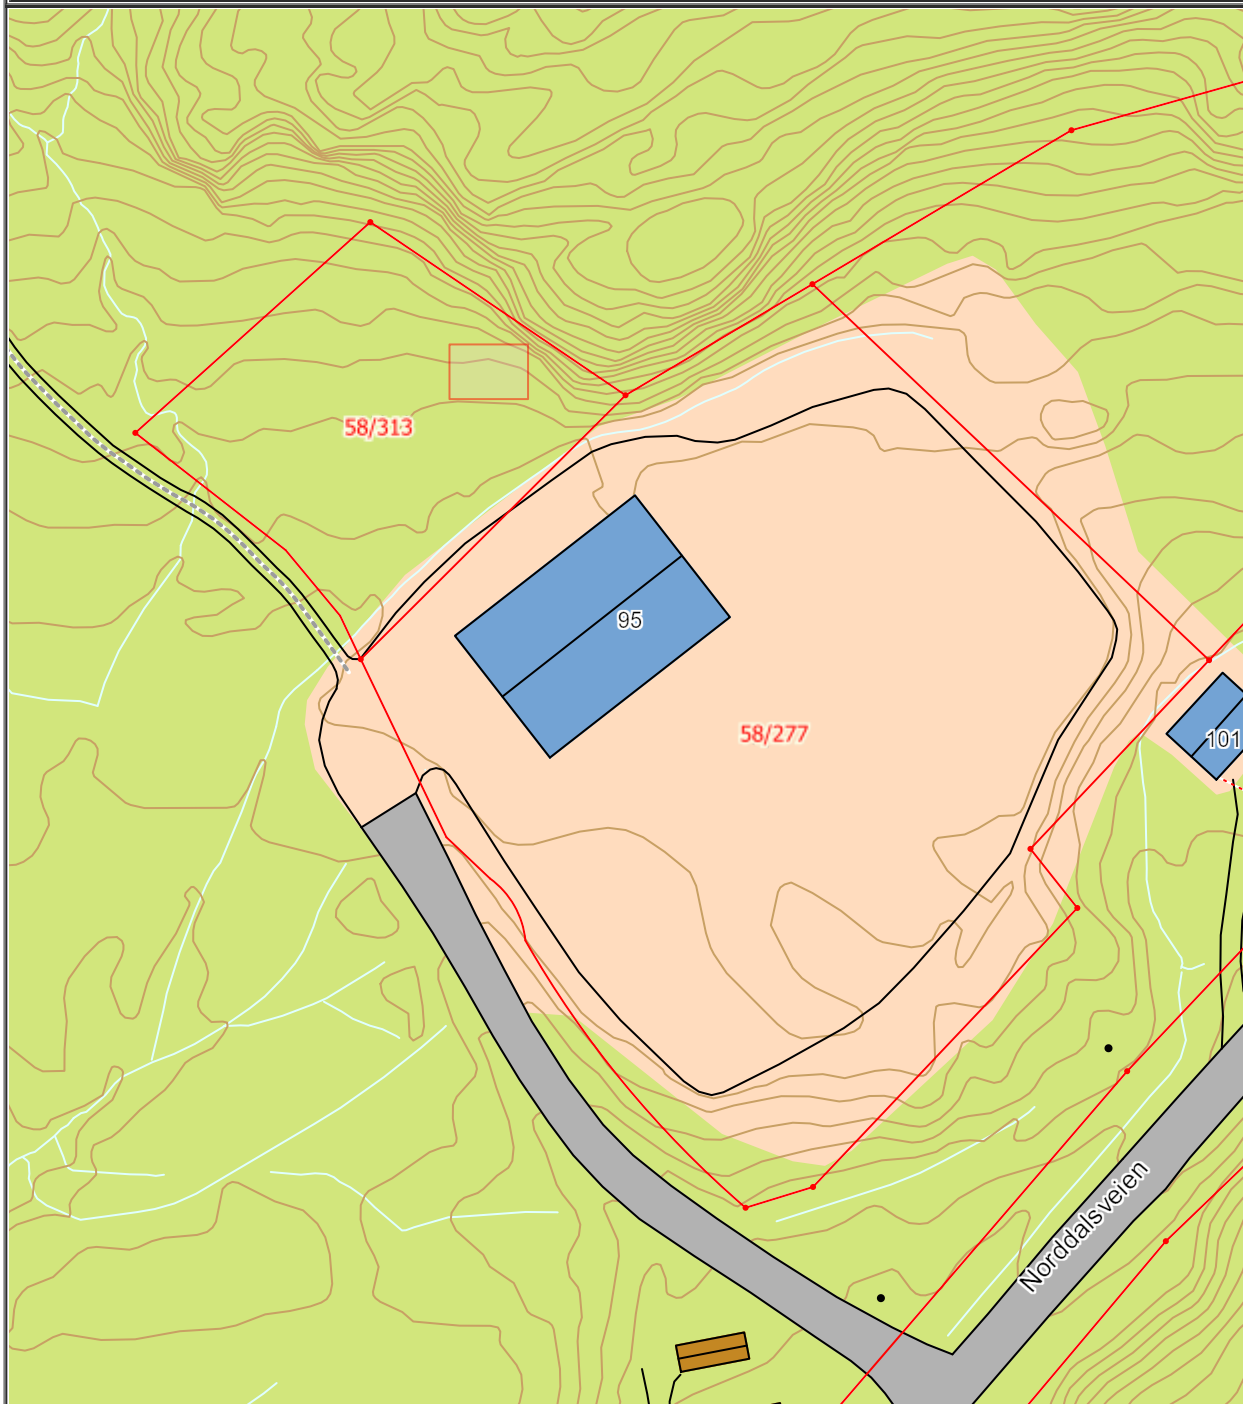
	SITUASJONSKART					
	Eiendom:	Gnr: 0	Bnr: 0	Fnr: 0		Snr: 0
		Adresse: 58/313 58/277				
Hj.haver/Fester:	Årbogen Eiendom AS					
ÅFJORD KOMMUNE	Dato: 14/3-2019 Sign:			Målestokk 1:1000		



Det tas forbehold om at det kan forekomme feil på kartet, bla. gjelder dette eiendomsgrenser, ledninger/kabler, kummer m.m. som i forbindelse med prosjektering/anleggsarbeid må undersøkes nærmere.