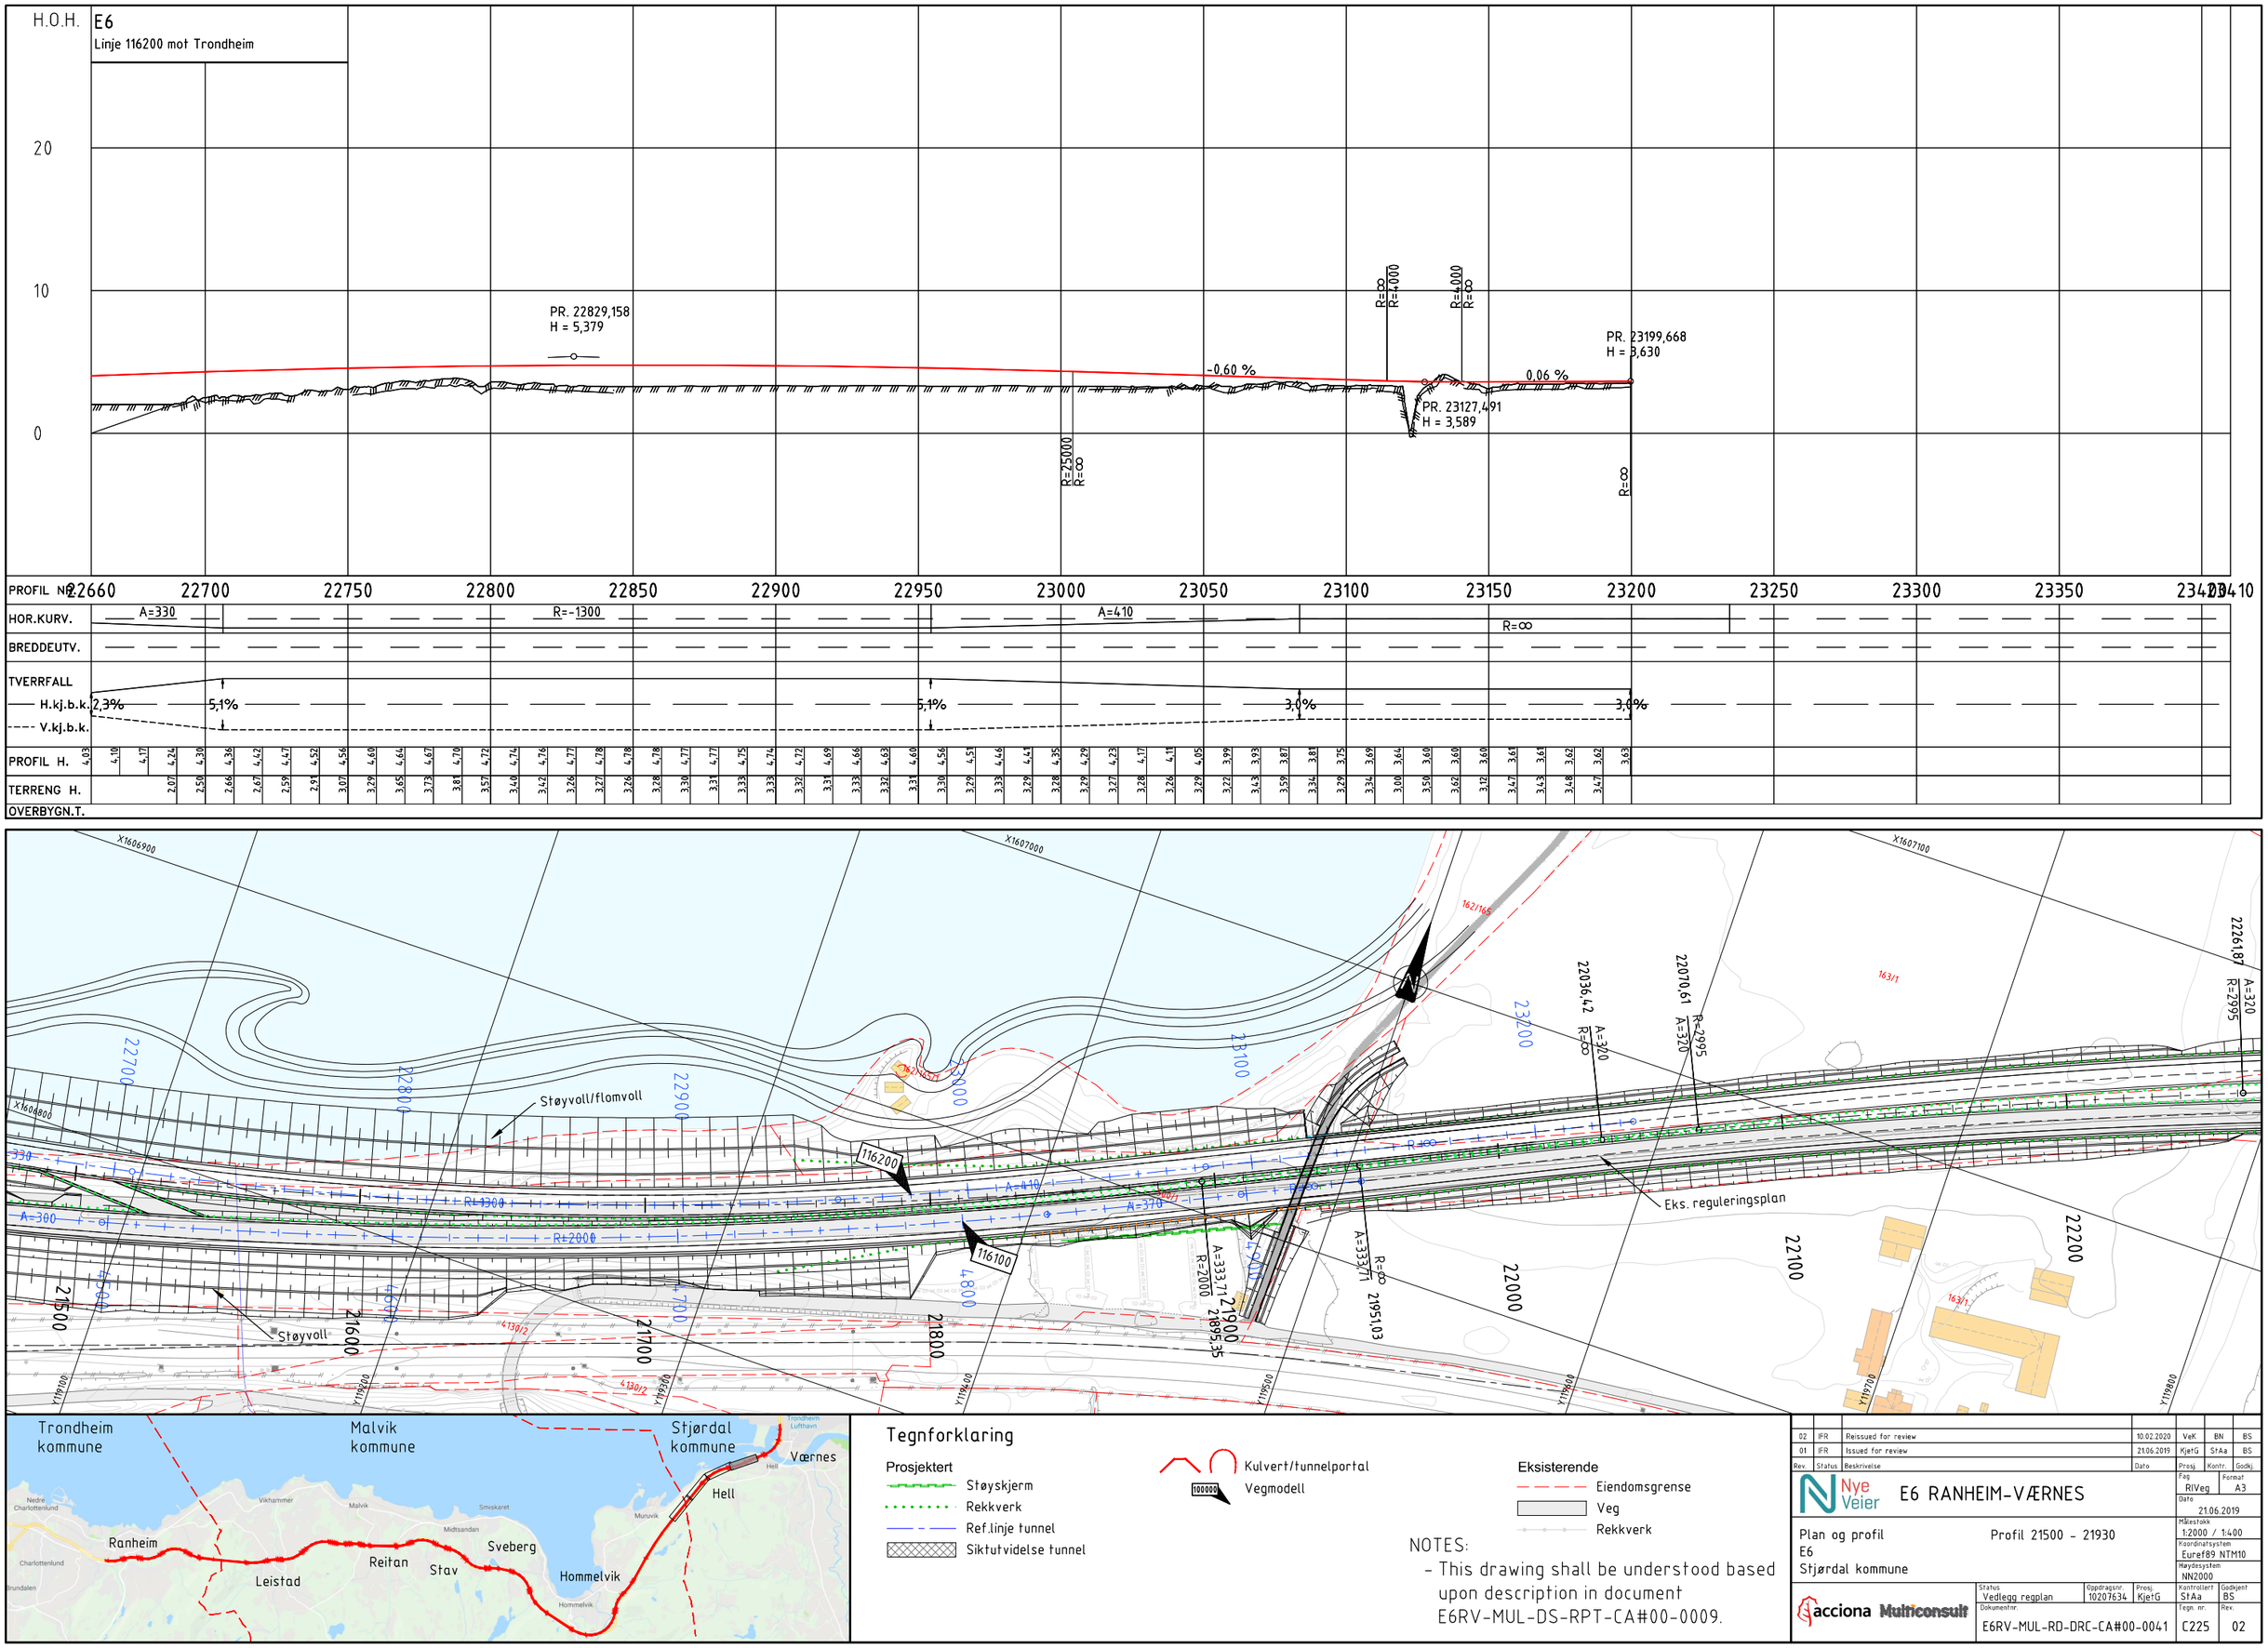

Tegnforklaring

Prosjektert
- Støyskjerm
- Rekkverk
- Ref.linje tunnel
- Siktutvidelse tunnel

Kulvert/tunnelportal
100000 Vegmodell

Eksisterende
- Eiendomsgrense
- Veg
- Rekkverk

NOTES:
- This drawing shall be understood based upon description in document E6RV-MUL-DS-RPT-CA#00-0009.

Rev.	Status	Beskrivelse	Dato	Prosj.	Kontr.	Godkj.
02	IFR	Reissued for review	10.02.2020	VeK	BN	BS
01	IFR	Issued for review	21.06.2019	KjetG	StAa	BS

Nye Veier — E6 RANHEIM-VÆRNES

Plan og profil
E6
Stjørdal kommune

Profil 21500 - 21930

Fag: RIVeg | Format: A3
Dato: 21.06.2019
Målestokk: 1:2000 / 1:400
Koordinatsystem: Euref89 NTM10
Høydesystem: NN2000

acciona Multiconsult

Status: Vedlegg regplan | Oppdragsnr.: 10207634 | Prosj.: KjetG | Kontrollert: StAa | Godkjent: BS
Dokumentnr.: E6RV-MUL-RD-DRC-CA#00-0041 | Tegn. nr.: C225 | Rev.: 02