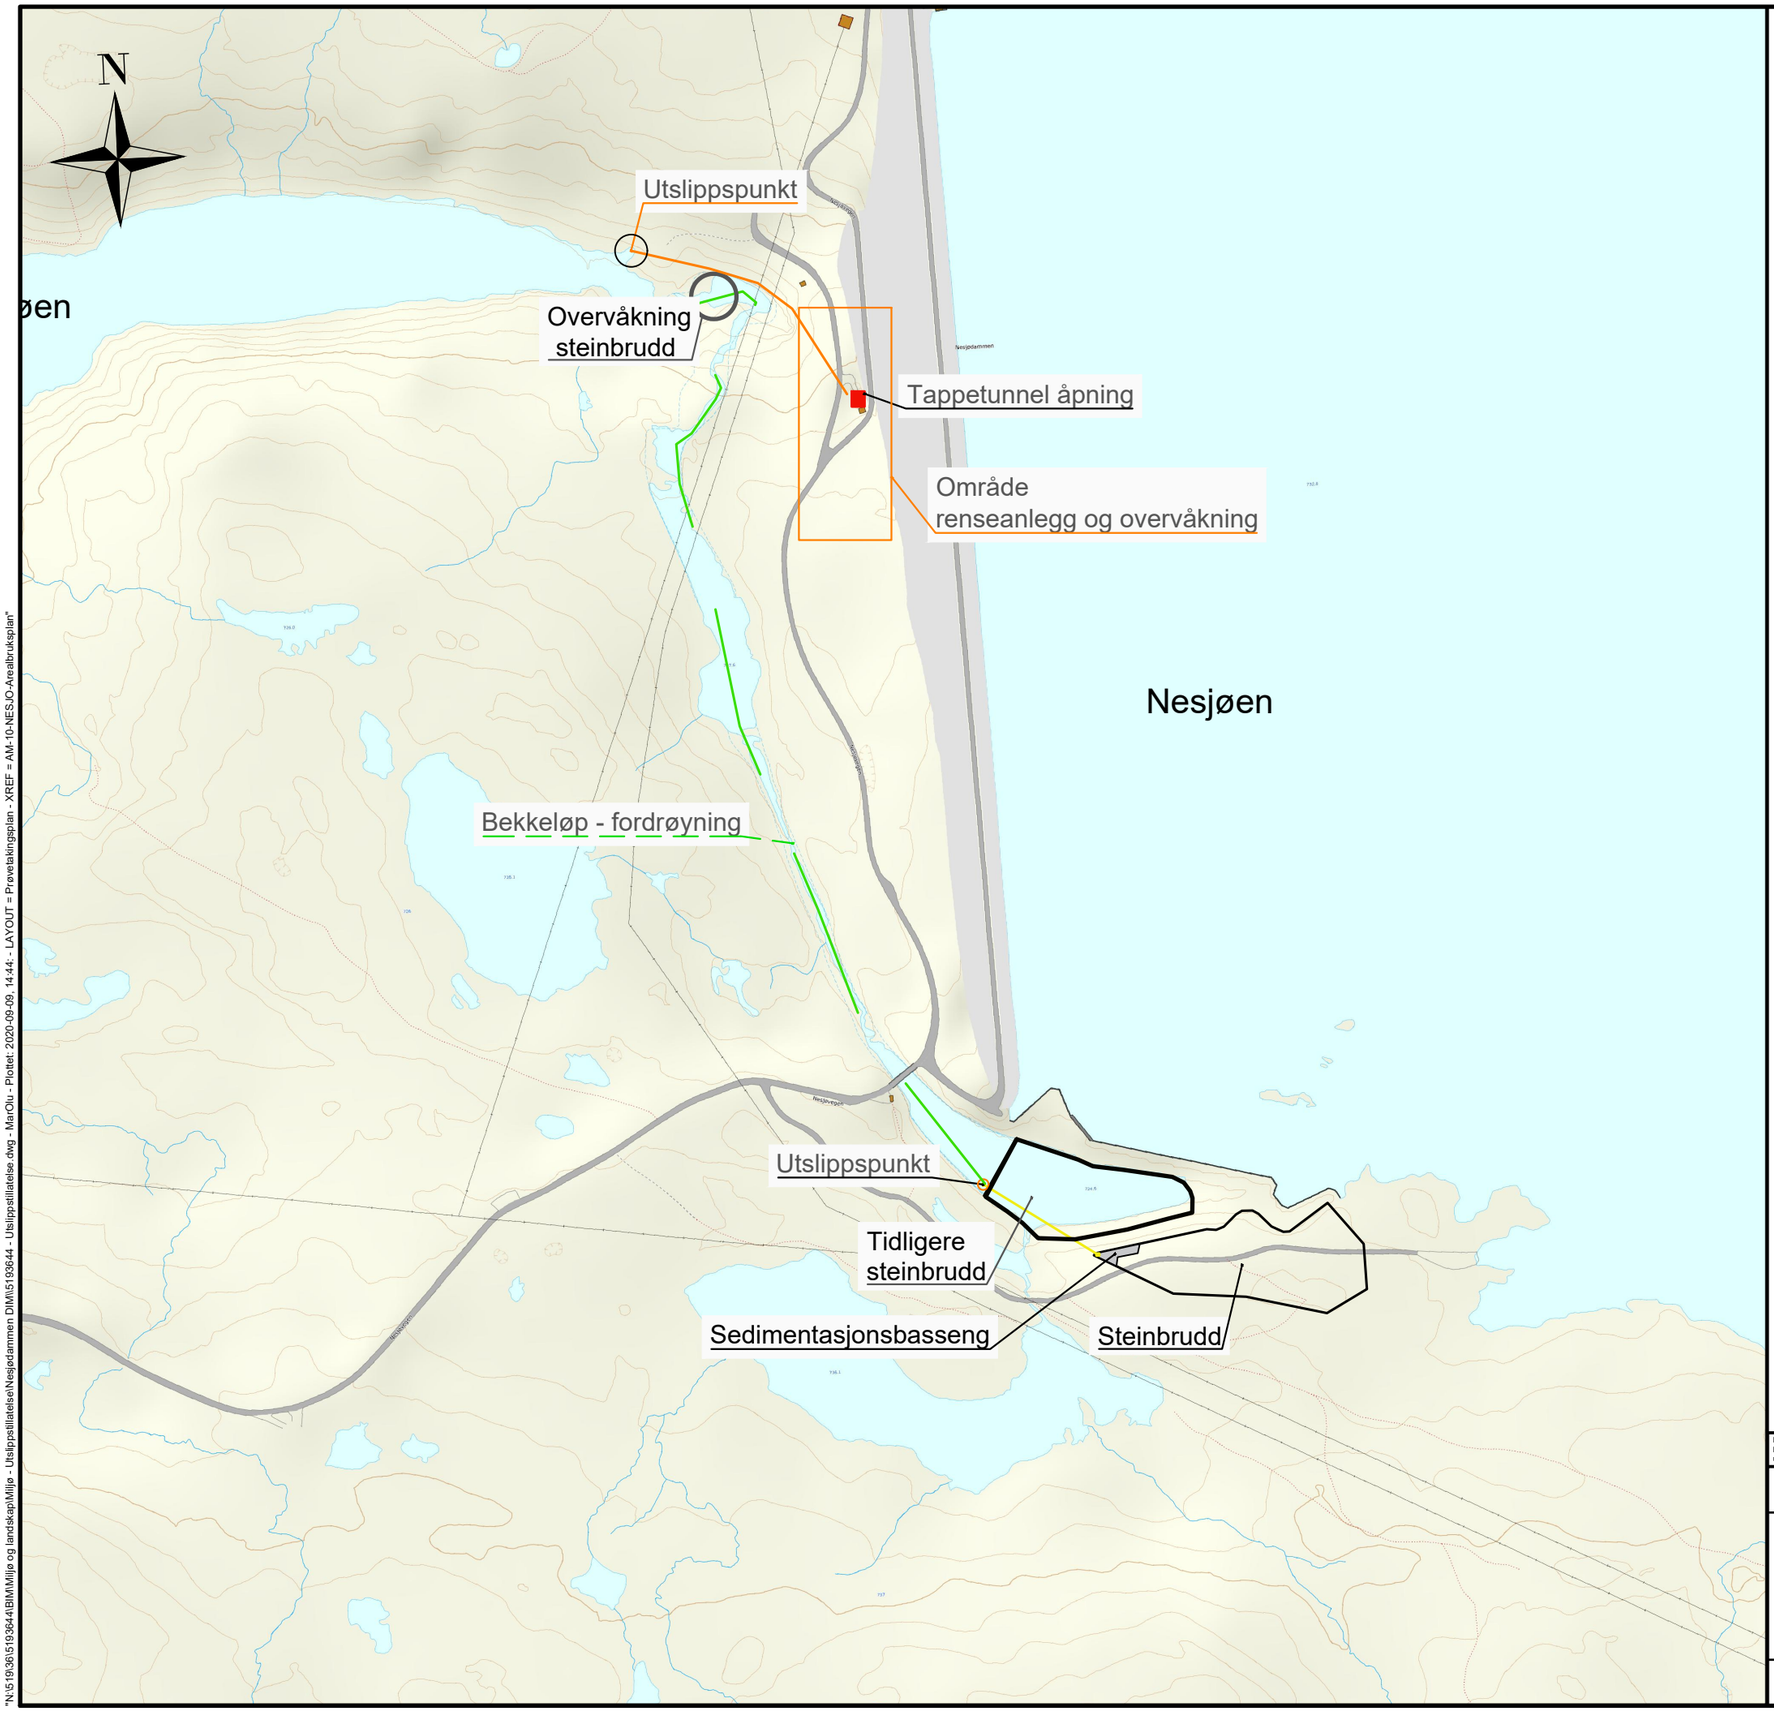

Plan for håndtering av utslipp fra midlertidig steinbrudd og etablering av ny tappetunnel

FORELØPIG 2020-09-09

Dette dokumentet er utarbeidet av Norconsult AS som del av det oppdraget som fremgår nedenfor. Opphavsretten tilhører Norconsult AS. Dokumentet må bare benyttes til det formål som oppdragsavtalen beskriver, og må ikke kopieres eller gjøres tilgjengelig på annen måte eller i større utstrekning enn formålet tilsier.

Statkraft

Målestokk (gjelder A3) 1:5000

Nejsødammen - steinbrudd og tunneldriving
Vurdering av utslipp
Plan for utslipp og overvåkning

Norconsult

Oppdragsnummer	Tegningsnummer	Revisjon
5193644	Utslippshåndtering	00

"N:\5193\36\5193644\BIM\Miljø og landskap\Miljø - Utslippstillatelse\Nesjødammen DIM\5193644 - Utslippstillatelse.dwg - MarOlu - Plottet: 2020-09-09, 14:44 - LAYOUT = Prøvetakingsplan - XREF = AM-10-NES.IO-Arealbruksplan"