




Sirnesvegen 20, SITUASJONSPLAN

Dato: 11.06.2019

Målestokk: 1:10000

Koordinatsystem: UTM 32N

Vedd. 1.

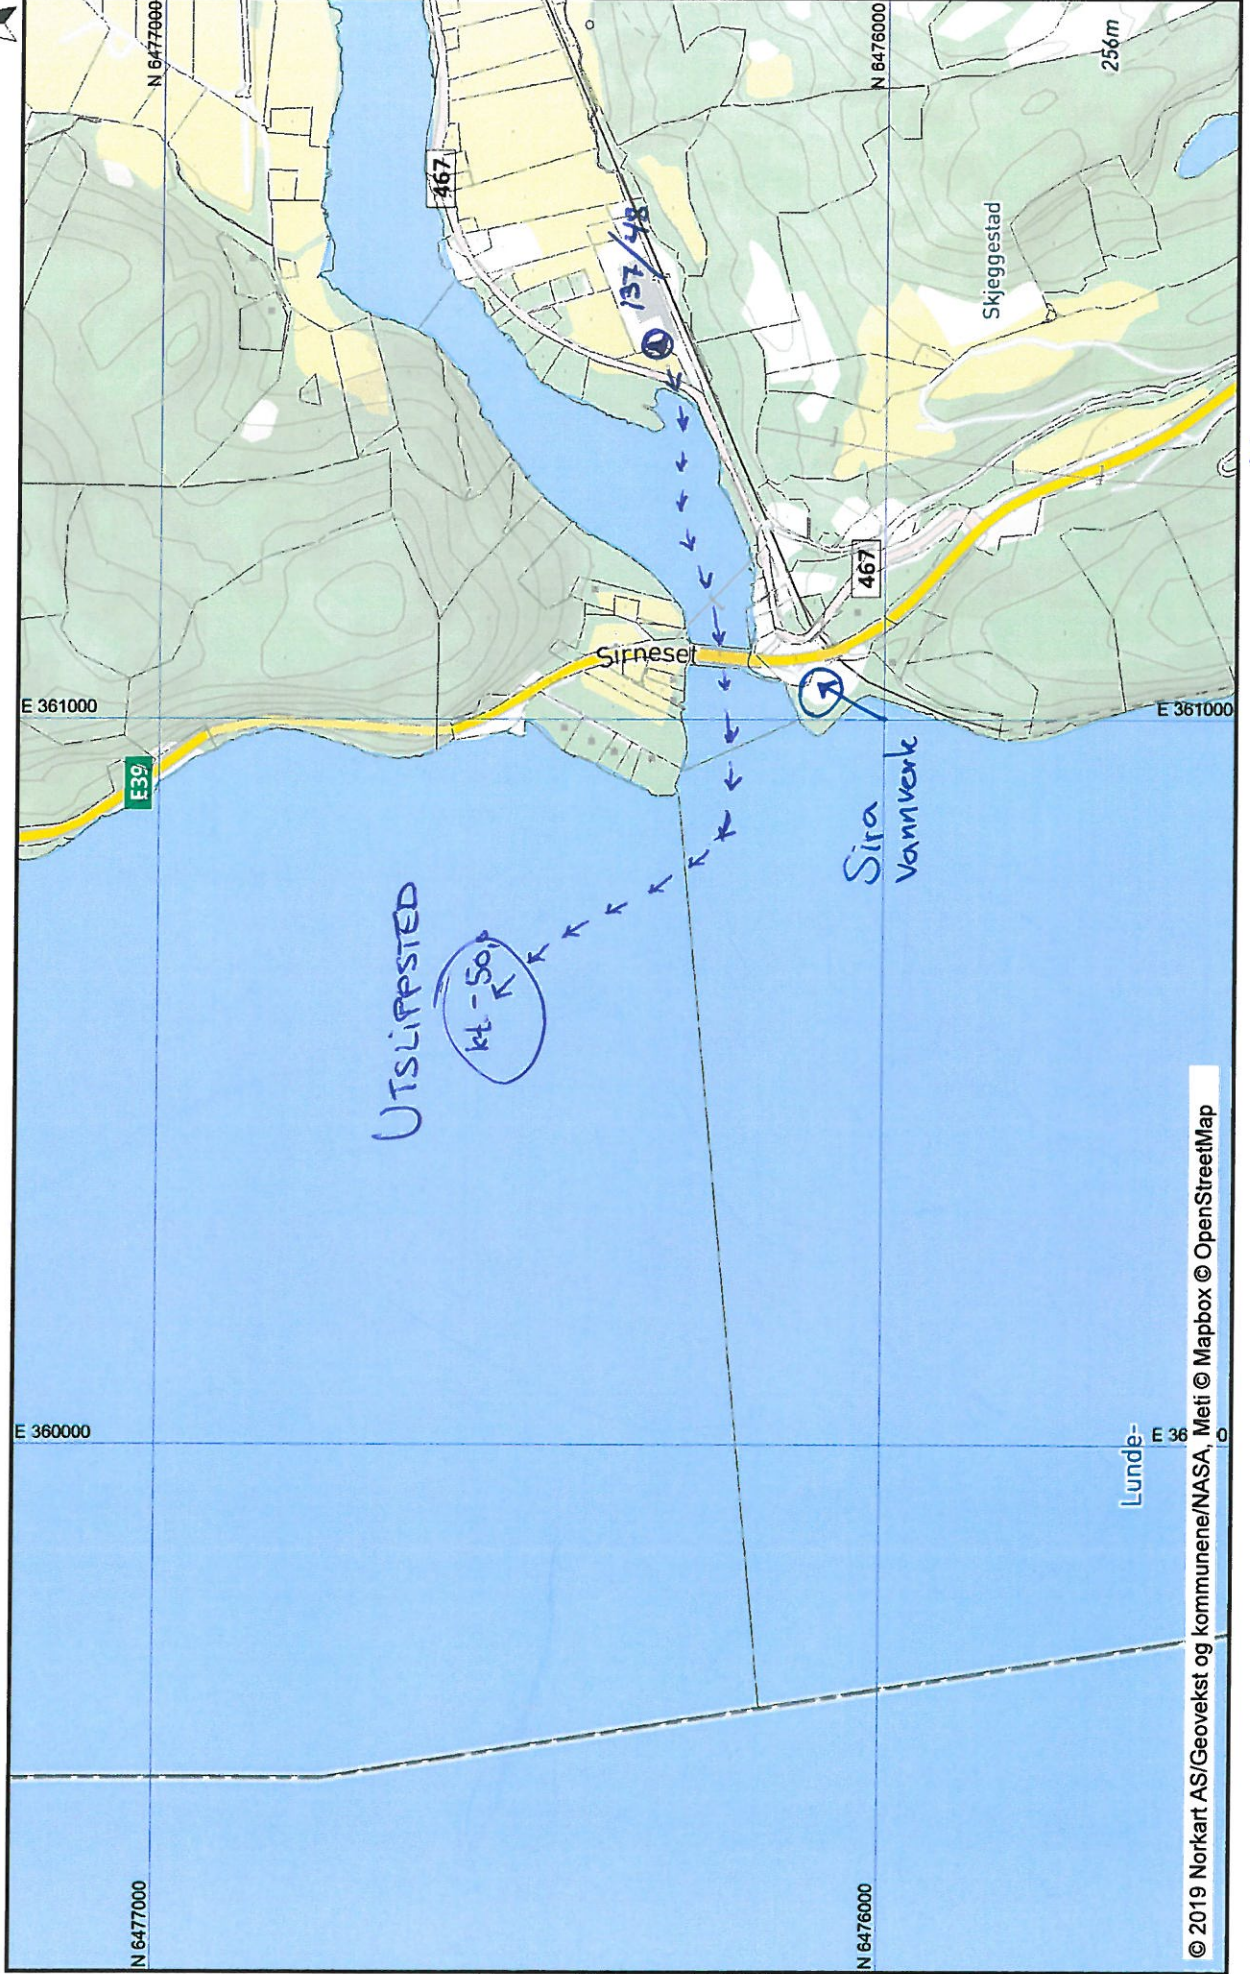

Høi 11.06.2019
Knut K. K.