


# Minihus/Småhus Hov i Søndre Land





# Situasjonsplan Fjordvegen 16

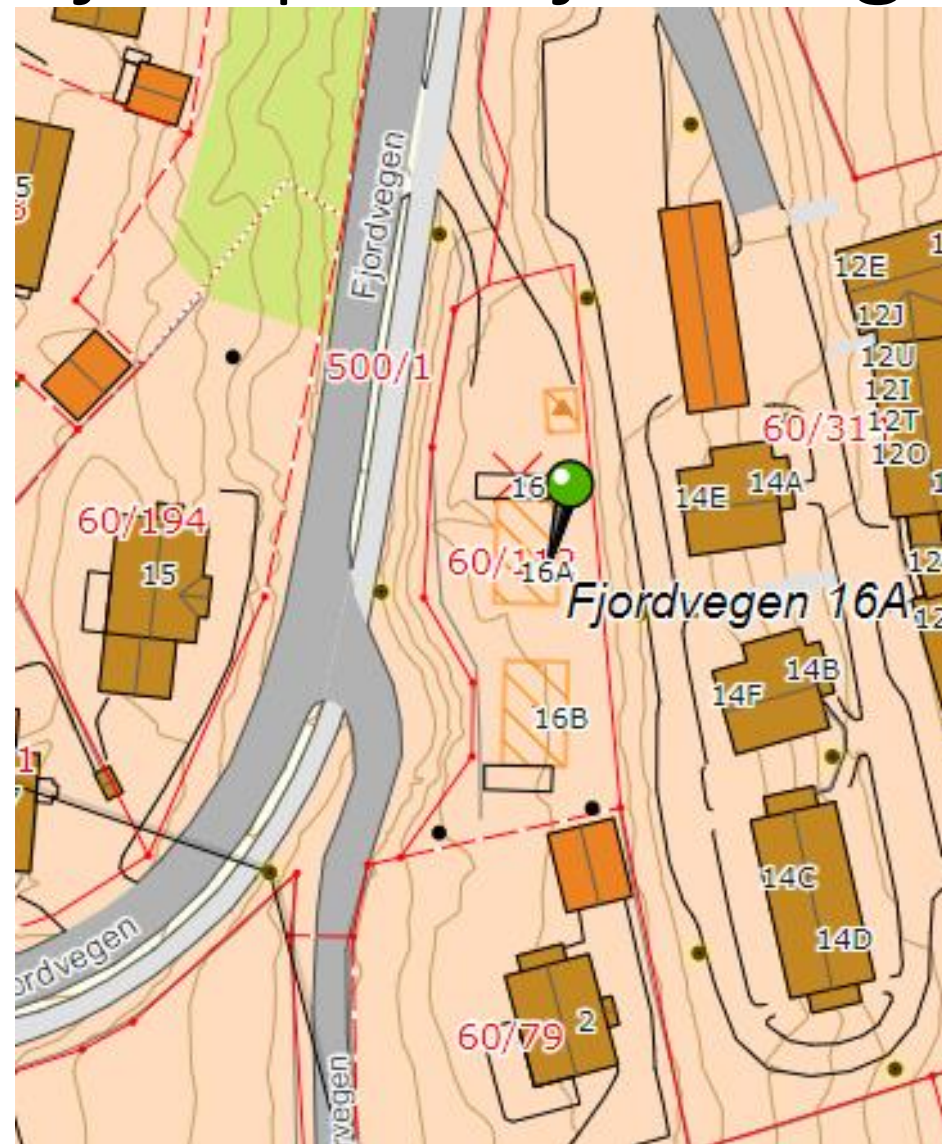

# Situasjonsplan Fagerlundvegen 2




# Budsjett/Konkurransen

- 6 stk boliger + riving av eksisterende bolig i Fjordvegen
- 2 boliger bygges på Fjordvegen 16, 4 stk boliger på Fagerlundvegen 2. Begge tomtene eies av Søndre Land kommune
- Budsjett, 15 mill kroner inkl. mva.
- 6 tilbydere ga inn pris
- Valg av entreprenør: Rønningen Byggtjenester AS, Norgeshus
- Størrelse på valgt bolig. Bra: 58,7 m<sup>2</sup> – BYA 68,6 m<sup>2</sup>


# Fremdrift

- Saksframlegg Formannskapet 22.02.2023
- Konkurransesgrunnlaget sendt ut 03.03.2023
- Tilbudsbefaring 21.03.23
- Karensbrev sendt ut 02.04.2023
- Søknad om byggetillatelse sendt 24.04.2023
- Tillatelse til tiltak gitt 10.05.2023
- Oppstartsmøte 12.05.2023
- Ferdigbefaring 27.10.2023
- Overtakelse 13.11.2023

# Minihus/småhus Fjordvegen og Fagerlund

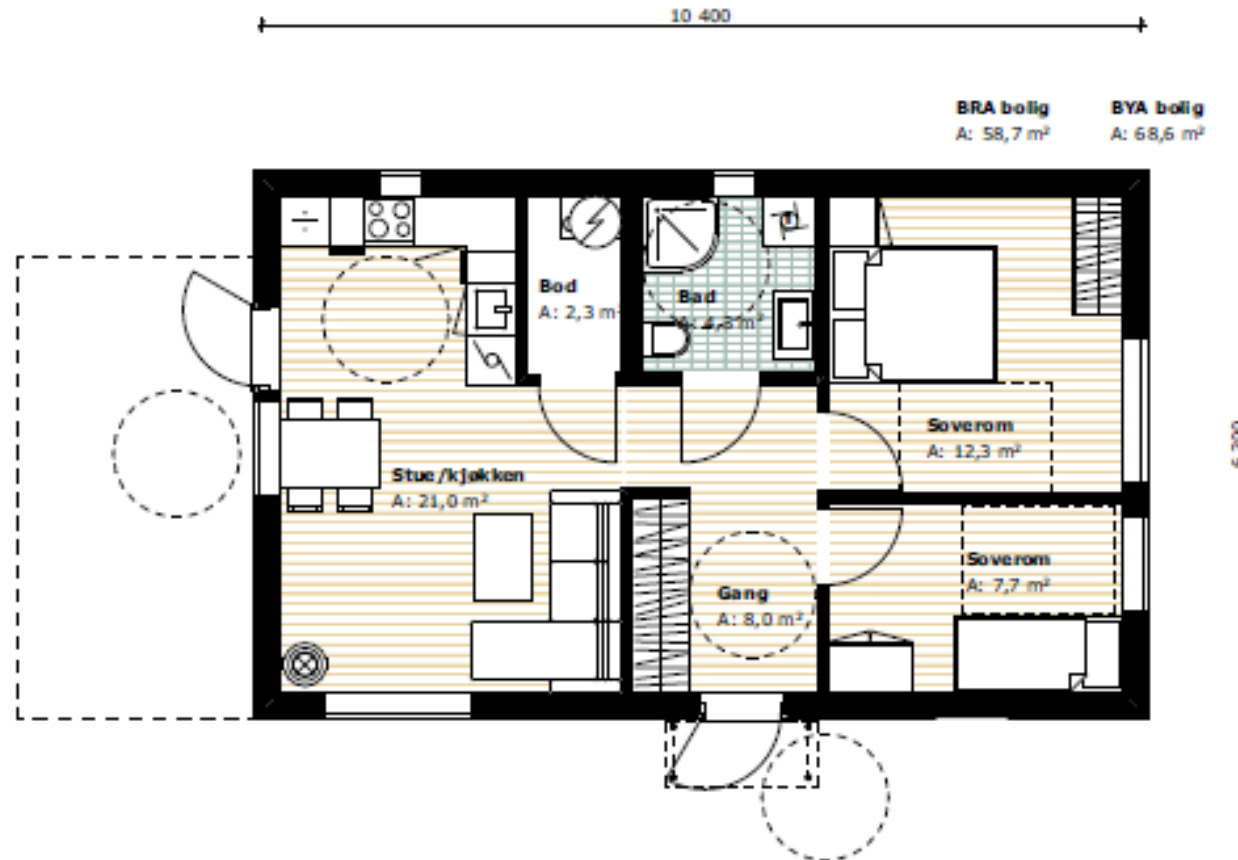

# Snitt

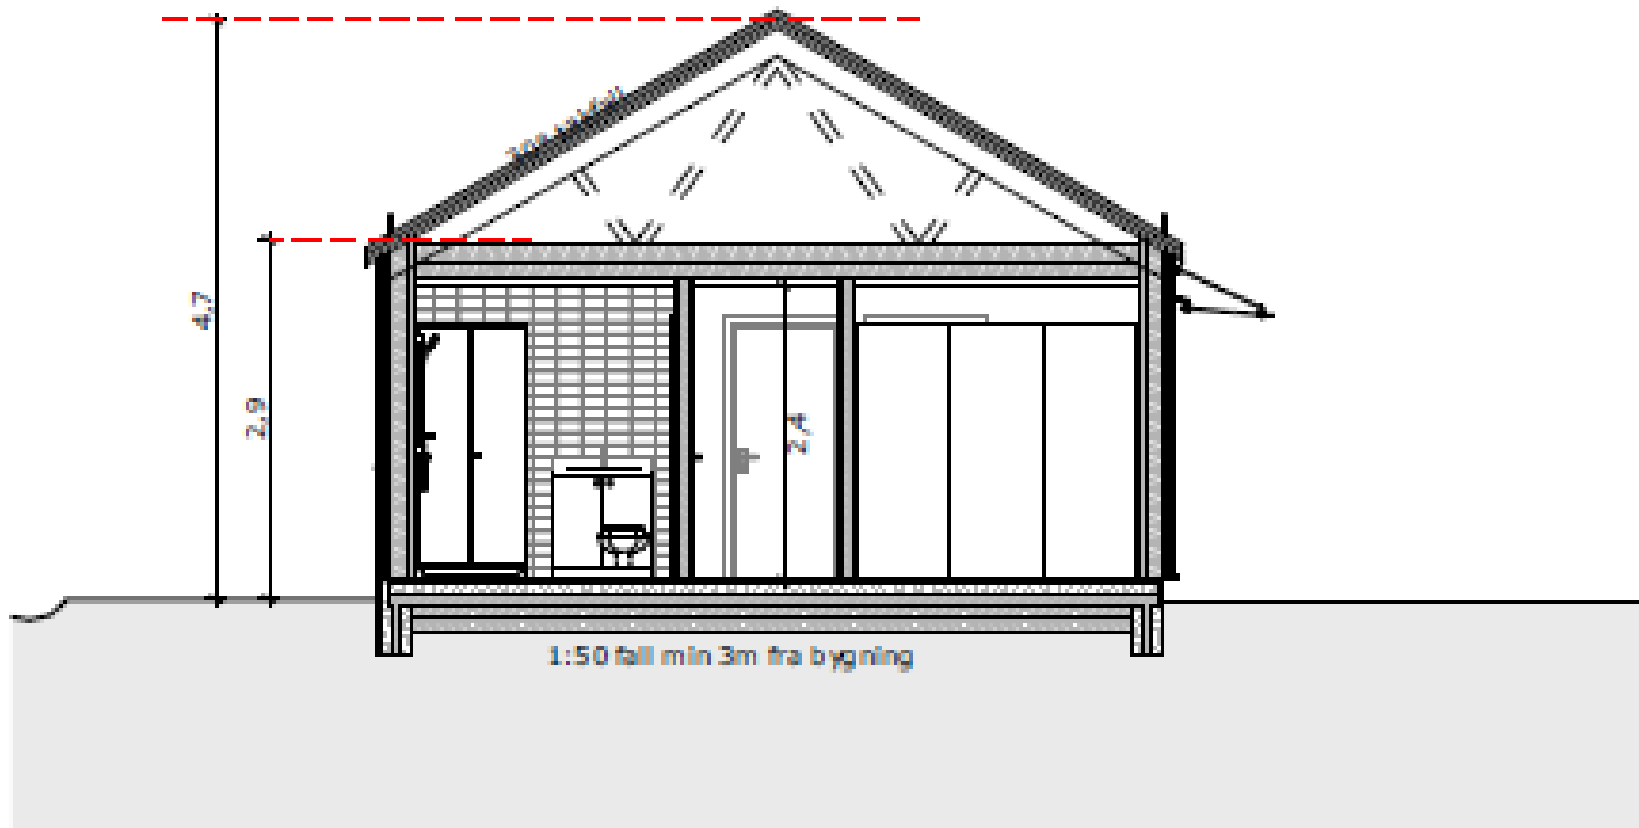


Snitt A

1:100



# Fasade gavl

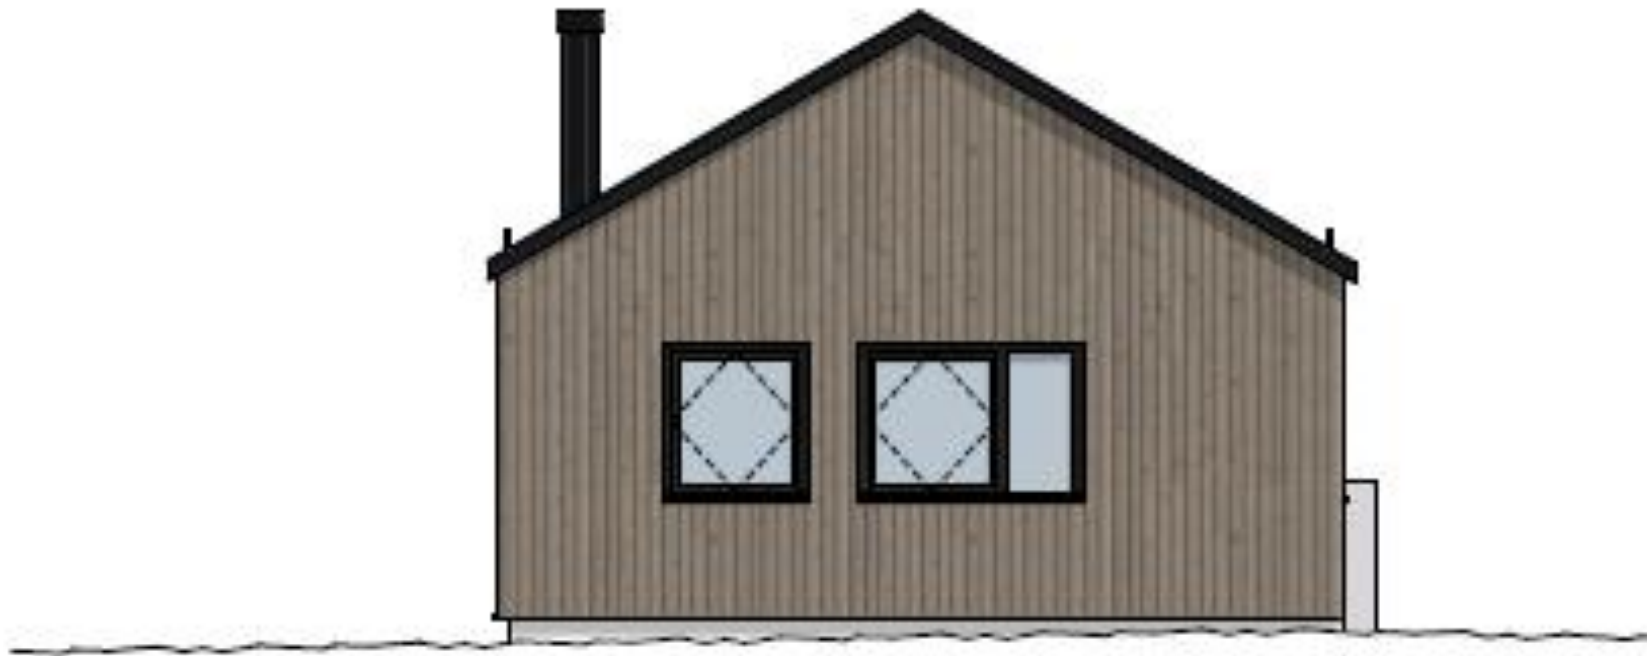

# Fasade langvegg



# Støpt plate Fagerlund



# Støpt ringmur i Fjordvegen



# Utgraving tomt Fagerlund



# Etablering ny parkering



# Kulting av parkering



# Forskaling Fagerlund





# Forskaling Fjordvegen



# Utvendig



# Utvendig

