



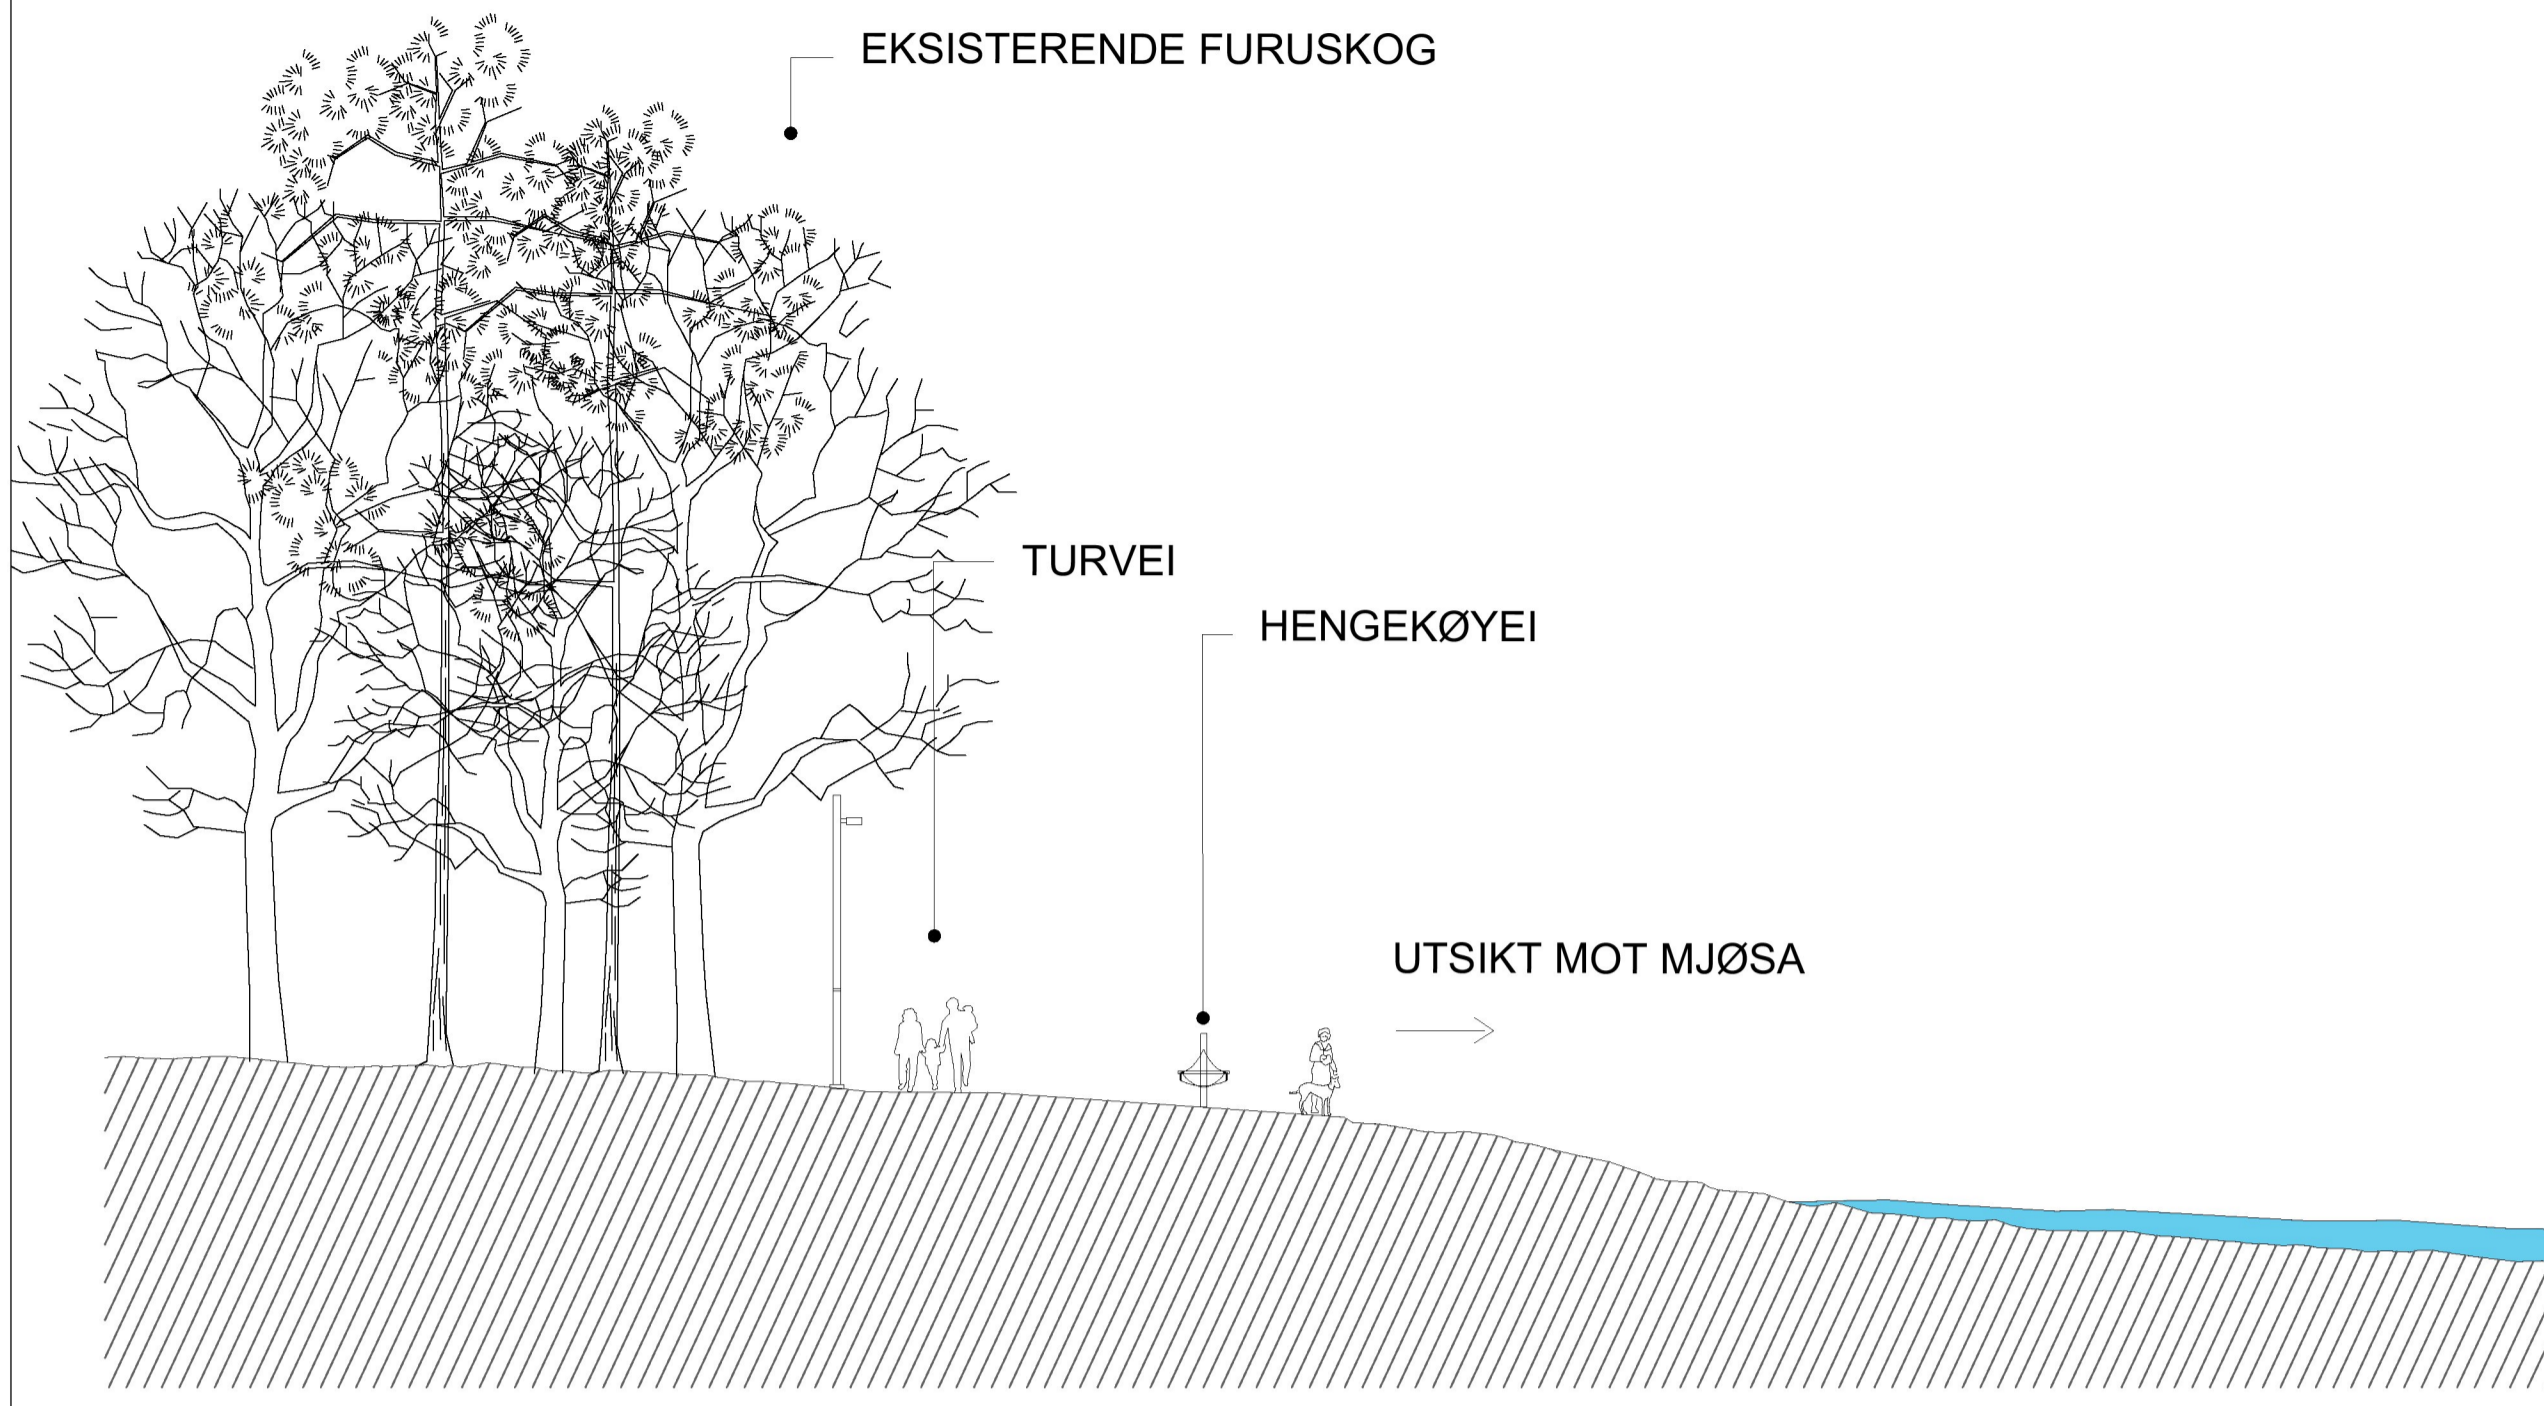

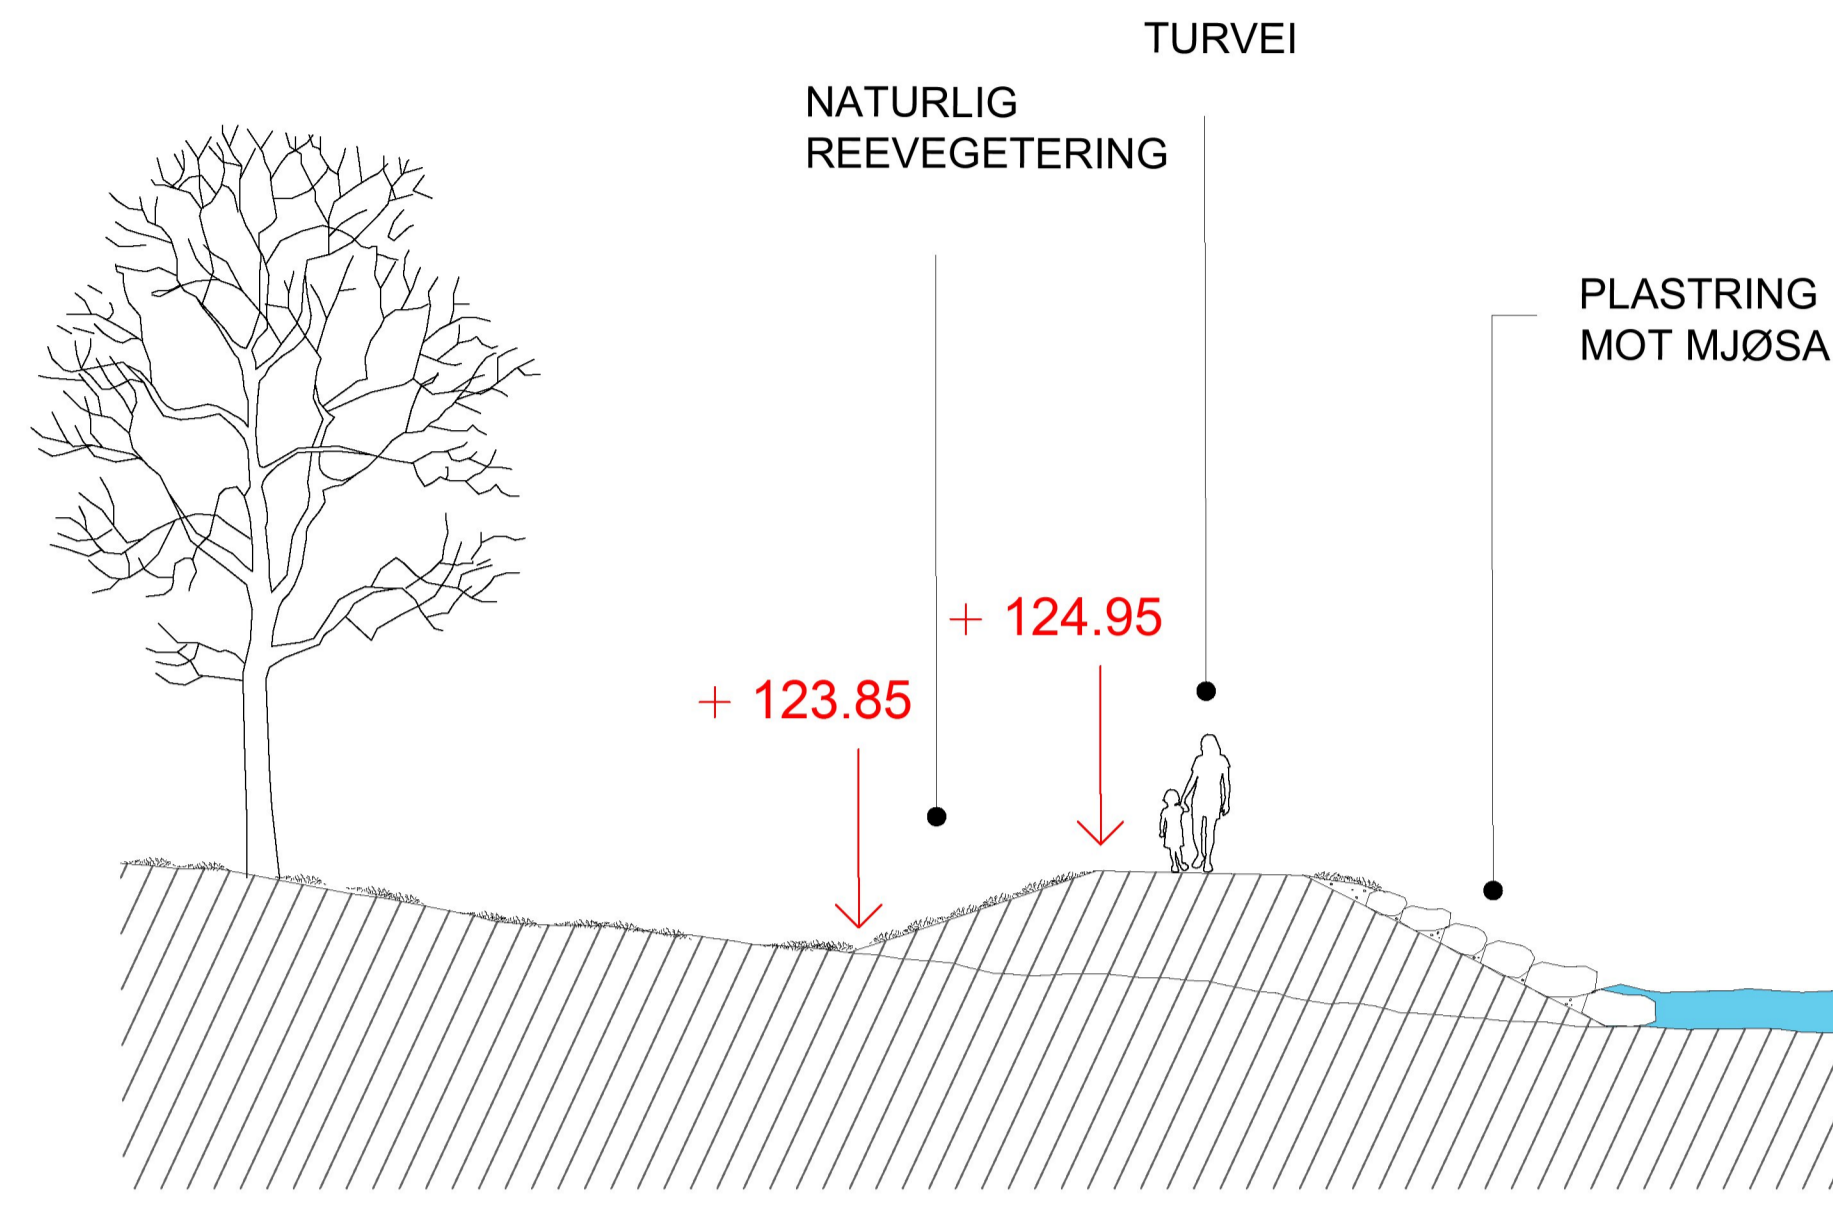














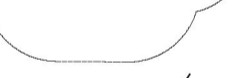

SNITT A-A'




SNITT B-B'



TEGNFORKLARING

-  Bygg
-  Asfalt
-  Grus
-  Gressbakke
-  Plastring med stein
-  Naturlig reevegetering
-  Mindre sti/tråkk
-  Eksisterende terrenghøyder
-  Eksisterende bekk
-  Eksisterende gjerde
-  Eksisterende koter
-  Prosjekterte koter
-  Snittthenvising
-  Benk
-  Søppeldunk
-  Hengekøye
-  Belysning
-  Eksisterende vegetasjon (innmålt)
-  Eksisterende vegetasjon (ikke innmålt)

SITUASJONSPLAN

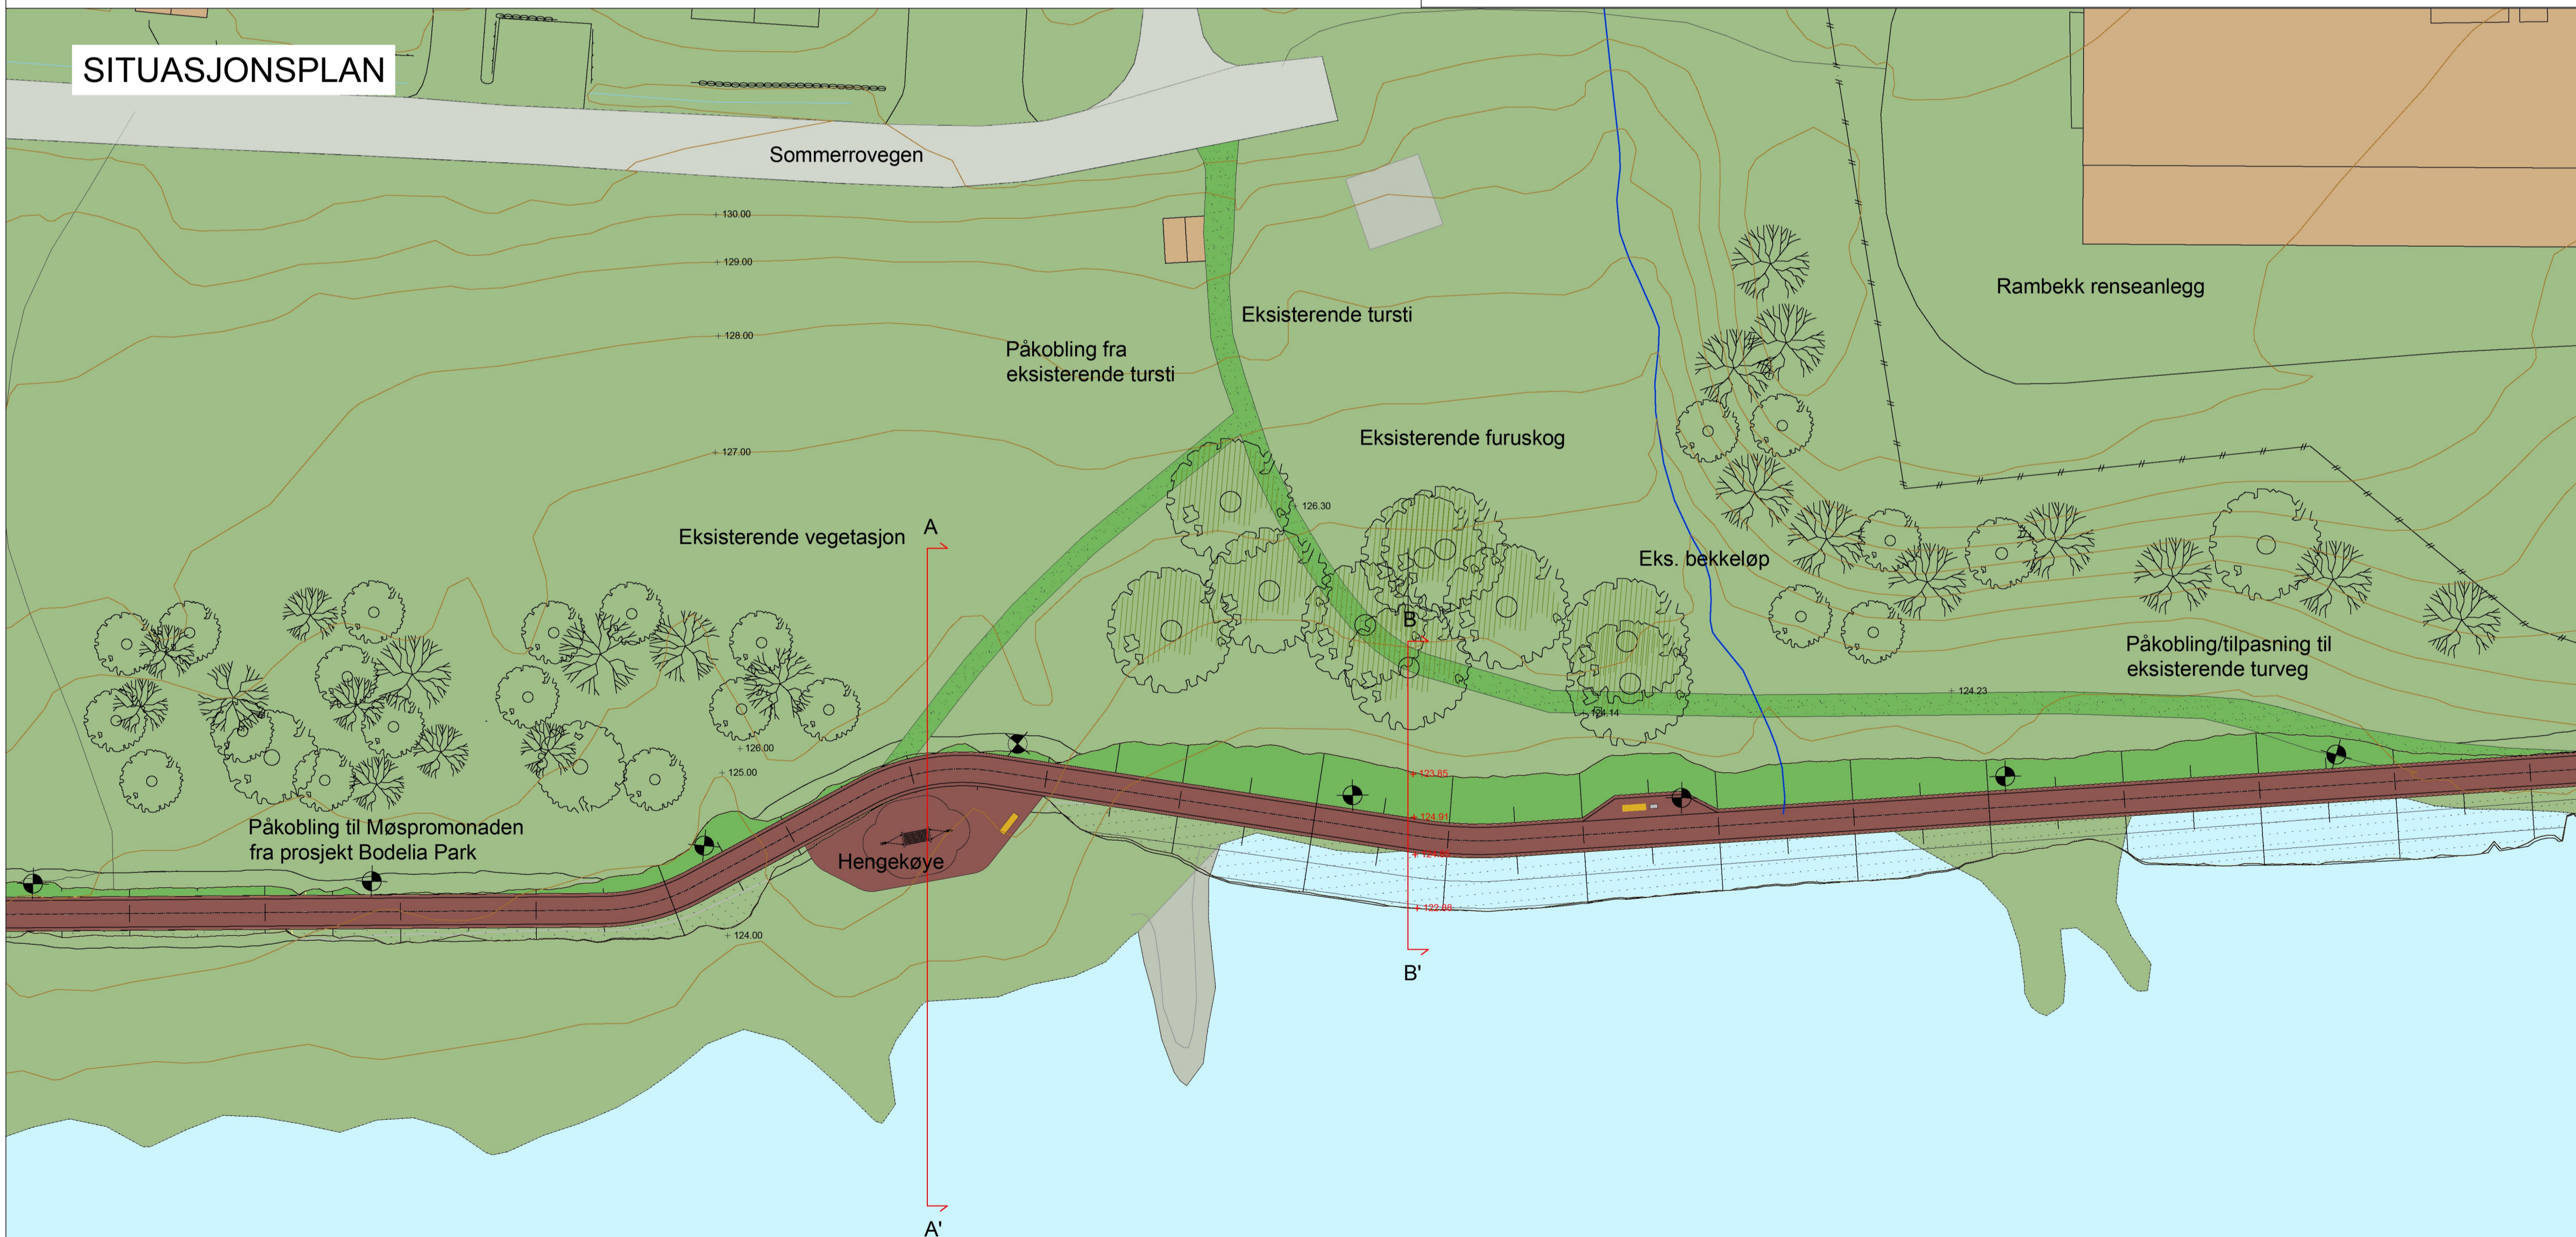

| | | | | |
|----------------|----------------|---|---------------|-----------|
| Rev | Endring | Utf. | Kontr. | Dato |
| Oppdragsgiver | Gjøvik kommune | Utført av | JNM | Kontr. av |
| Dato | 14.02.23 | Ansvarlig | NOJSAG | |
| Tittel | Mjøspromonaden | Målestokk | 1:350 | |
| Format | A1 | Sweco oppdragsnr. | 10230146 | |
| Situasjonsplan | | Sweco oppdragsleder | Jørn Sagstuen | |
| Snitt | | Tegningsstatus | FORELØPIG | |
| Fagdisiplin | LARK | Tegningsnummer (bygg-et-fag-syst-type-løpenr) | Status | Rev. |