


1:1000

01.11.2016

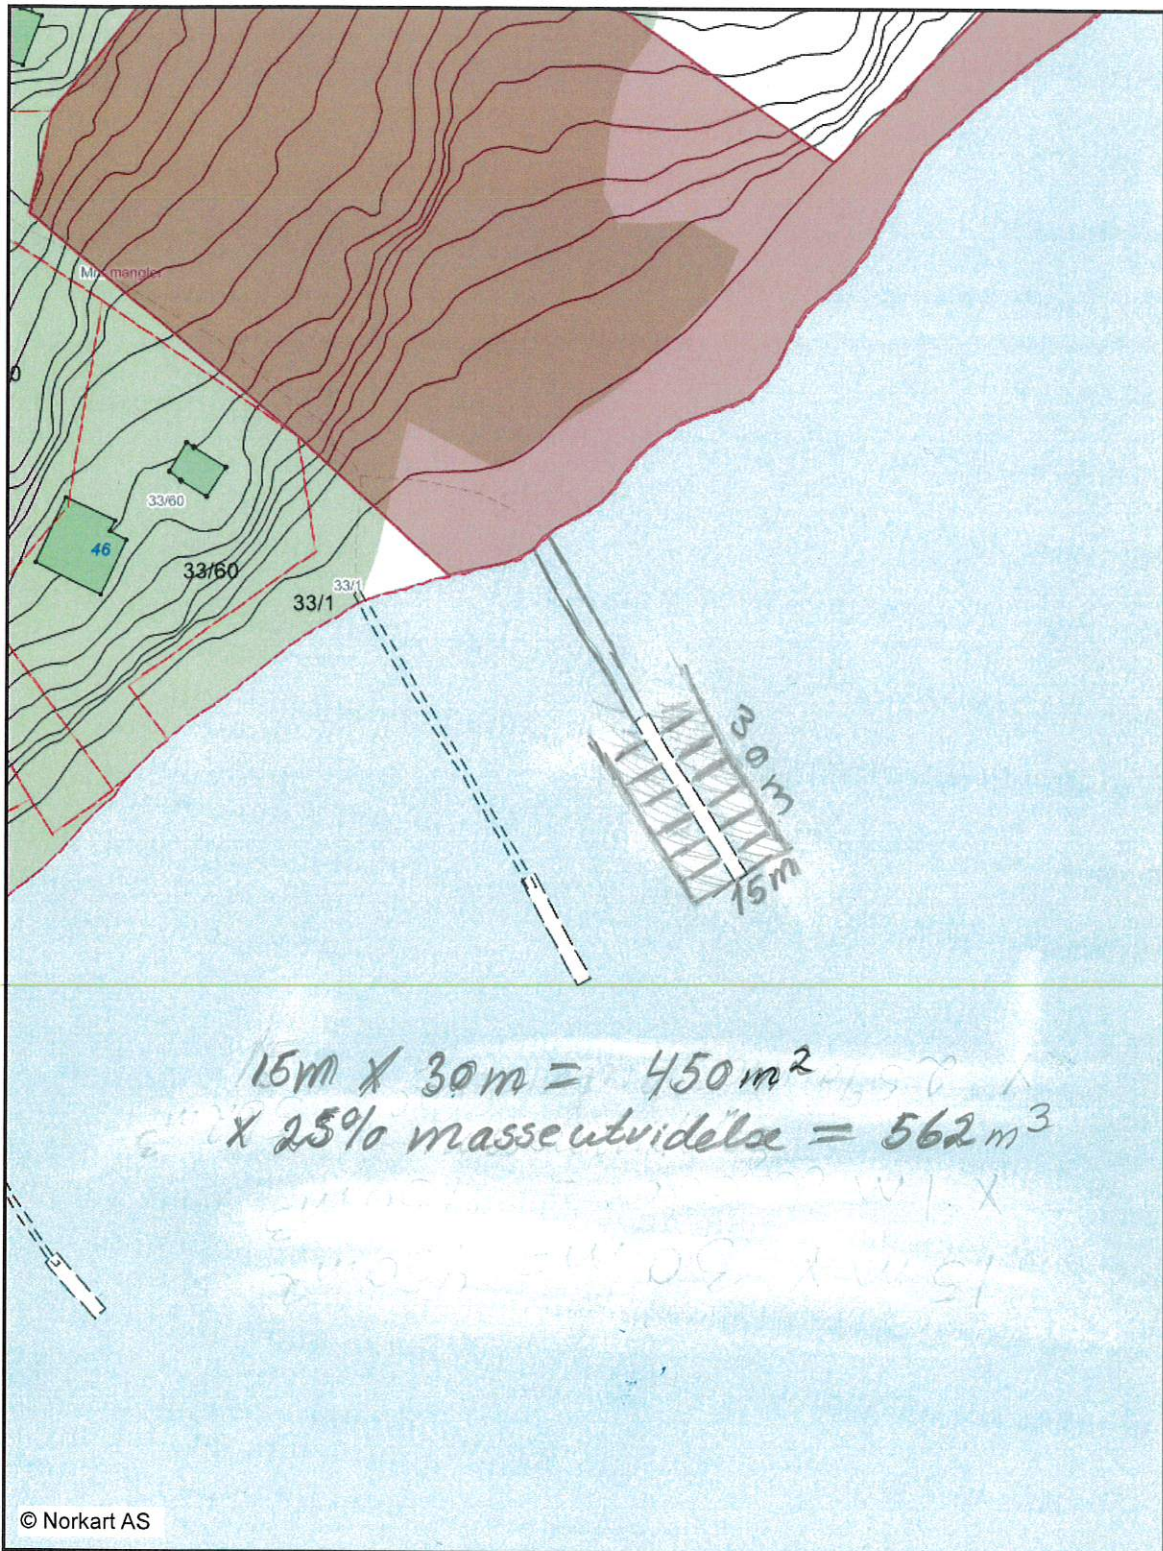

Situasjonskartet kan ikke brukes som juridisk dokument mht. eiendomsgrenser. Det kan forekomme feil på kartet, bla. Gjelder dette eiendomsgrenser, ledninger, kabler, kummer m.m. Ved prosjektering/anleggsarbeid må dette undersøkes nærmere.