



Vær oppmerksom på at nytt terrengnivå er +1,90, ikke +1,50 som oppgitt i skissen, Snittet er det samme, men høyden endres altså fra +1,50 til +1,90.

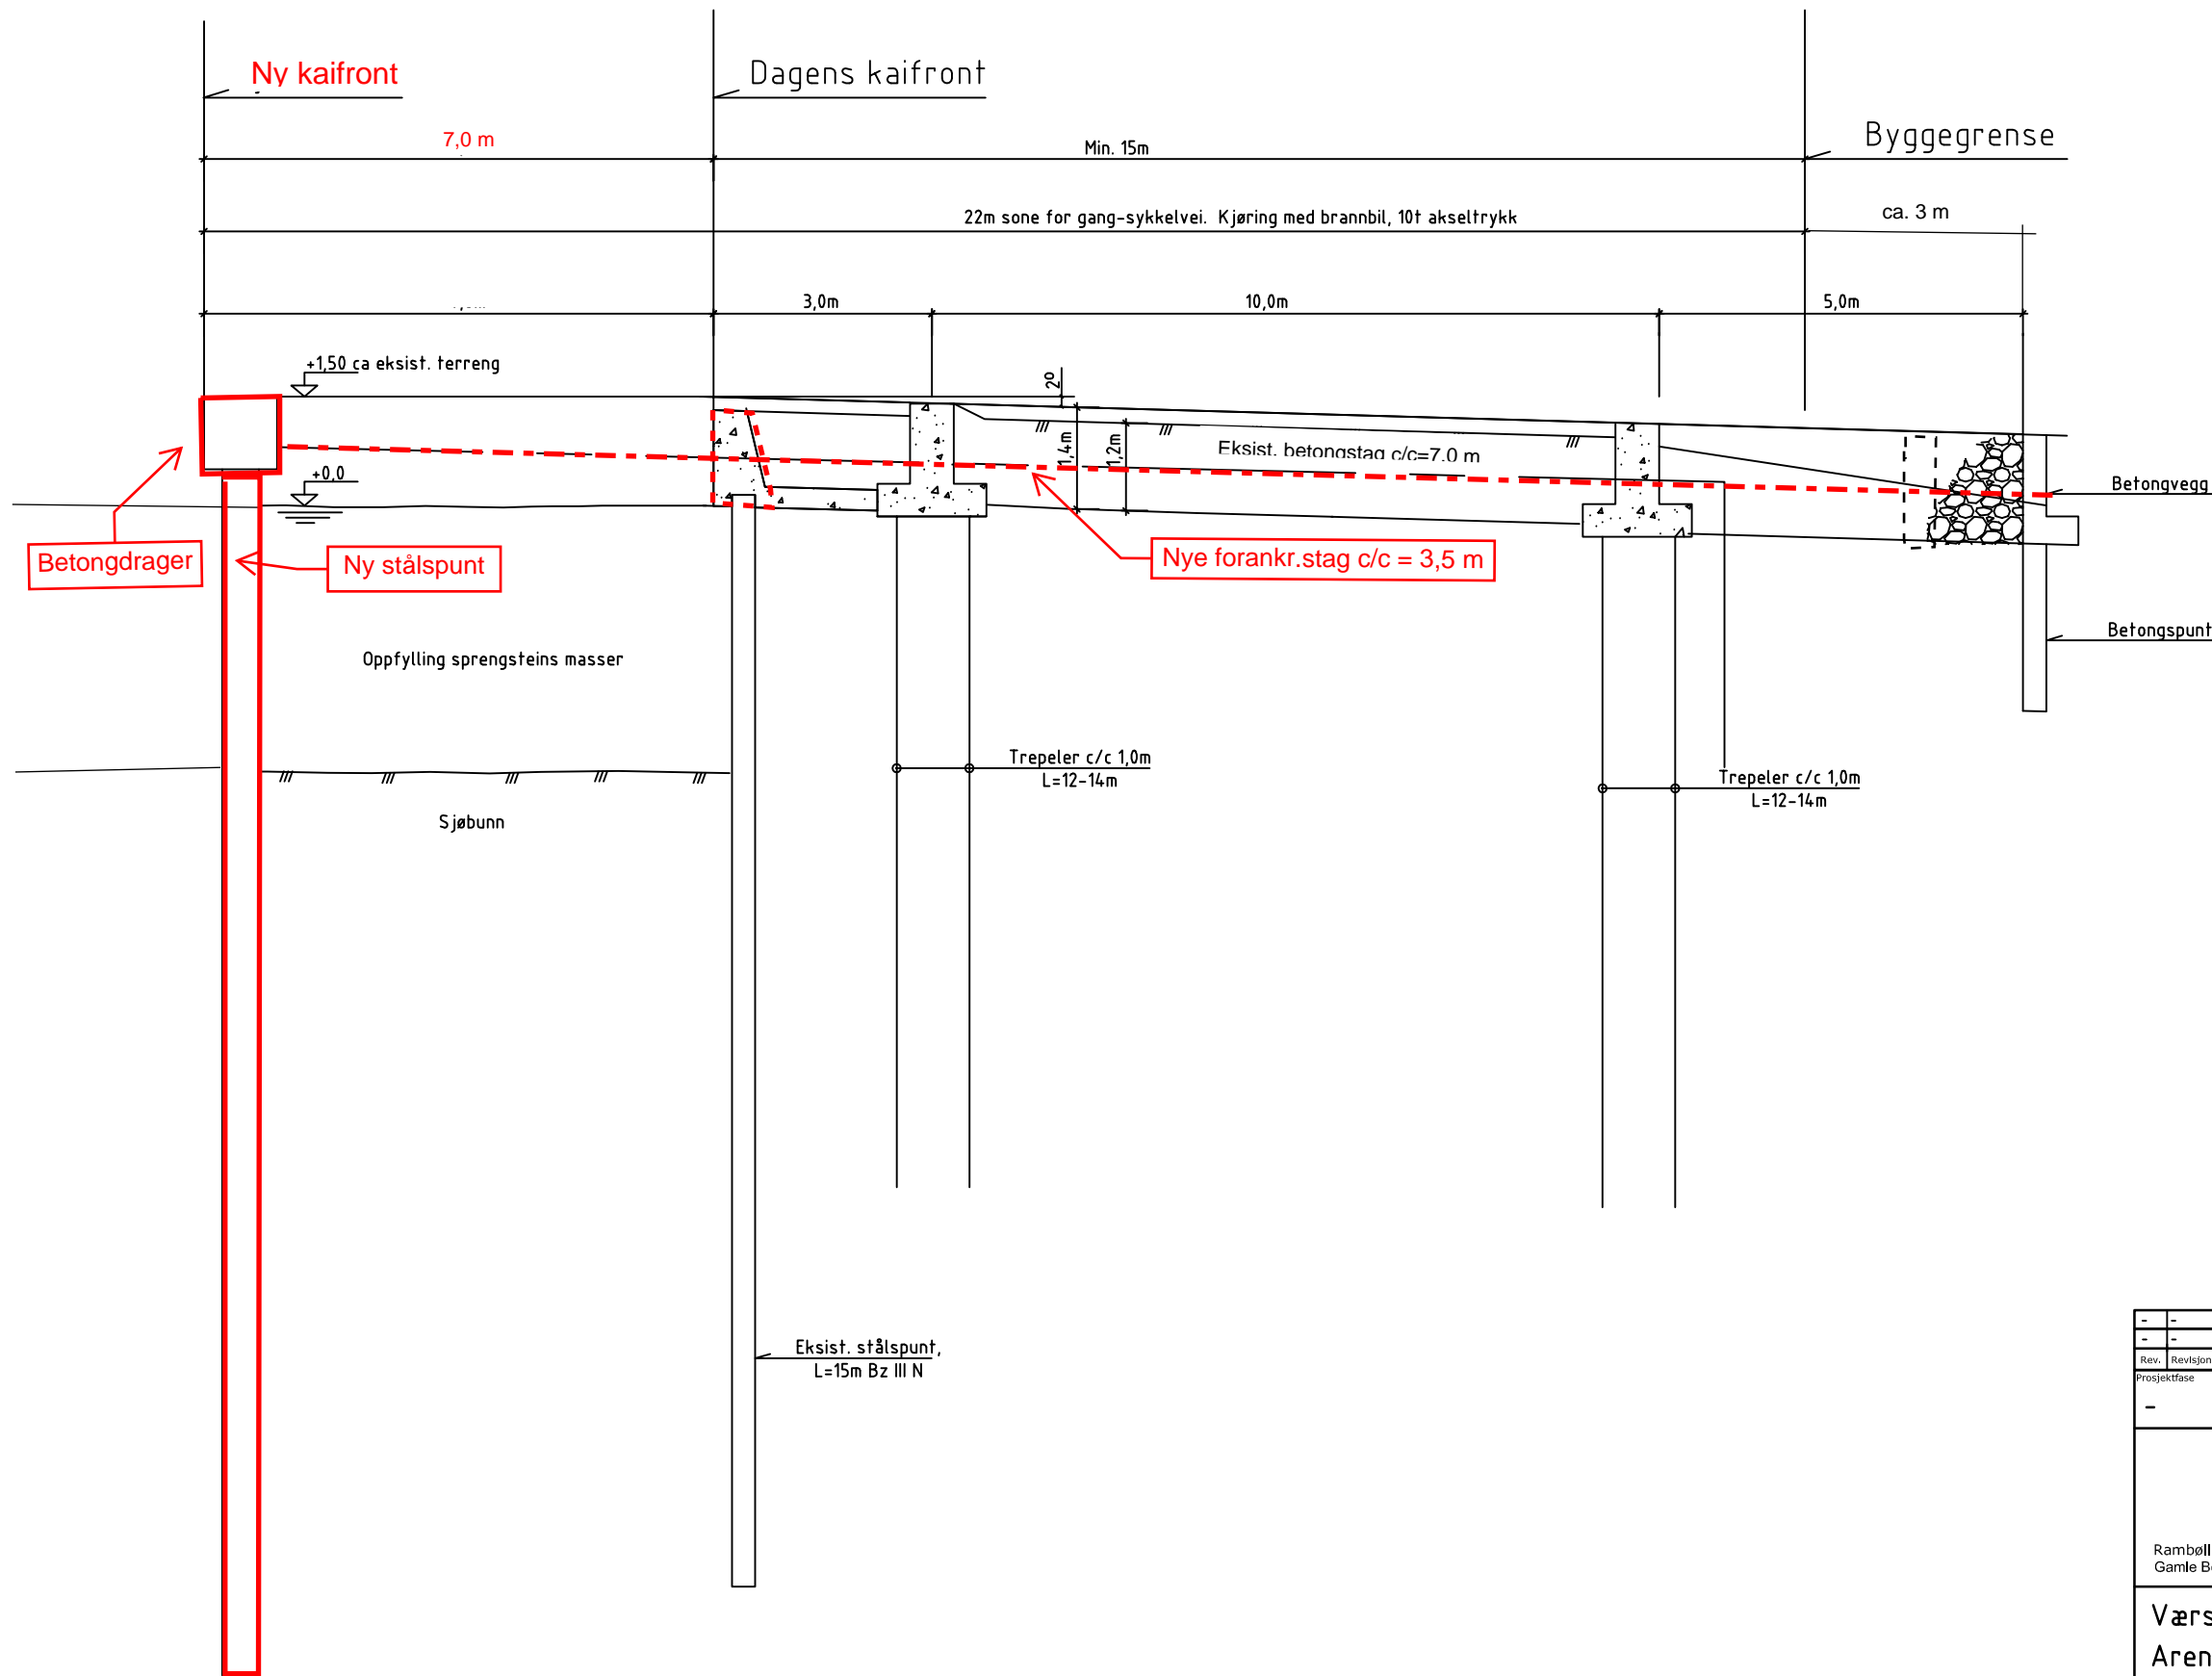

-	-	-	-	-	-
-	-	-	-	-	-
Rev.	Revisjonstekst	Dato	Tegnet	Kontrollert	Godkjent
Prosjektfase					
					
Rambøll Norge AS - Region Øst Gamle Beddingvei 28 Kråkerøy - Pb. 383 - 1601 FREDRIKSTAD - Tel 69 95 45 00					
Værste Utvikling AS Arena Fredrikstad					
Prinsippsnitt Kai 3					Oppdragsnummer 1350026572
					Dokumentansvarlig GT
					Utarbeidet av AGTE
					Målestokk 1:100
Kompleks	Bygg	Etasje	Fag	System	Type
-	-	-	B	70	40
					Lepe nummer 101
					Revisjon -
					Status -