


OVERSIKTSPLAN
1 : 200

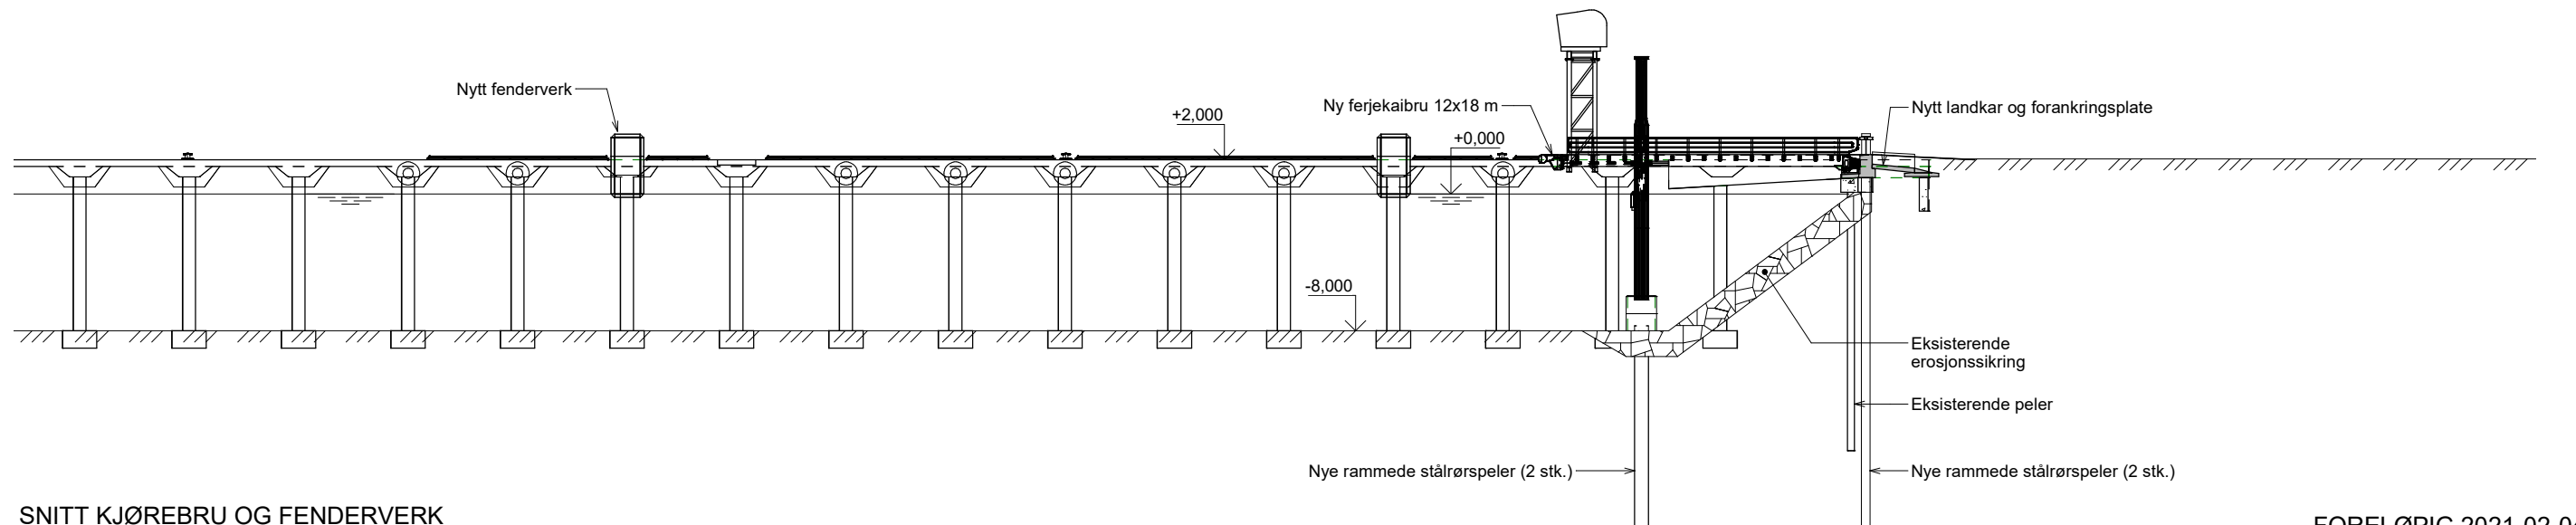

SNITT KJØREBRU OG FENDERVERK
1 : 200

FORELØPIG 2021-02-04

Rev.	Dato	Beskrivelse	Utarbeidet	Fagkontroll	Godkjent
<small> Dette dokumentet er utarbeidet av Norconsult AS som del av det oppdraget som fremgår nedenfor. Opphavsretten tilhører Norconsult AS. Dokumentet må bare benyttes til det formål som oppdragsavtalen beskriver, og må ikke kopieres eller gjøres tilgjengelig på annen måte eller i større utstrekning enn formålet tilsier. </small>					
ASKO Maritime AS					Målestokk (gjelder A1) 1 : 200
Dronehavn Moss Oversiktstegning Orientering til Statsforvalteren i Oslo og Viken					
Norconsult		Oppdragsnummer 5205705	Tegningsnummer B042	Revisjon	

2021-02-04/09:28:02