




Prinsippsnitt for plastring ved ferjekaibru:

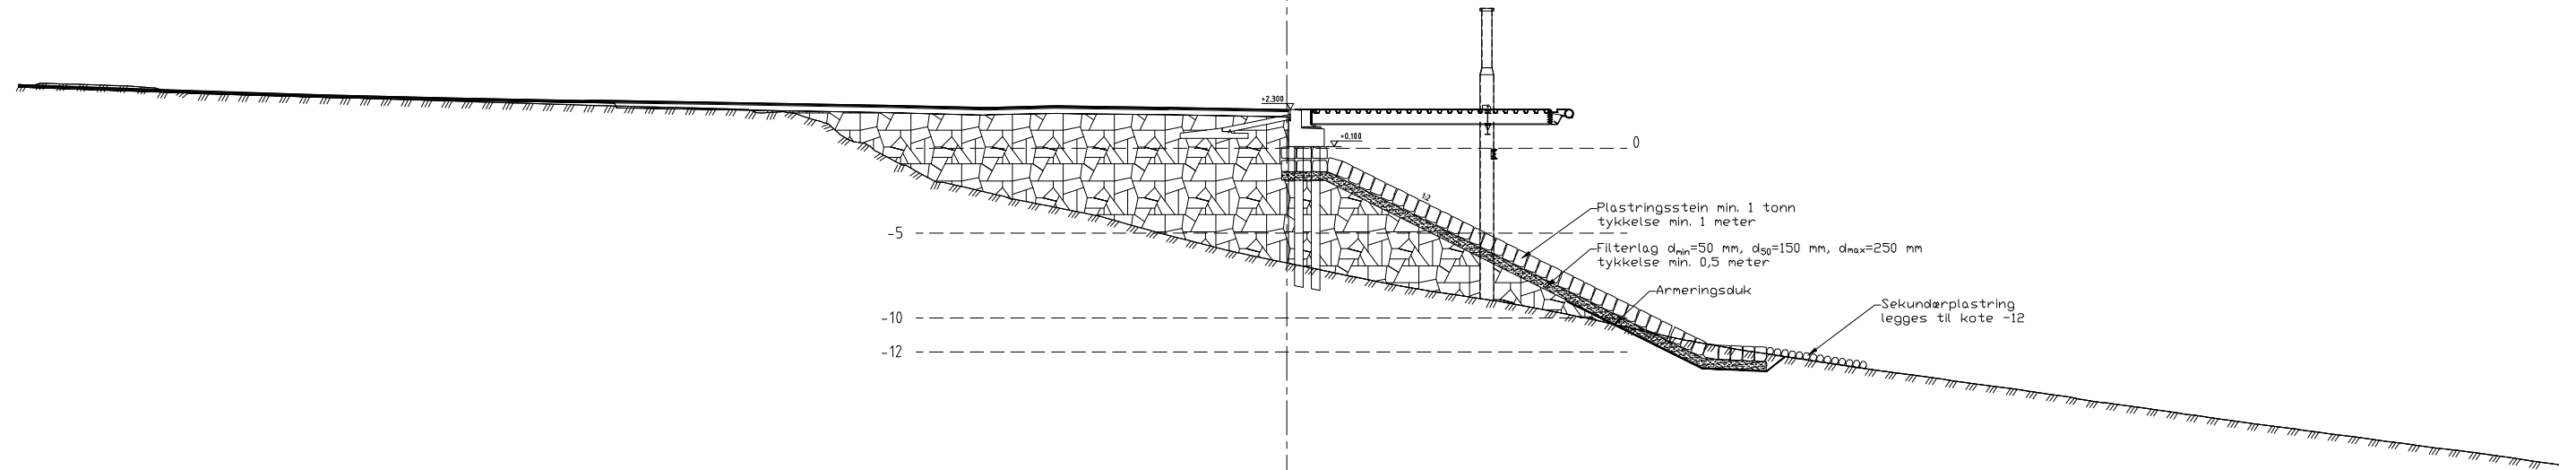

Prinsippsnitt for plastring ved kaifront:

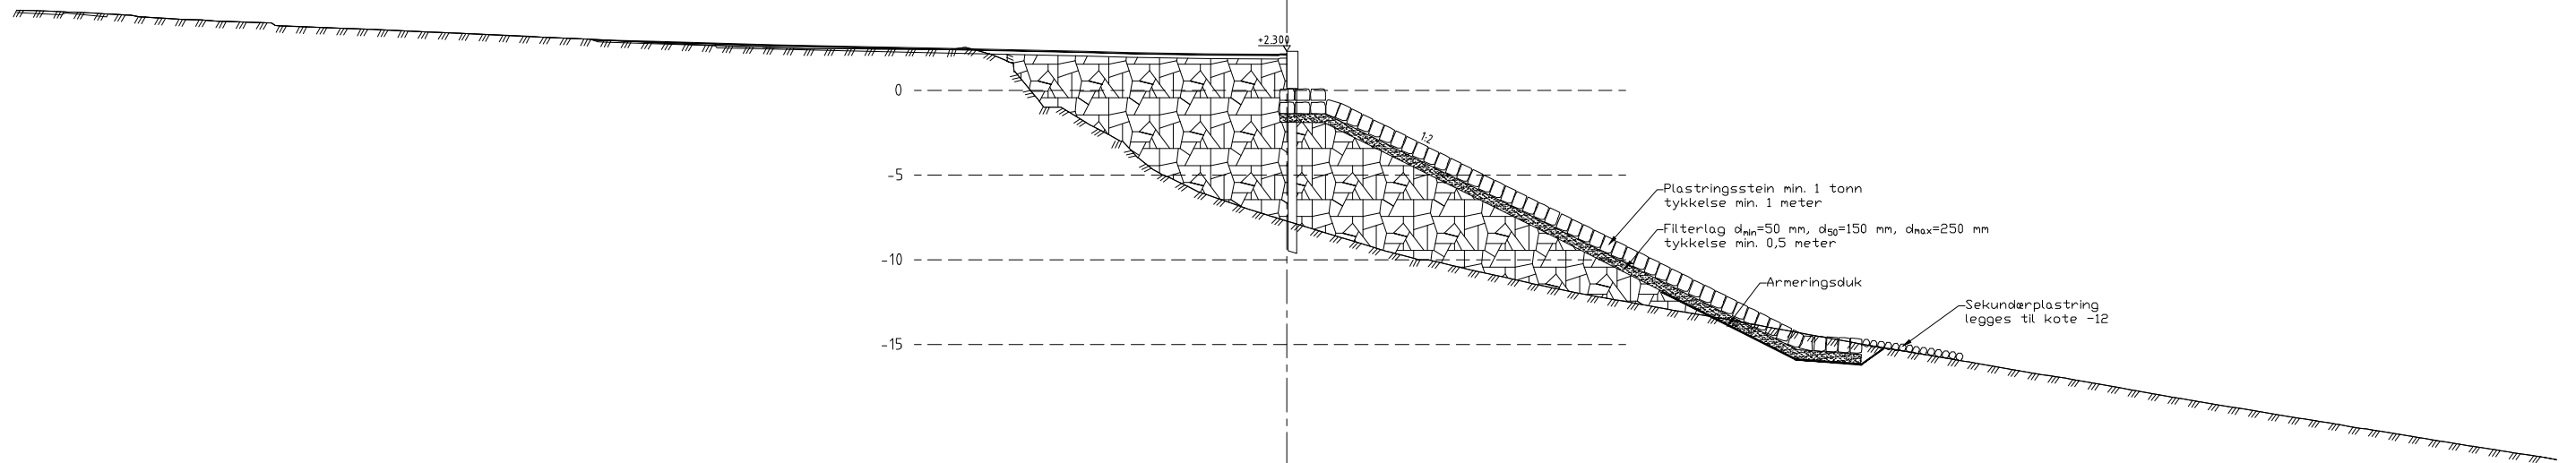

Stedlige masser består i stor grad av fin sand og grov silt, og vurderes som erosjonsfarlige masser. Det plastres derfor helt ned til bunn, og sekundærplastring må legges ut til kote -12 i forlengelse av plastringen.

Revisjon	Revisjonen gjelder	Utarb	Kontroll	Godkjent	Rev. date
 Rv. 13 Hjelmeland ferjekai Ny ferjekai og oppstillingsplass Snitt for plastring		Tegningsdato: 01-12-2018 Bestiller: Randi H. Ladsten Produsert for: Region vest Prosjektnummer: 305761 Prosjektfasennummer: Arkivreferanse: 11R0013R_042 Målestokk A1-format: 1:200			
Konkurransesgrunnlag		Koordinatsystem: EUREF89NTM/NN2000			
Utarbeidet av: HARLOD	Kontrollert av: KATSAN	Godkjent av:	Konsulentarkiv:	Tegningsnummer / revisjonsbøksnavn: V002	