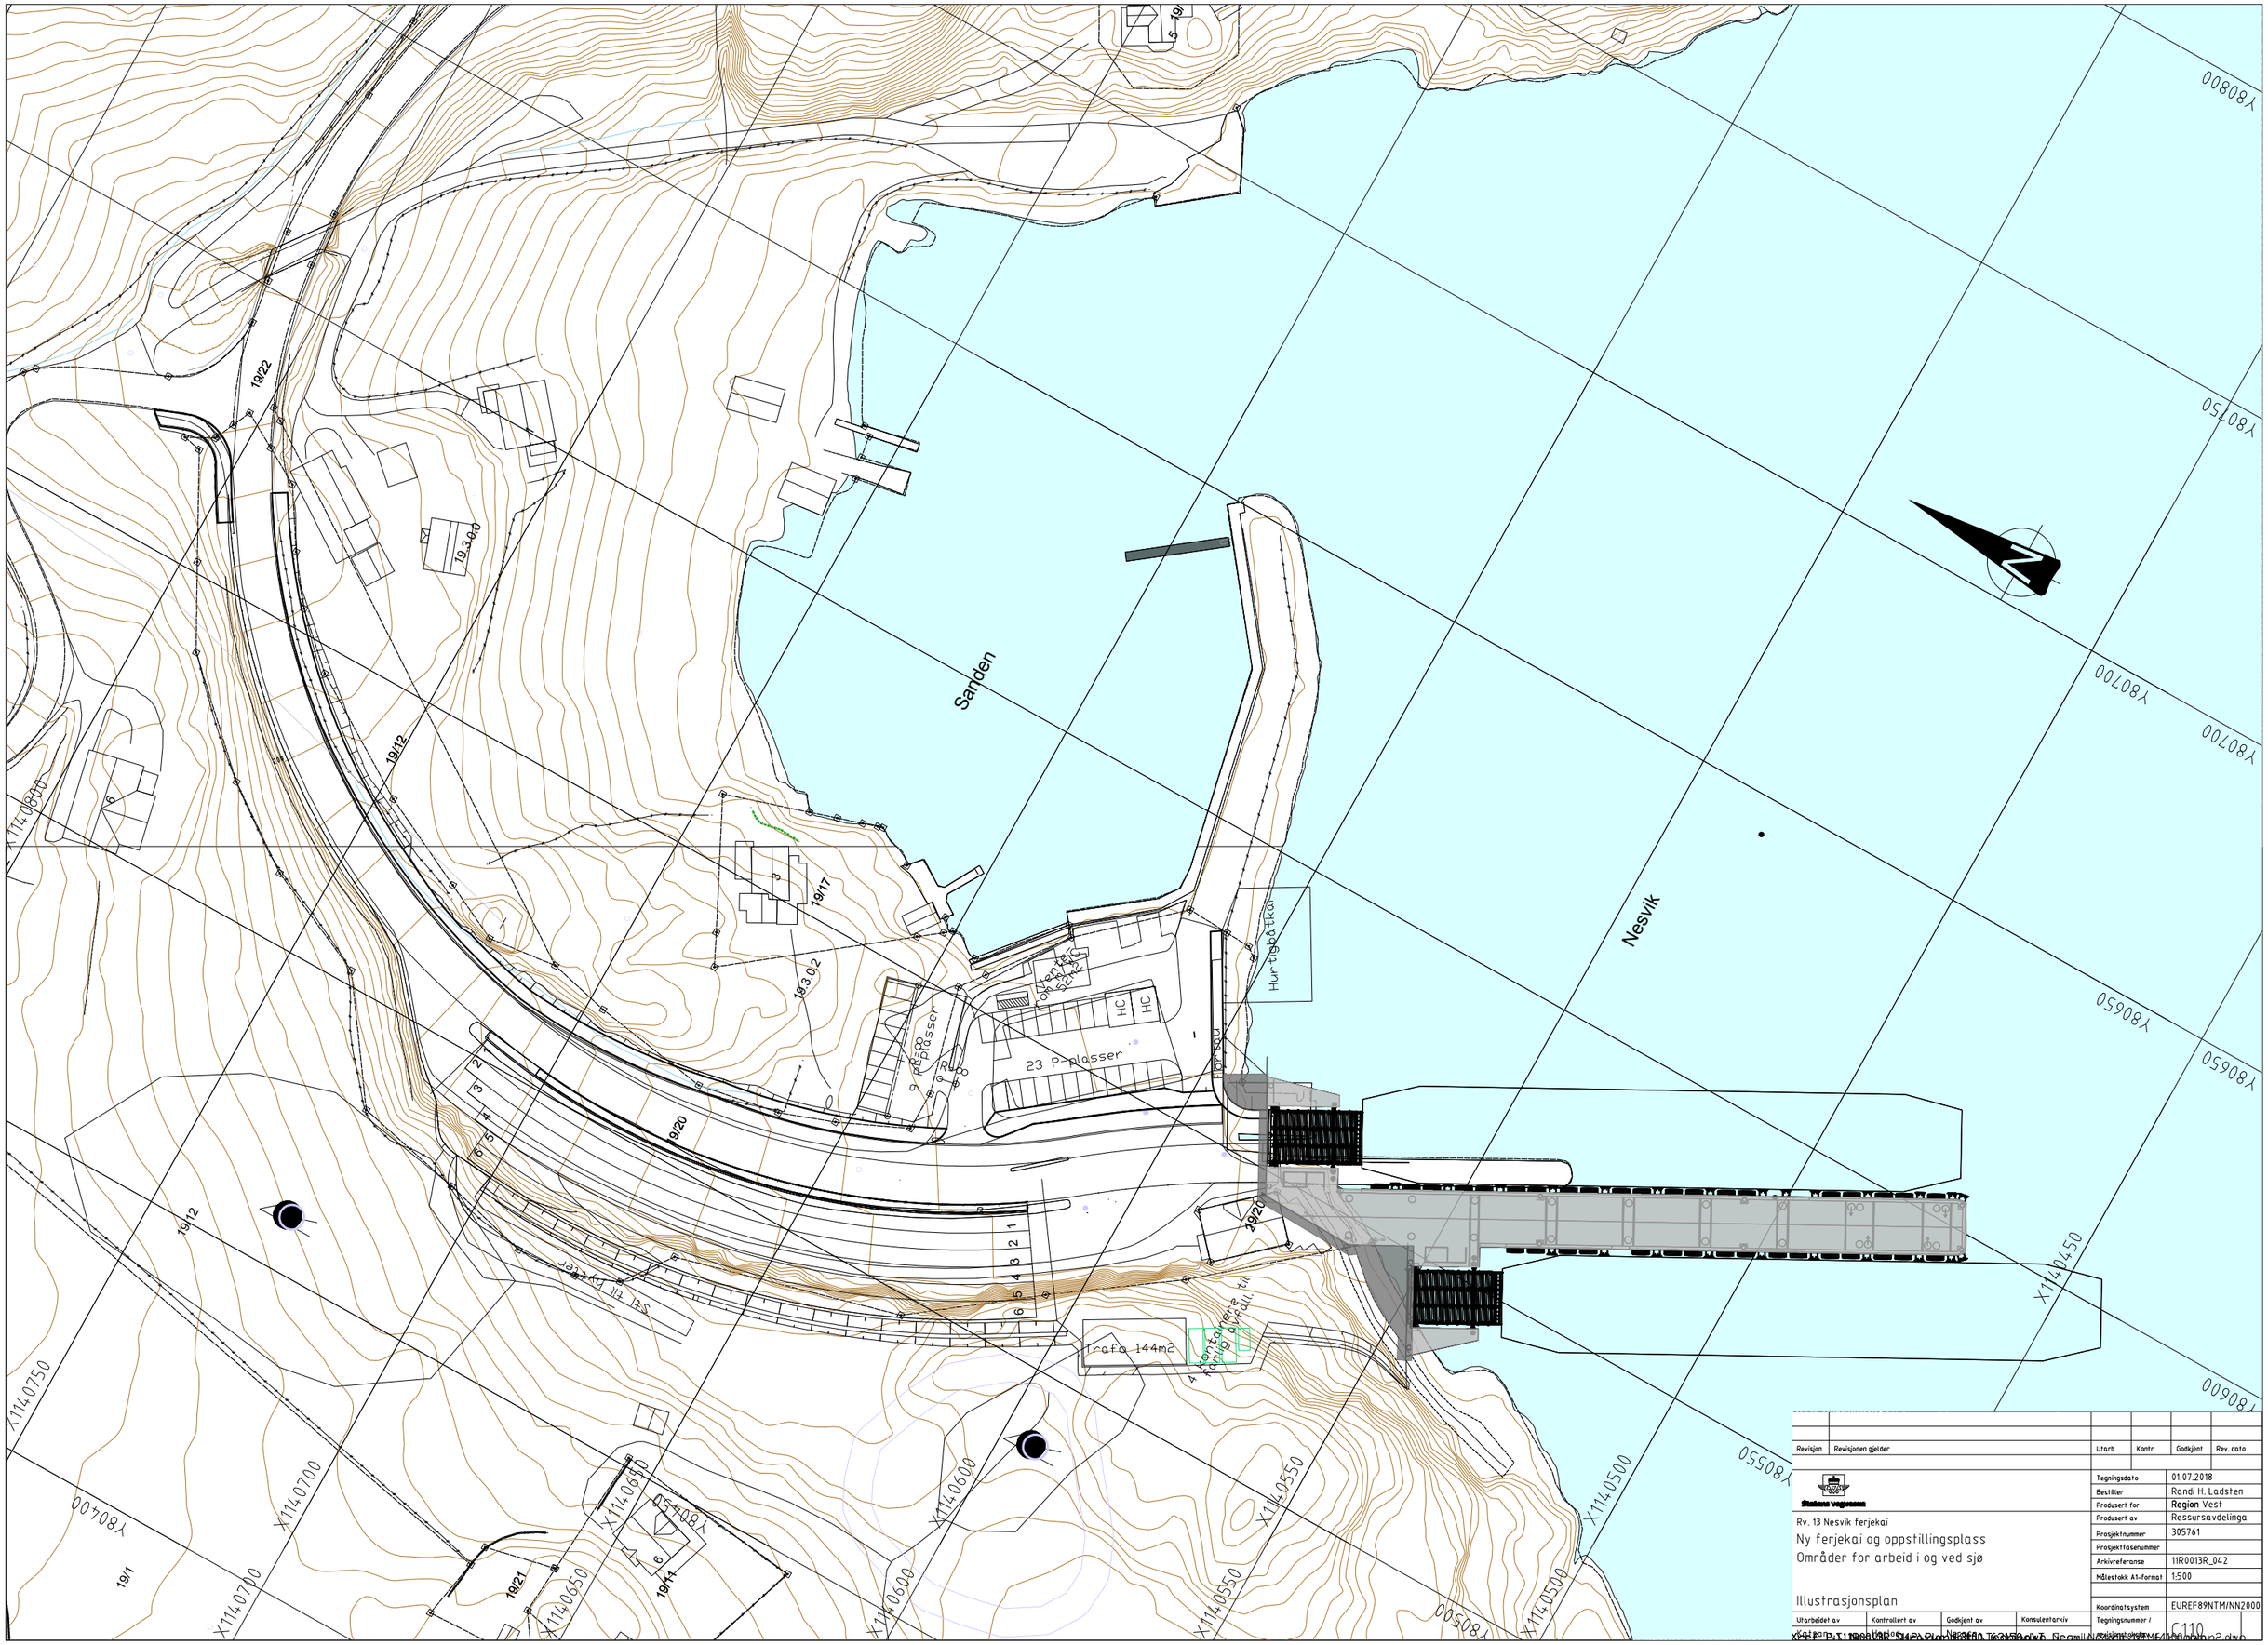

Revisjon	Revisjonen gjelder	Utarb	Kontr	Godkjent	Rev. dato

Statens vegvesen

Rv. 13 Nesvik ferjekai

Ny ferjekai og oppstillingsplass

Områder for arbeid i og ved sjø

Illustrasjonsplan

Tegningsdato	01.07.2018
Bestiller	Randi H. Ladsten
Produsert for	Region Vest
Produsert av	Ressursavdelinga
Prosjektnummer	305761
Prosjektfasenummer	
Arkivreferanse	11R0013R_042
Målestokk A1-format	1:500
Koordinatsystem	EUREF89NTM/NN2000
Tegningsnummer / revisjonsnummer	C110

Utarbeidet av	Kontrollert av	Godkjent av	Konsulentarkiv
Kateen	Haslad	Nesvik	