


FORENKLET SITUASJONSKART

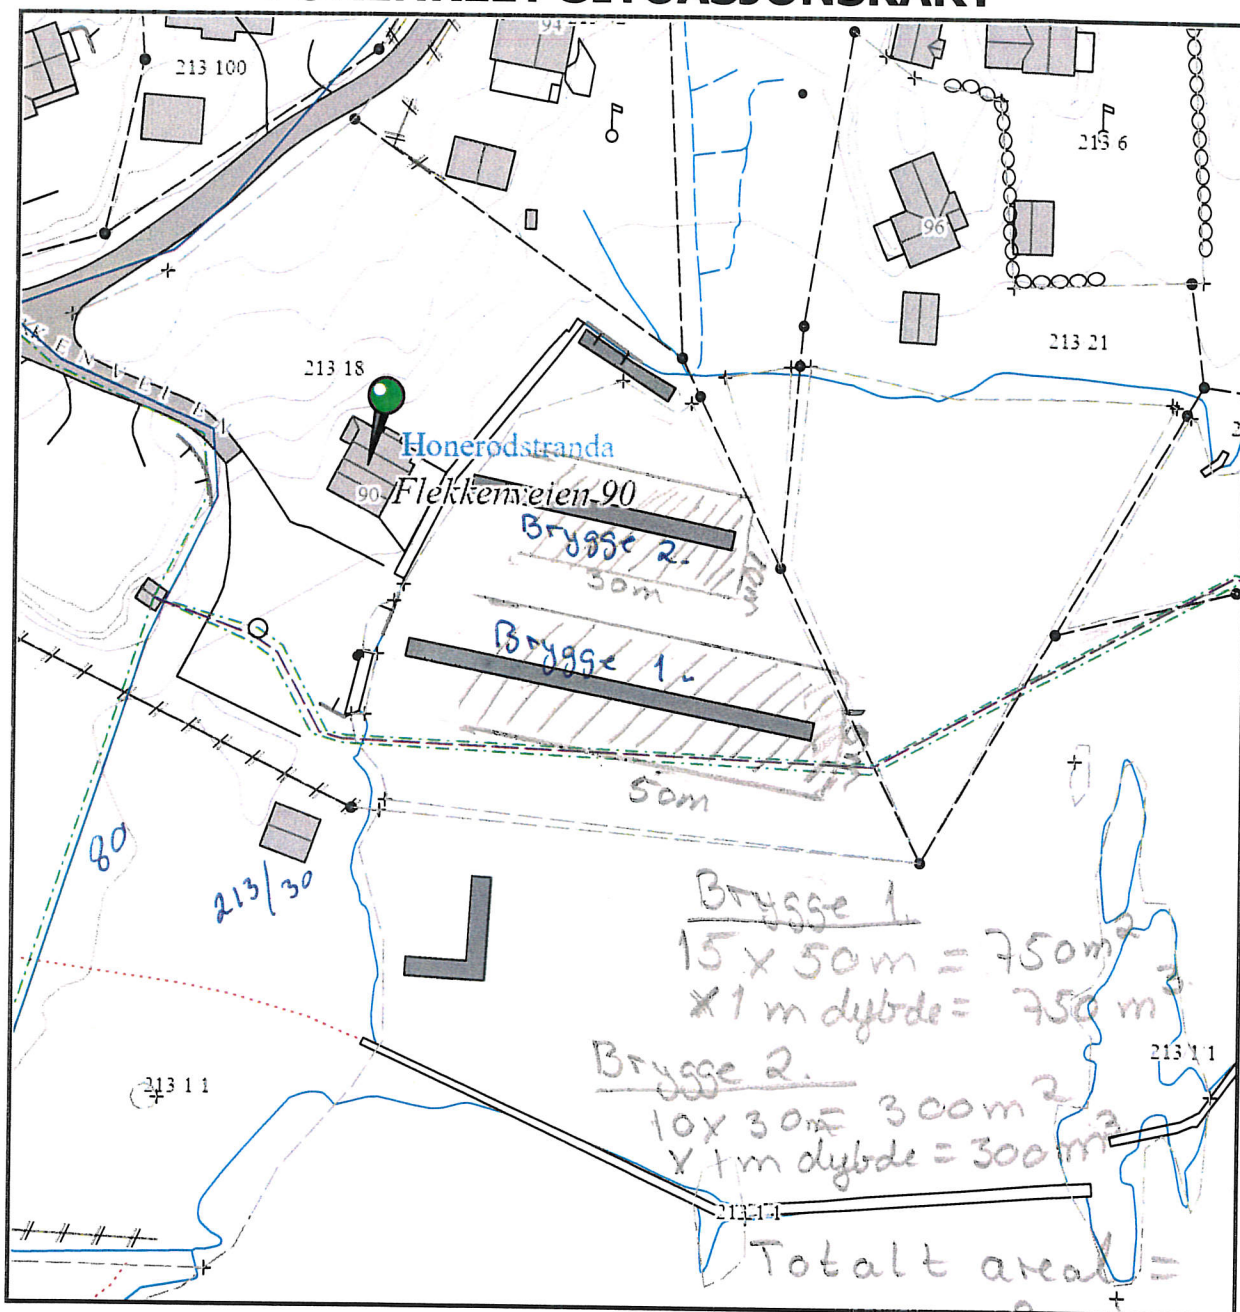

©FÆRDER KOMMUNE

Adresse:

Dato: 17/4-2018

Gnr/Bnr/Fnr/Snr: 0/0/0/0

UTM32 Euref89

Tegnforklaring:

- Eiendomsgrense, anslått
- - - Eiendomsgrense, nøyaktig
- Vannledning, uten Vestfold Vann
- Overvannsledning
- Avløp felles
- Spillvann


- Mur
- Gjerde
- Hekk
- Bygg takkant - nøyaktig beliggenhet
- Bygg fasadeliv - anslått beliggenhet
- Bygg fasadeliv - nøyaktig beliggenhet



Målestokk 1:1000

Kontroller målestokk, rutenettet skal være 10cm x 10cm. Det tas forebehold om eventuelle feil eller mangler i kartet.

FORENKLET SITUASJONSKART

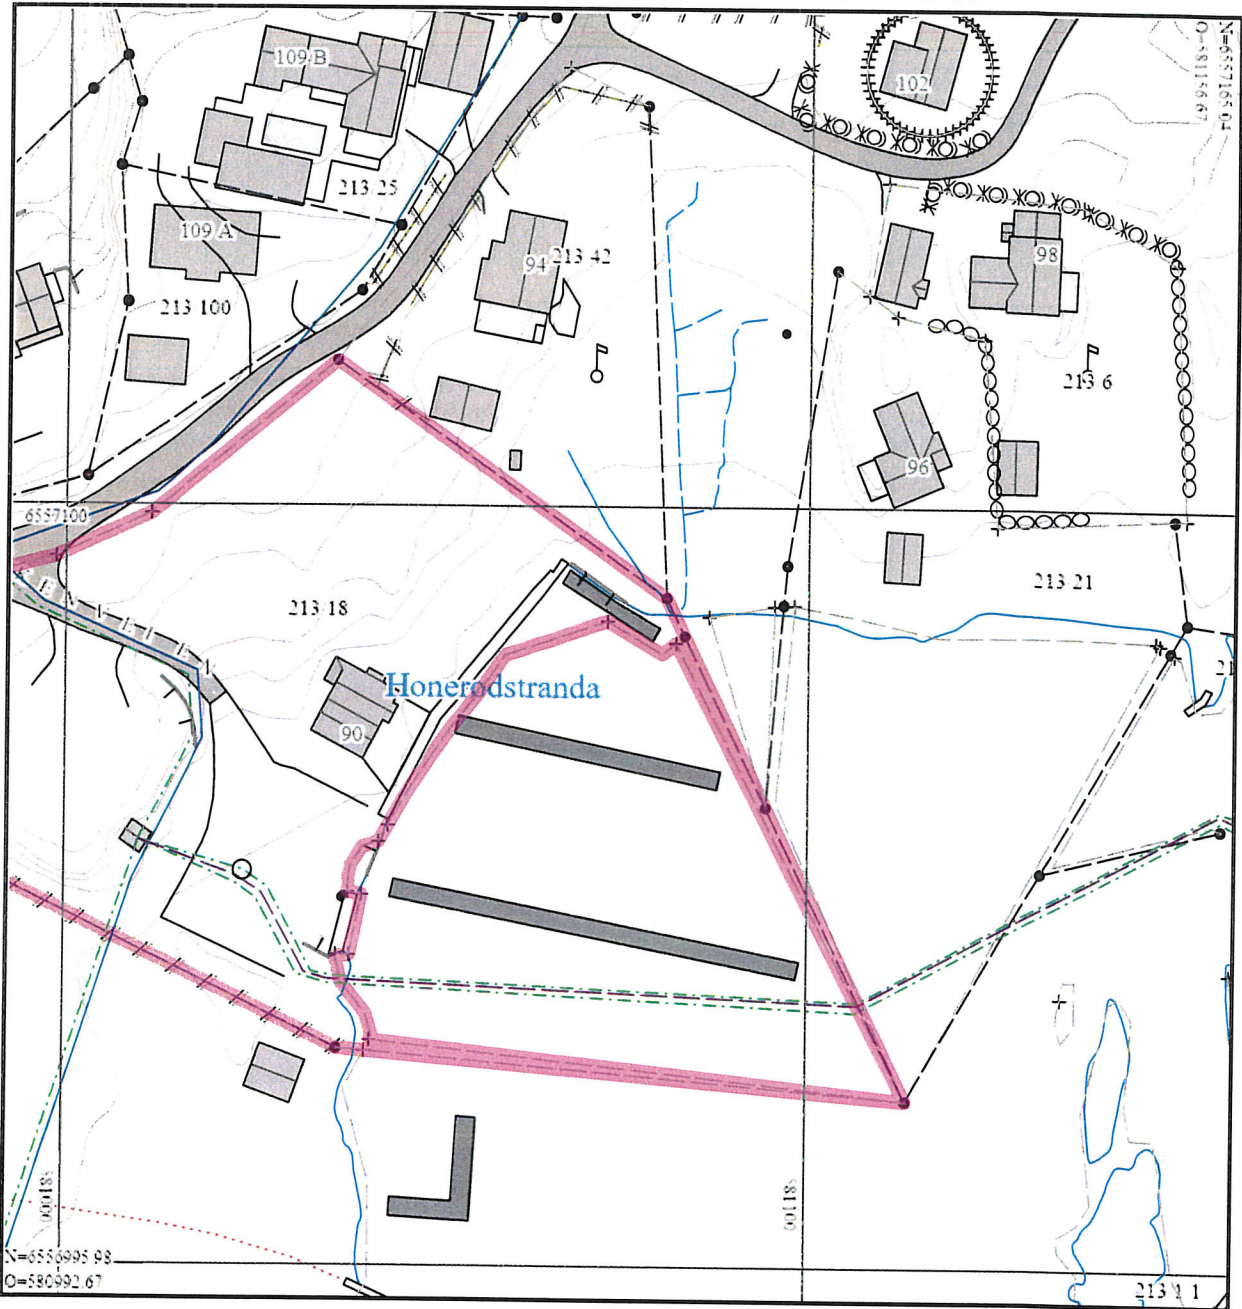

©FÆRDER KOMMUNE

Adresse: Flekkenveien 90, 3145 TJØME

Dato: 23/4-2018

Gnr/Bnr/Fnr/Snr: 213/18/0/0

UTM32 Euref89



Målestokk 1:1000

Tegnforklaring:

- Eiendomsgrense, anslått
- Eiendomsgrense, nøyaktig
- Vannledning, uten Vestfold Vann
- Overvannsledning
- Avløp felles
- Spillvann

- Mur
- Gjerde
- Hekk
- Bygg takkant - nøyaktig beliggenhet
- Bygg fasadeliv - anslått beliggenhet
- Bygg fasadeliv - nøyaktig beliggenhet

Kontroller målestokk, rutenettet skal være 10cm x 10cm. Det tas forebehold om eventuelle feil eller mangler i kartet.



Målestokk
1:3000

FÆRDER KOMMUNE

Det tas forbehold om feil i kartgrunnlaget.

