

# KARTUTSNITT


Reguleringsplan for Granmo Sandtak og kart av gbnr. 221/20



**SKIEN  
KOMMUNE**

Det tas forbehold om feil i kartet.

Målestokk  
1:3000

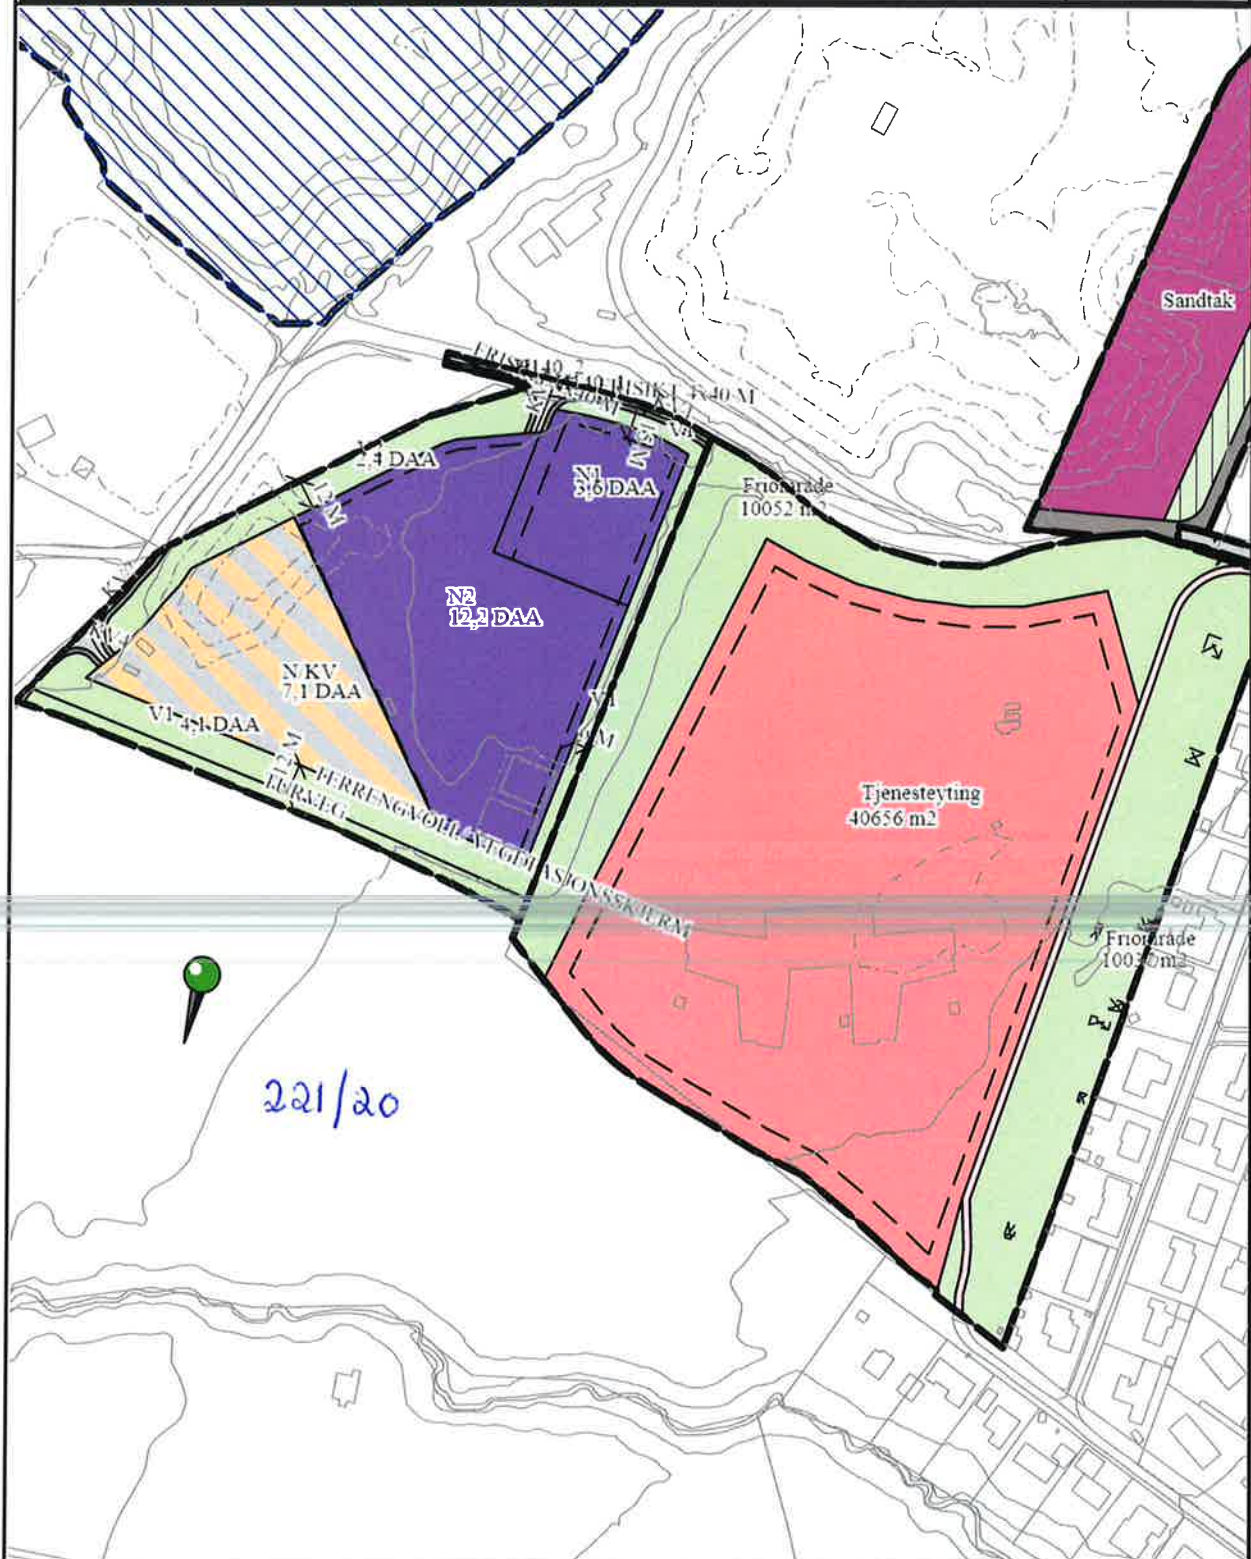



# KARTUTSNITT


Kommuneplanens arealdel gbnr. 221/20.



SKIEN  
PORSGRUNN  
KOMMUNE

Målestokk  
1:5000

Det tas forbehold om feil i kartet.

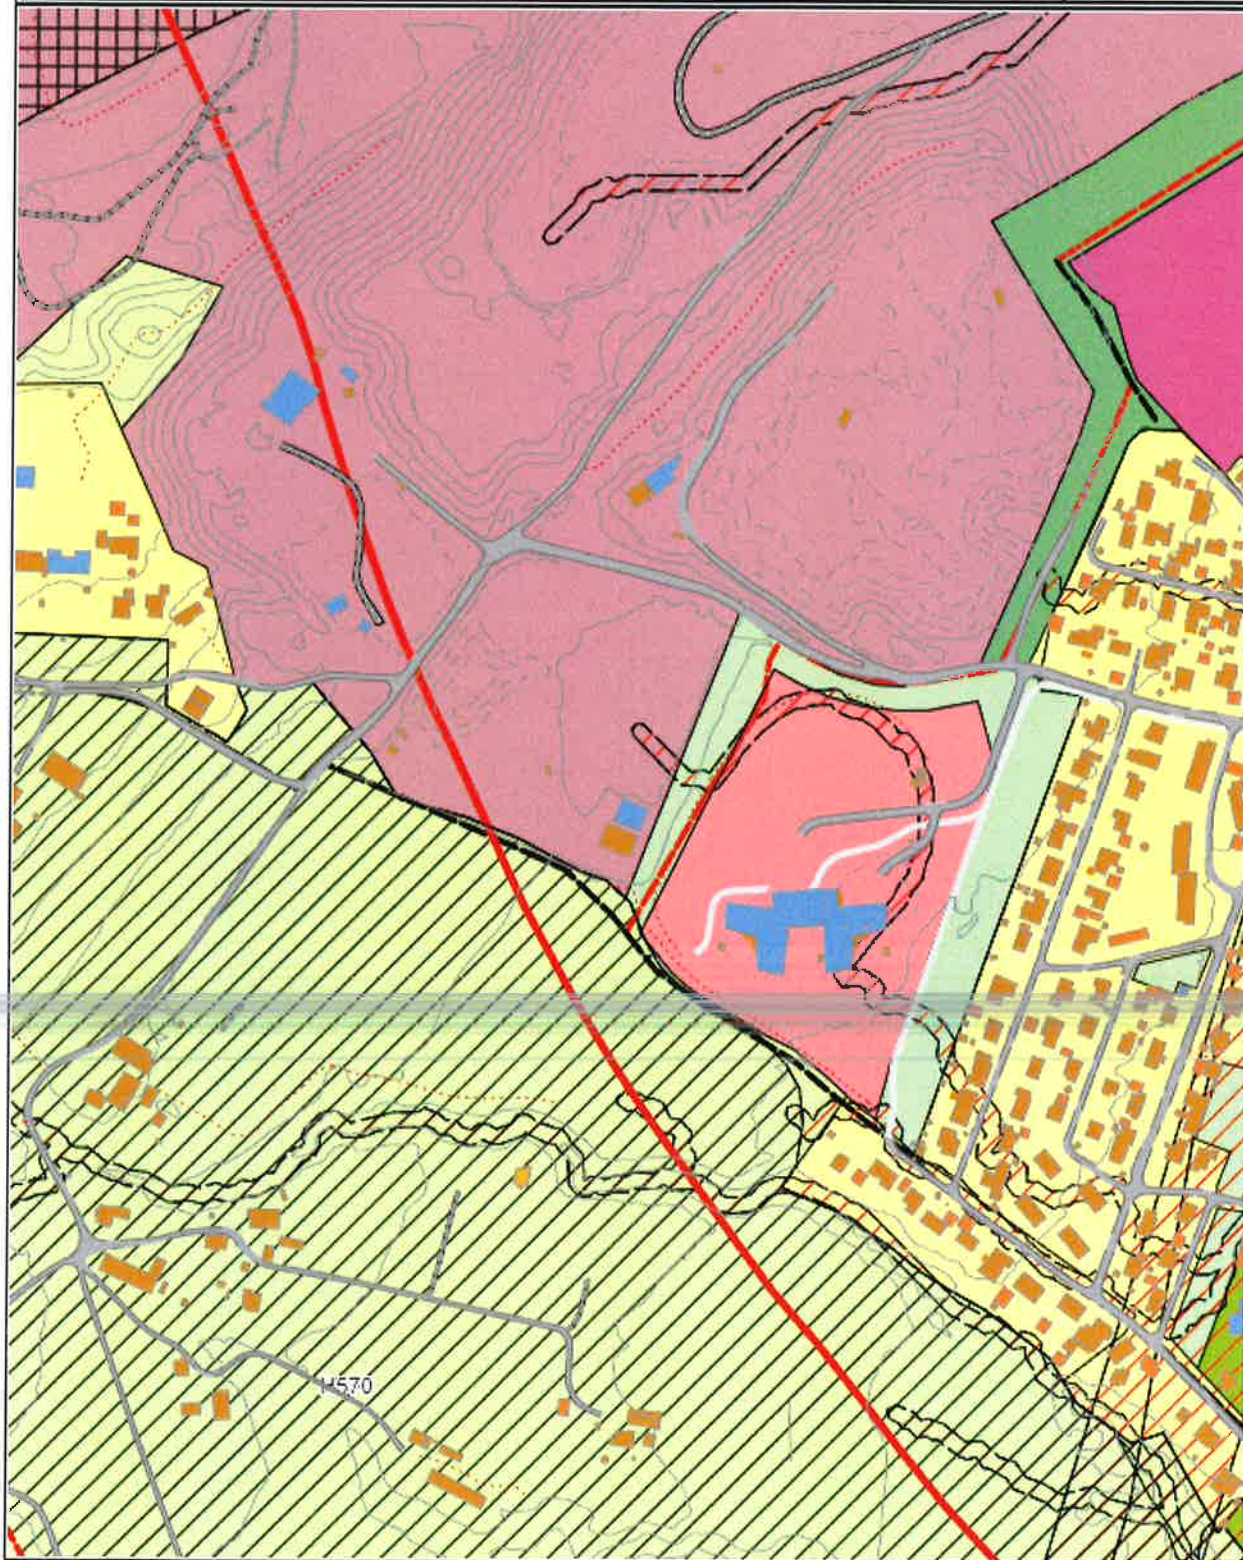



Kart over deler av Skien bekkefelt som viser sted for prøvetaking av vannprøver (markert med kryss).

