
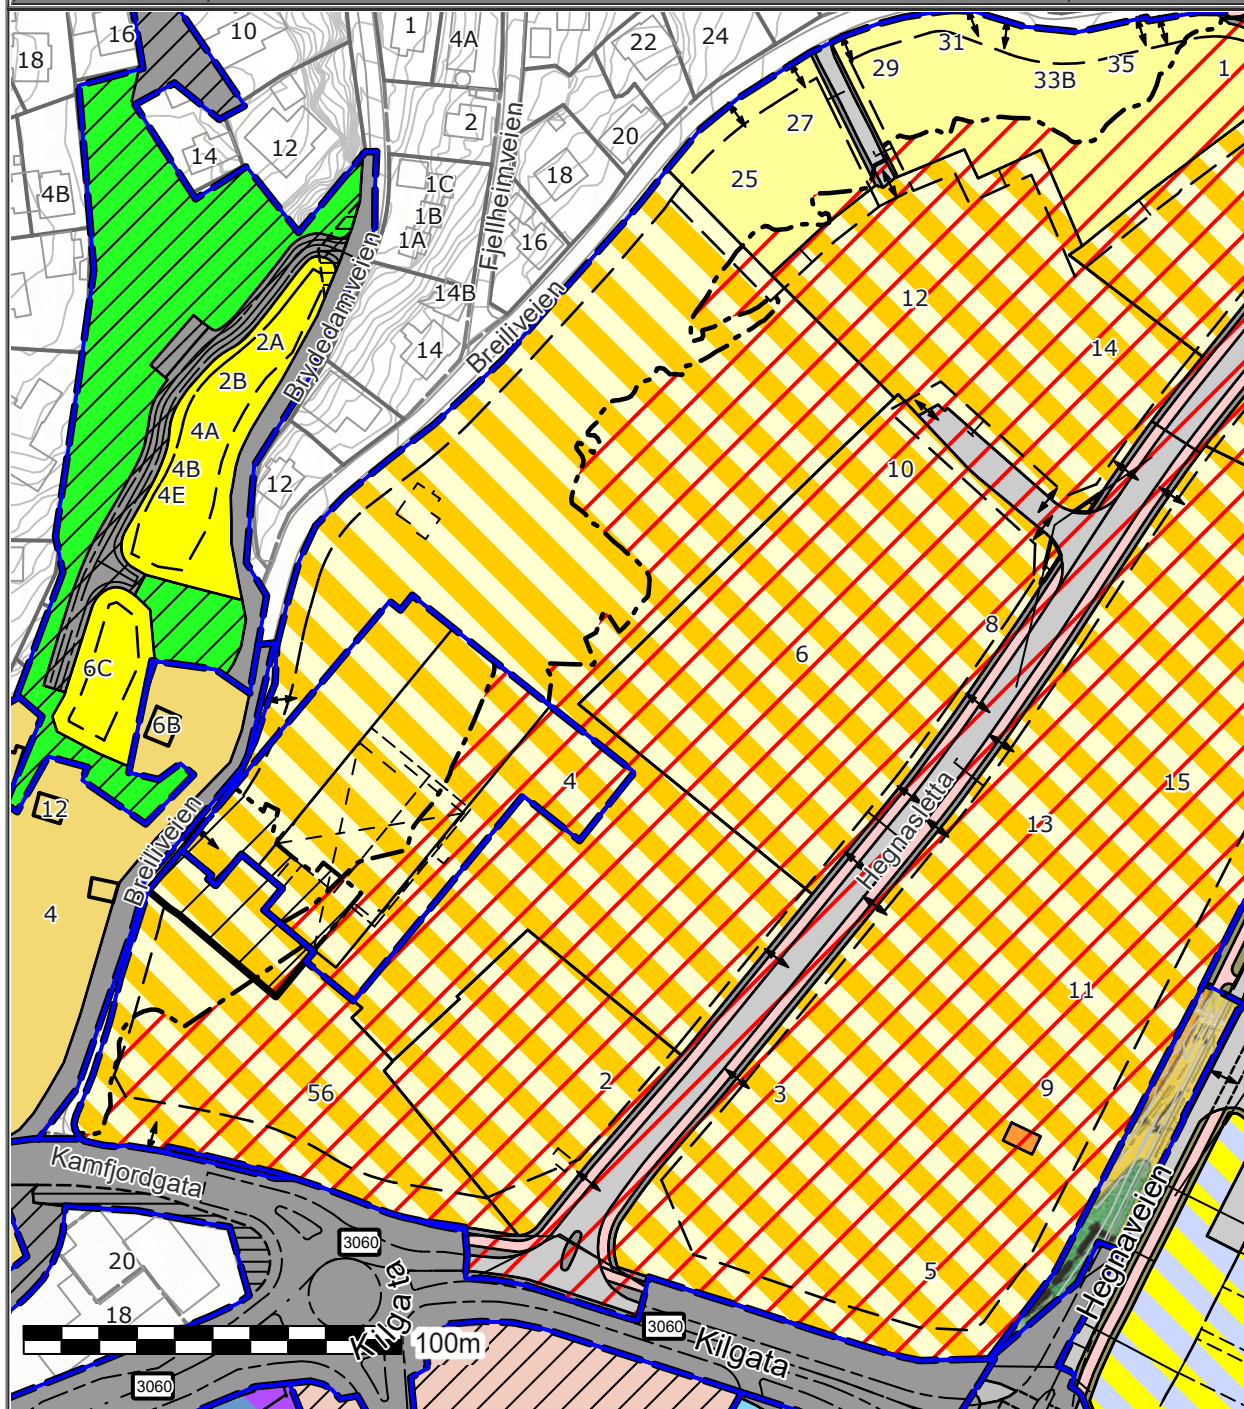


|   |                       |        |        |        |   |        |
|---|-----------------------|--------|--------|--------|---|--------|
|  | <b>SITUASJONSKART</b> |        |        |        |  |        |
|   | Eiendom:              | Gnr: 0 | Bnr: 0 | Fnr: 0 |   | Snr: 0 |
|   | Adresse:              |        |        |        |   |        |
| Hj.haver/Fester:  |                       |        |        |        | Målestokk<br>1:2000   |        |
| <b>SANDEFJORD KOMMUNE</b> Dato: 15/9-2021 Sign:                                   |                       |        |        |        |   |        |



Det tas forbehold om at det kan forekomme feil på kartet, bla. gjelder dette eiendomsgrenser, ledninger/kabler, kummer m.m. som i forbindelse med prosjektering/anleggsarbeid må undersøkes nærmere.