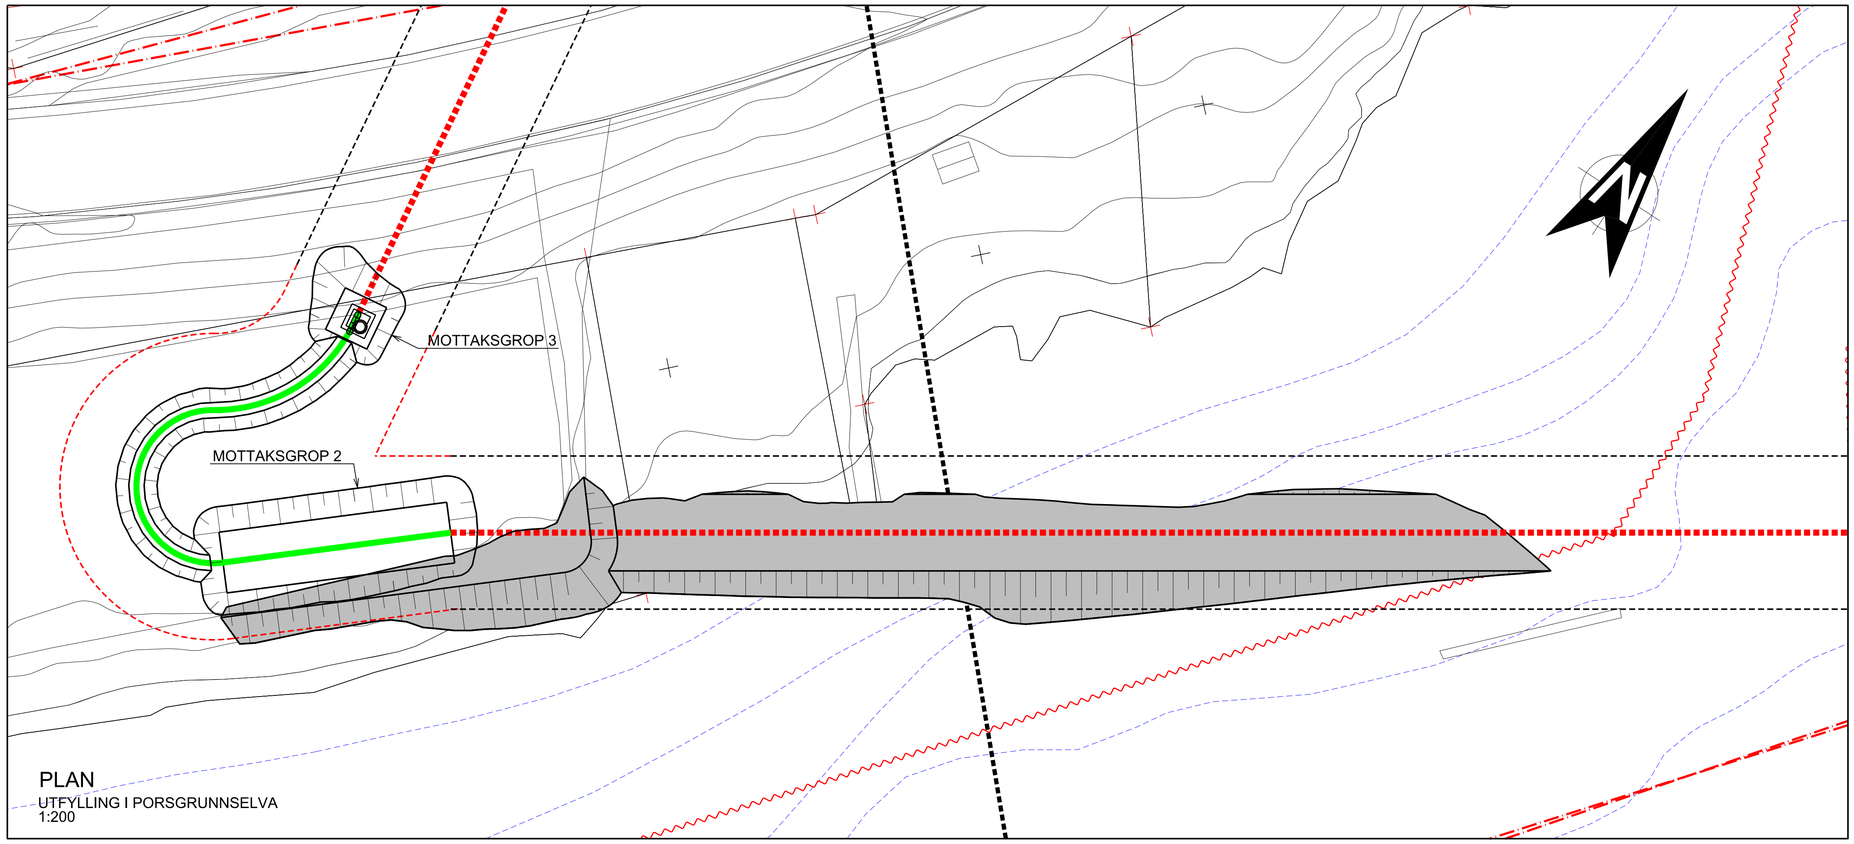

PLAN
UTFYLLING I PORSGRUNNSELVA
1:200

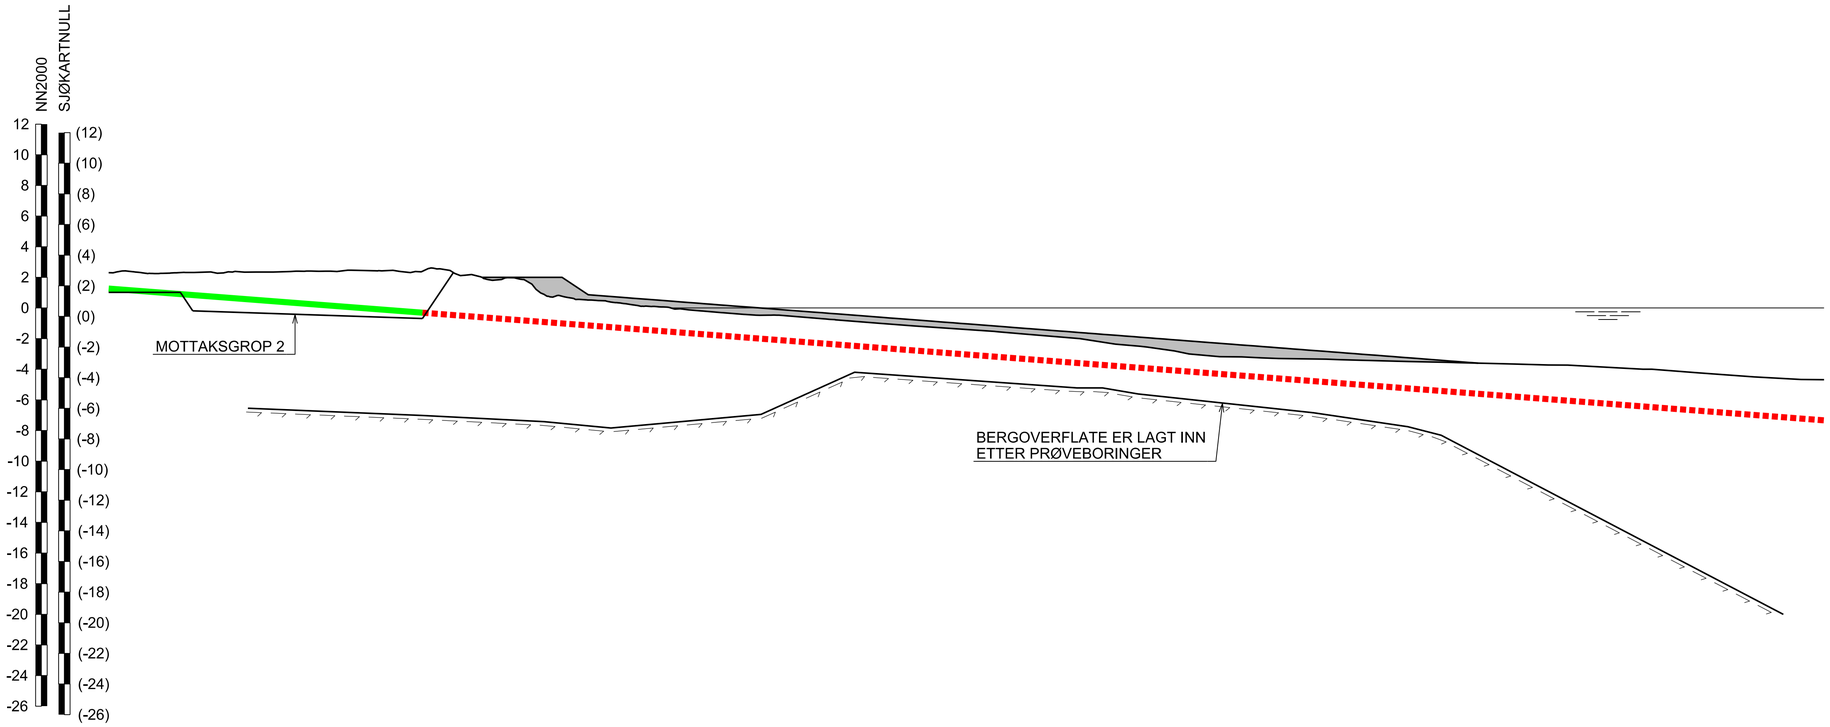

LENGDEPROFIL
I LEDNINGSTRASE
1:200

FORKLARINGER:

- FYLLING MED SPRENGSTEIN
- BORHULL/KABELRØR
- KABELGRØFT

ANVISNINGER:

1. KOORDINATSYSTEM: EUREF 89 UTM SONE 32
2. HØYDEREFERANSE: NN2000 (SJØKARTNULL)

HENVISNINGER:

1. OVERORDNET LAYOUT, SE TEGN. NR. 5180345-A001

Tegningsnummer	Revisjon
5180345-B015	E02

1:100 0 1 2 3 4 5 6 7 8 9 10 m

Revisjon	Dato	Beskrivelse	Utarbeidet	Fagkontroll	Godkjent
E02	2020-12-04	FOR MYNDIGHETSGODKJENNING	EN	SHL	PM
F01	2020-04-02	FOR ANSKAFFELSE	EN	SHL	PM

Dette dokumentet er utarbeidet av Norconsult AS som del av det oppdraget som fremgår nedenfor. Opphavsretten tilhører Norconsult AS. Dokumentet må bare benyttes til det formål som oppdragsavtalen beskriver, og må ikke kopieres eller gjøres tilgjengelig på annen måte eller i større utstrekning enn formålet tilsier.

SKAGERAK NETT AS

Målestokk (gjelder A1): 1:100

NY 170kV KNARDALSTRAND - ROLIGHETEN
FØRINGSVEI
UTFYLLING I PORSGRUNNSELVA

Norconsult

Oppdragsnummer	Tegningsnummer	Revisjon
5180345	5180345-B015	E02

oppdrag - X:\nor\oppdrag\Begrenset\518\03\5180345\BIM\VA_TIM\Modell\5180345-B015.dgn - en - 04.12.20 - 14:09:03 -Mod: Ark - Ref: 5180345-B015.dgn;EUREF32_Kartgrunnlag.dgn;Kotekart_laser_20180618.dgn;Knardalstrand sosi standard.dgn;Skagerak.dgn;Knardalstrand.dwg;Eksist ledning under Porsgrunnselven.dgn;Kabeltrase_3d.dgn