


TEGNFORKLARING

PBL 1985 §25 REGULERINGSPLAN

- BYGGEOMRÅDER (PBL 1985 § 25,1, ledd nr 1)**
- B1** Konsentrert småhusbebyggelse
 - B2-B6** Blokkbebyggelse
 - K1** Kontor
- KOMBINERTE FORMAL (PBL 1985 § 25,2, ledd)**
- B/K** Bolig/Kontor
 - FG/FGP** Felles grønntareal - felles gårds plass
 - FGU/FP** Felles parkering - felles grønntareal/lekk
- OFFENTLIGE TRAFIKKOMRÅDER (PBL 1985 § 25,1, ledd nr 3) SPESIALOMRÅDER (PBL 1985 § 25,1, ledd nr 6)**
- TK1** Kjørevei
 - Gang-/sykkelvei
 - Fortau** Gangvei
 - TS1** Trafikkområde i sjø
 - Annet trafikkområde
- OFFENTLIGE FROMRÅDER (PBL 1985 § 25,1, ledd nr 4)**
- TI-T2** Turvei, strandpromenade
- FELLESOMRÅDER (PBL 1985 § 25,1, ledd nr 7)**
- FR1** Område for renovasjon, gartnerbed og snøopplag
 - FA1-2** Felles avkjørsel
 - FP1-6** Felles parkeringsplass
 - FGP1-2** Felles gårds plass
 - FGL1-3** Felles grønntareal/lekk
 - FGU/FS2** Felles grønntareal/lekk - friluftsområde i sjø

- LINJESYMBOLER**
- RpFormalGrense
 - - - RpGrense
 - - - RuRestriksjonGrense
 - - - Byggegrense
 - - - Regulert senterlinje
 - - - Friskiltlinje
 - - - Regulert kant kjørebane
 - - - Måle- og avstandslinje
- PUNKTSYMBOLER**
- ↔ Avkjørsel

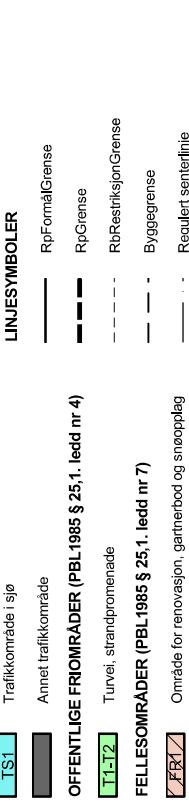

Målestokk 1:1000

Nøtterøy kommune			
Plannavn: Ørnsnes boliger og næring			
PlanID: 330			
Date: 13.02.2010 sist revidert 25.02.2013			
Reguleringsbestemmelser følger som vedlegg			
Forslagsstiller: FORMAT EIENDOM AS			
Saksbehandling i følge plan- og bygningssloven	Saksnr.	Dato	Saksbehandler
Behandling av planoppstart	106/09	16.06.2009	AKA
1. gangs behandling i hovedutvalget	024/10	28.04.2010	AKA
Sluttbehandling			
Revisjoner:			
330-E1 mindre endring	087/11	26.06.2011	OEH
330-E2 mindre endring	057/13	10.04.2013	OEH
Plan utarbeidet av: CIVITAS	Tegnmr.	Dato	Saksbehandler
Planpresentasjon: Nøtterøy kommune		13.02.2010	EOR