


# Krav til dybde mot bryggekant Dybdeprofil

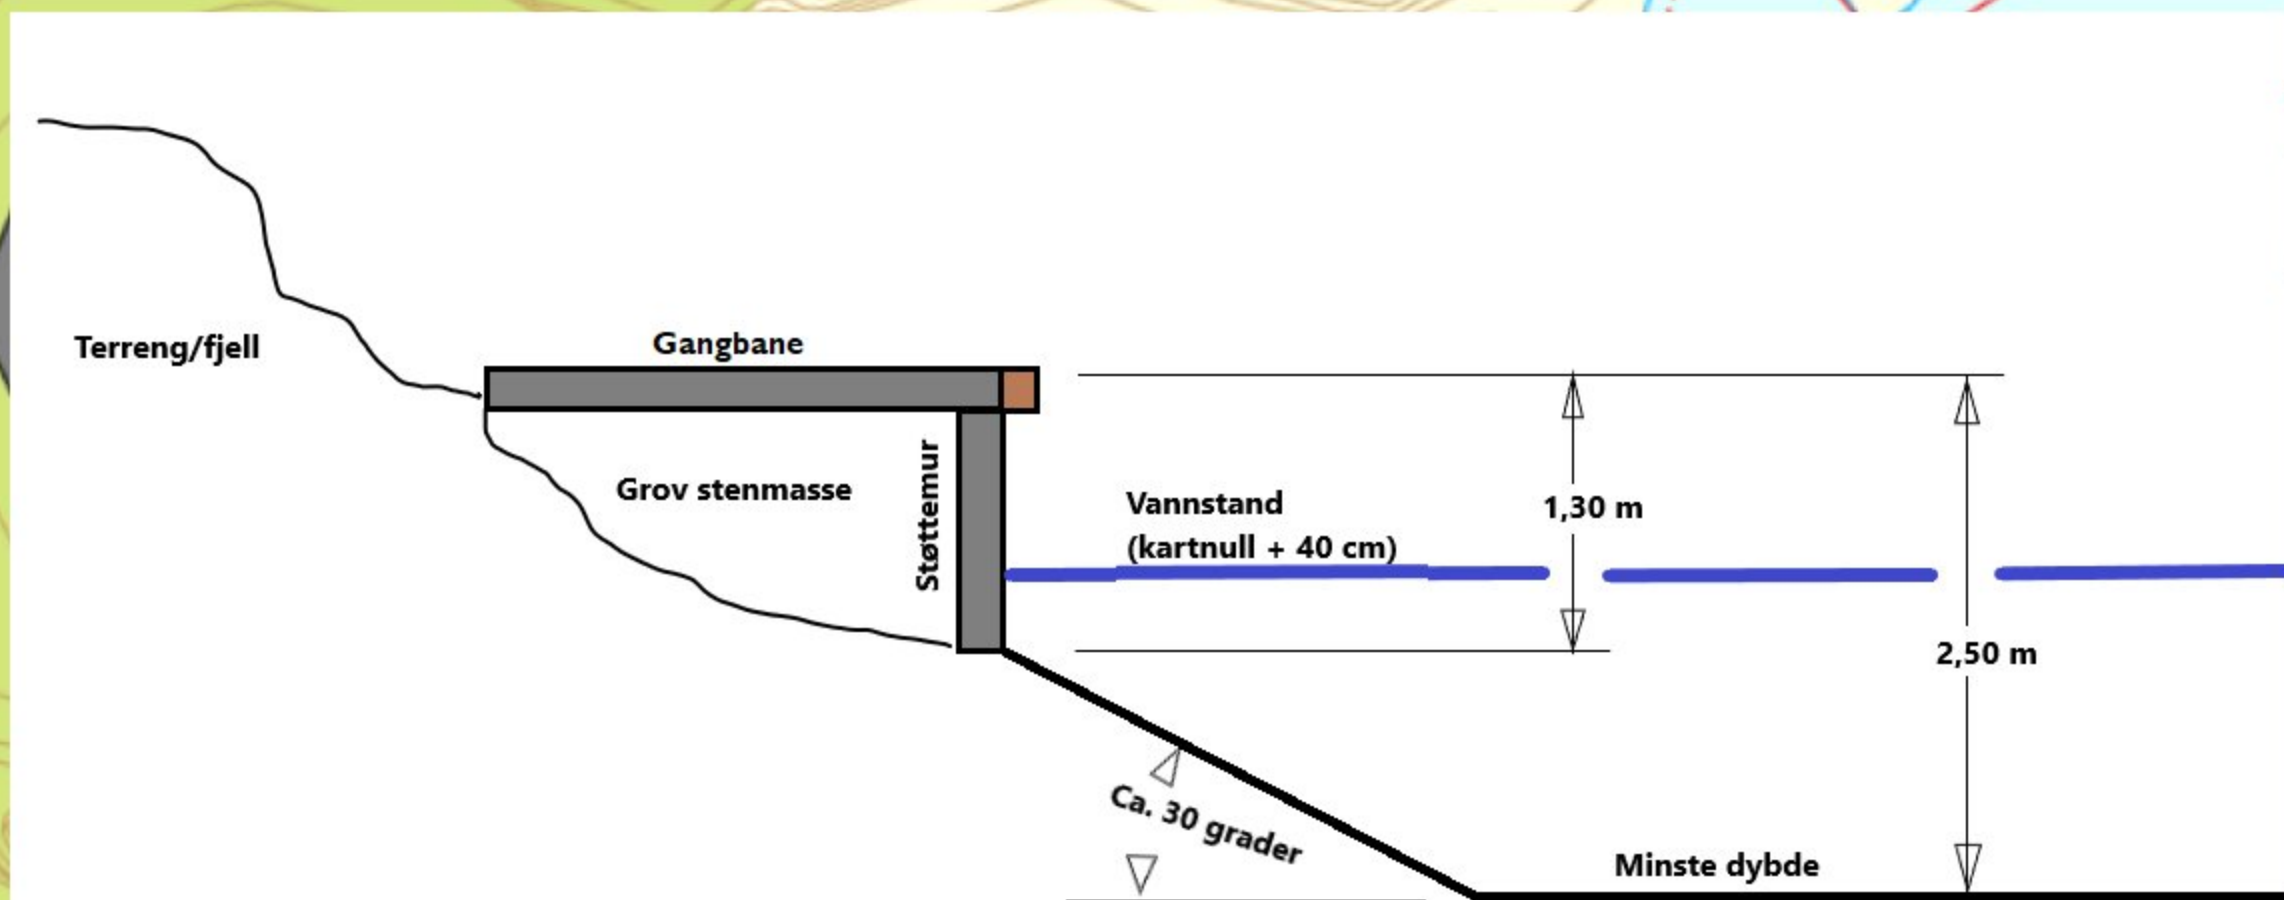

**Stangoddenhavna**  
**Ikke i målestokk**