


Vedlegg C

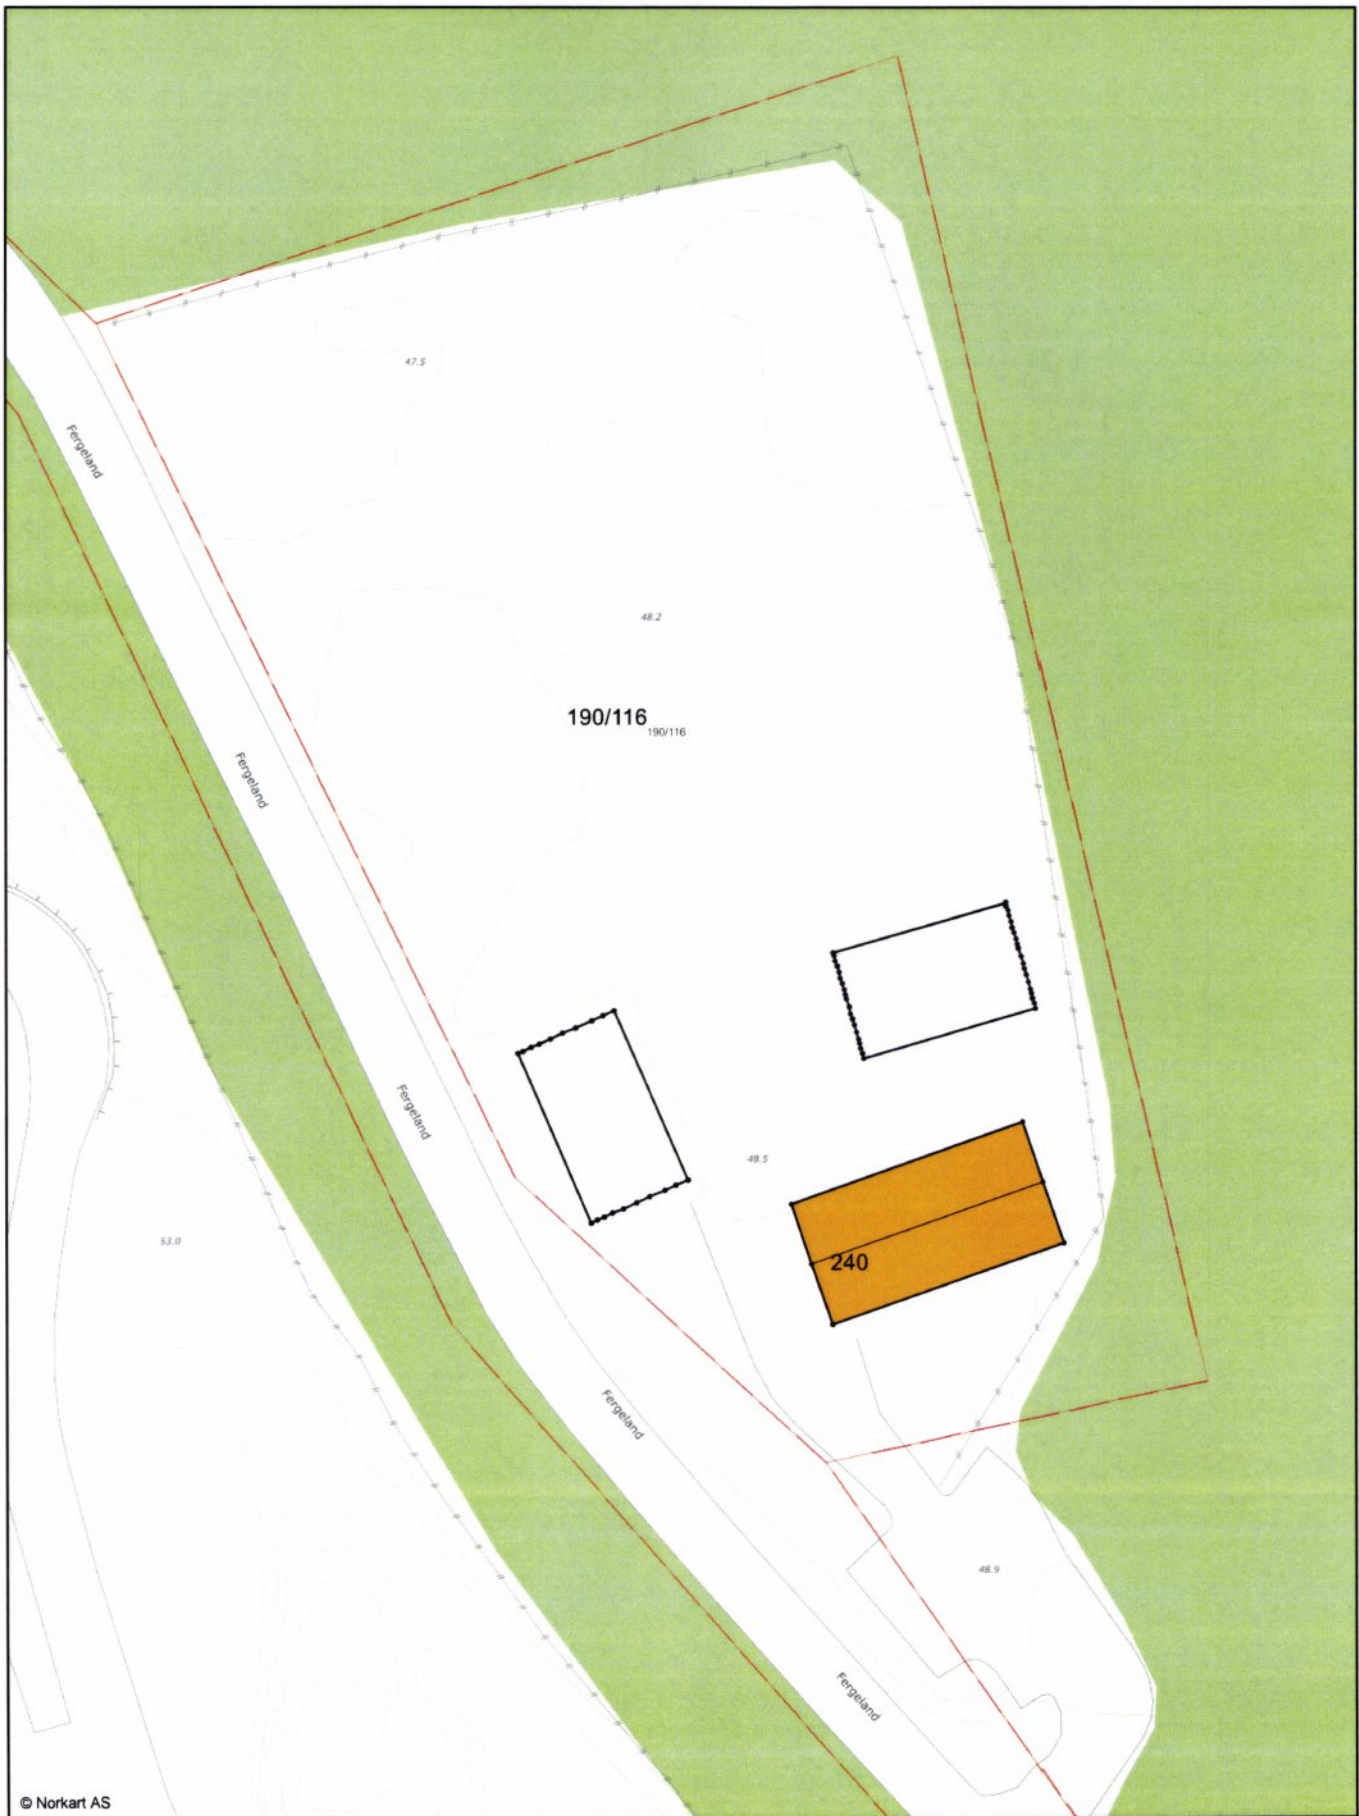

1:500

29.05.2019






**Bygninger**

-  Bygningsdelelinje
-  Bygning - Boligbygning
-  Bygning - Andre bygning
-  Annen bygning
-  Bygningspunkt
-  Takriss
-  Trapp inntil bygning, kant
-  Veranda
-  Bygningslinje
-  Takspresning
-  Månelinje

**Matrikkel Tiltak (Avgjørelser i enkeltsaker)**

-  Godkj. Nybygning
-  Godkj. Tilbygning
-  Godkj. Påbygning
-  Godkj. Tiltak
-  Omreis. Tiltak
-  Uspes. Tiltak

**Eiendomsinformasjon**

-  Ustikkert beskrivelse av eiendomsgrænse
-  Eiendomsgrænse
-  Gårds- og bruksnummer

**Adresser**

-  Gateadresse
-  Adressepunkt tekst

**Eiendomsinformasjon**

-  Gårds- og bruksnummer