


Målning av steg Stråcker Omstök.

⊗ Plastering Siktkant.

⌒ JHåk gms

⊙ lagar ferdigvarer

Rekternt = 50 x 50m

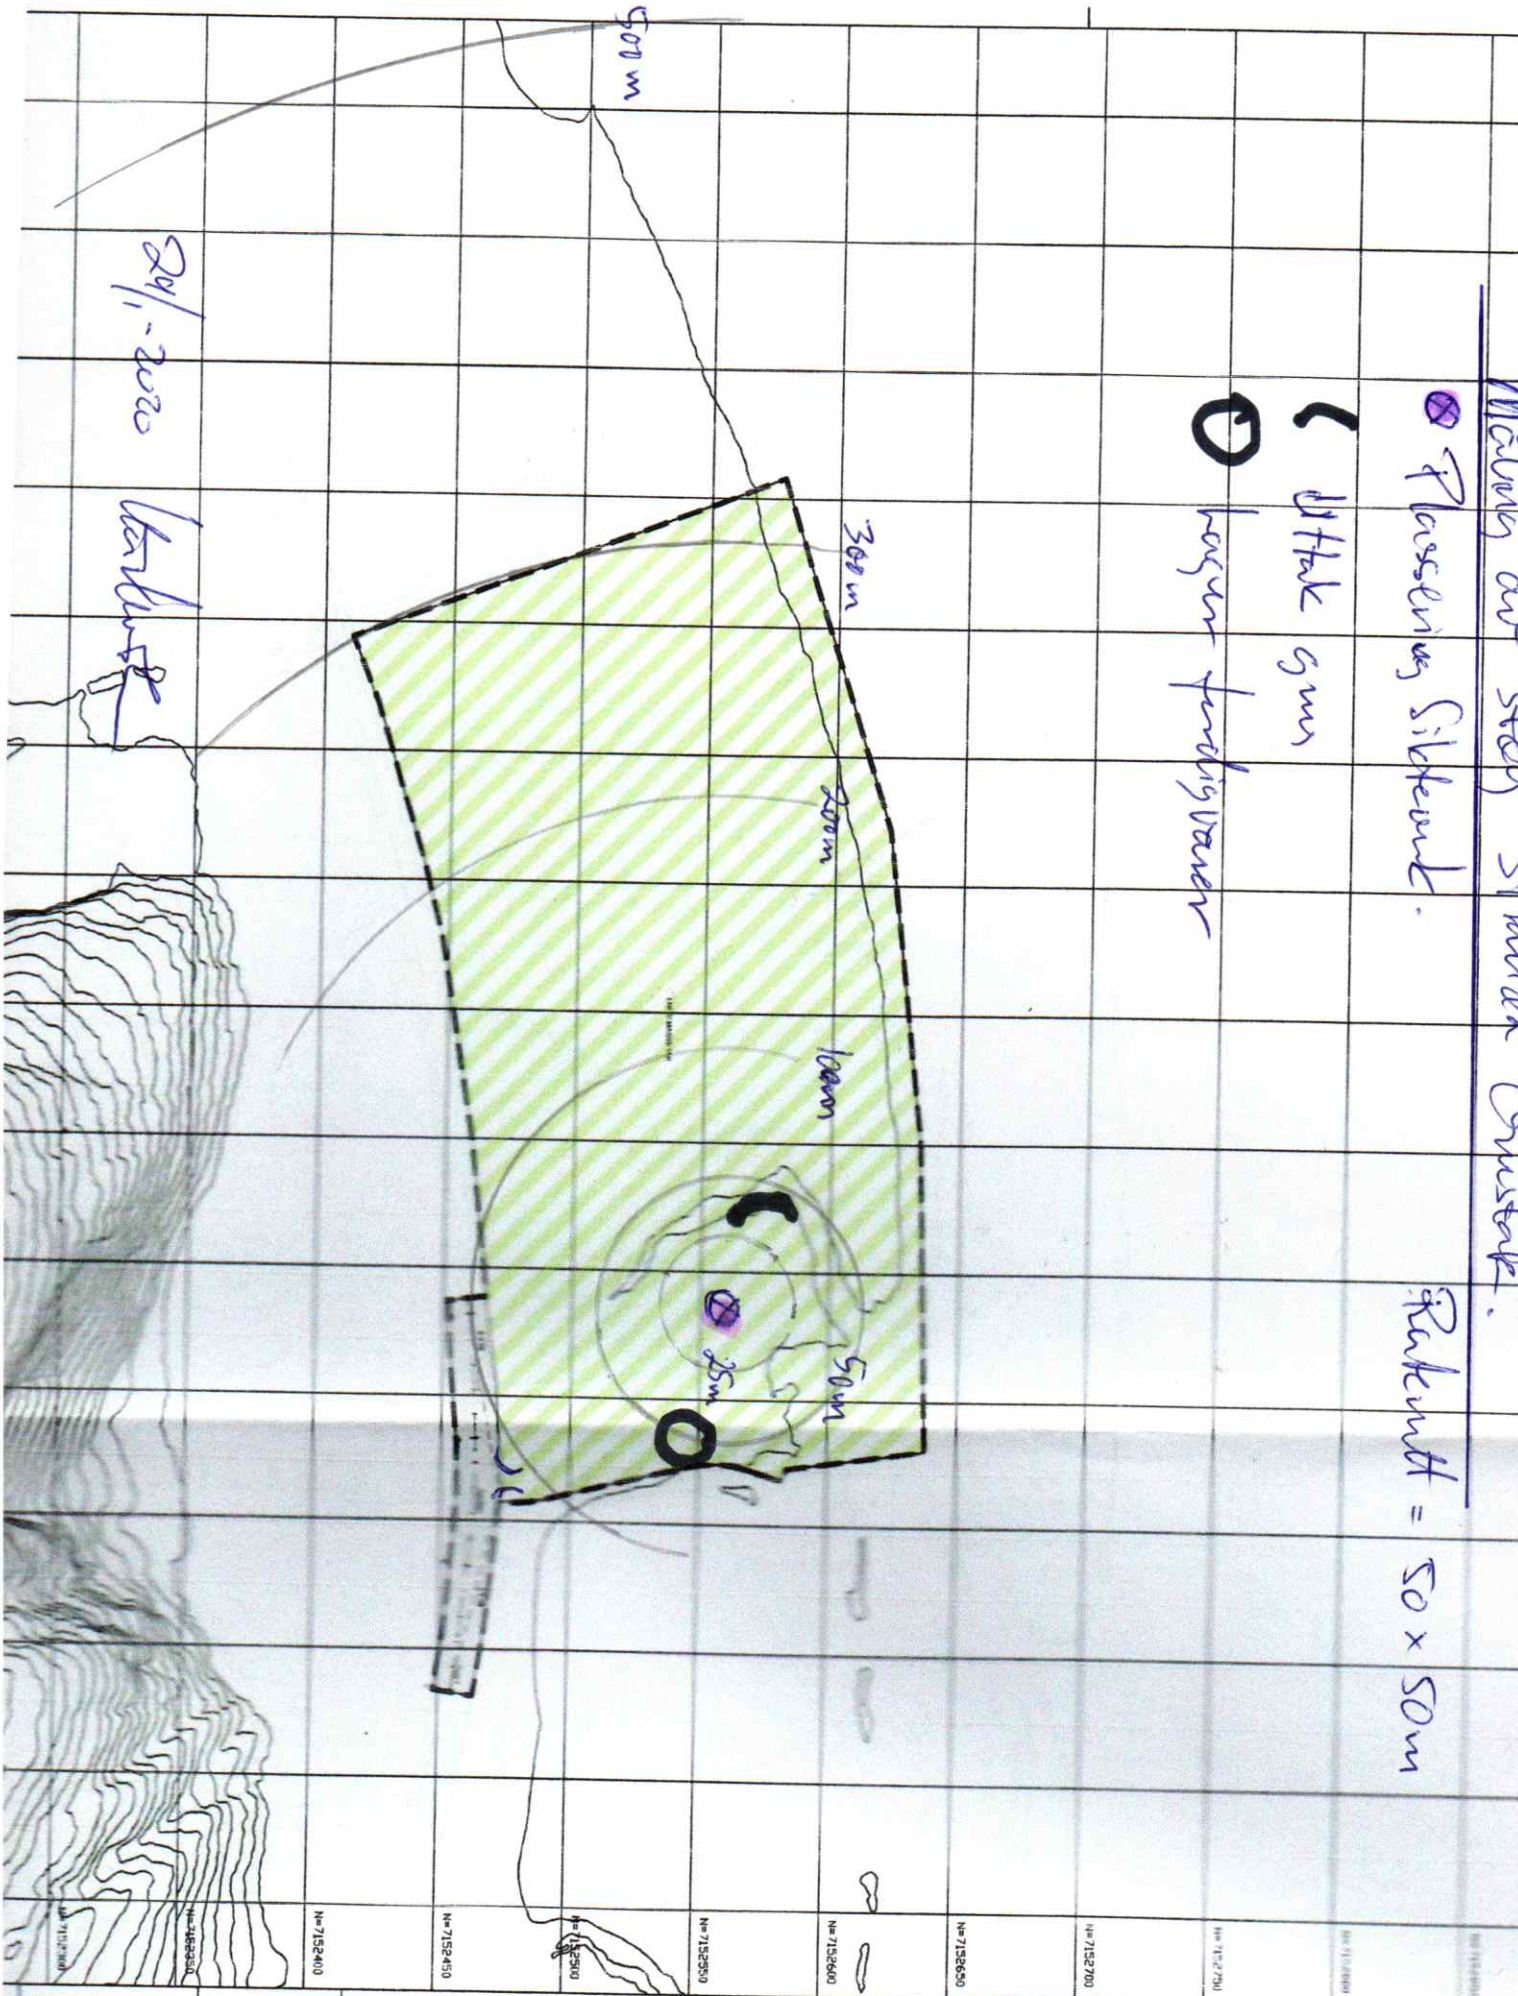


Tegnforklart

Regulerings  
§12-5. Nr. 2 - S  
teknisk infrast

§12-5. Nr. 5 - L  
friluftstomål

Linjesymbol

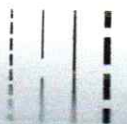

Karttopplysninger  
Kilde for kartet  
Data for kartet ut  
Koordinatsystem  
Høydegrunnlag

