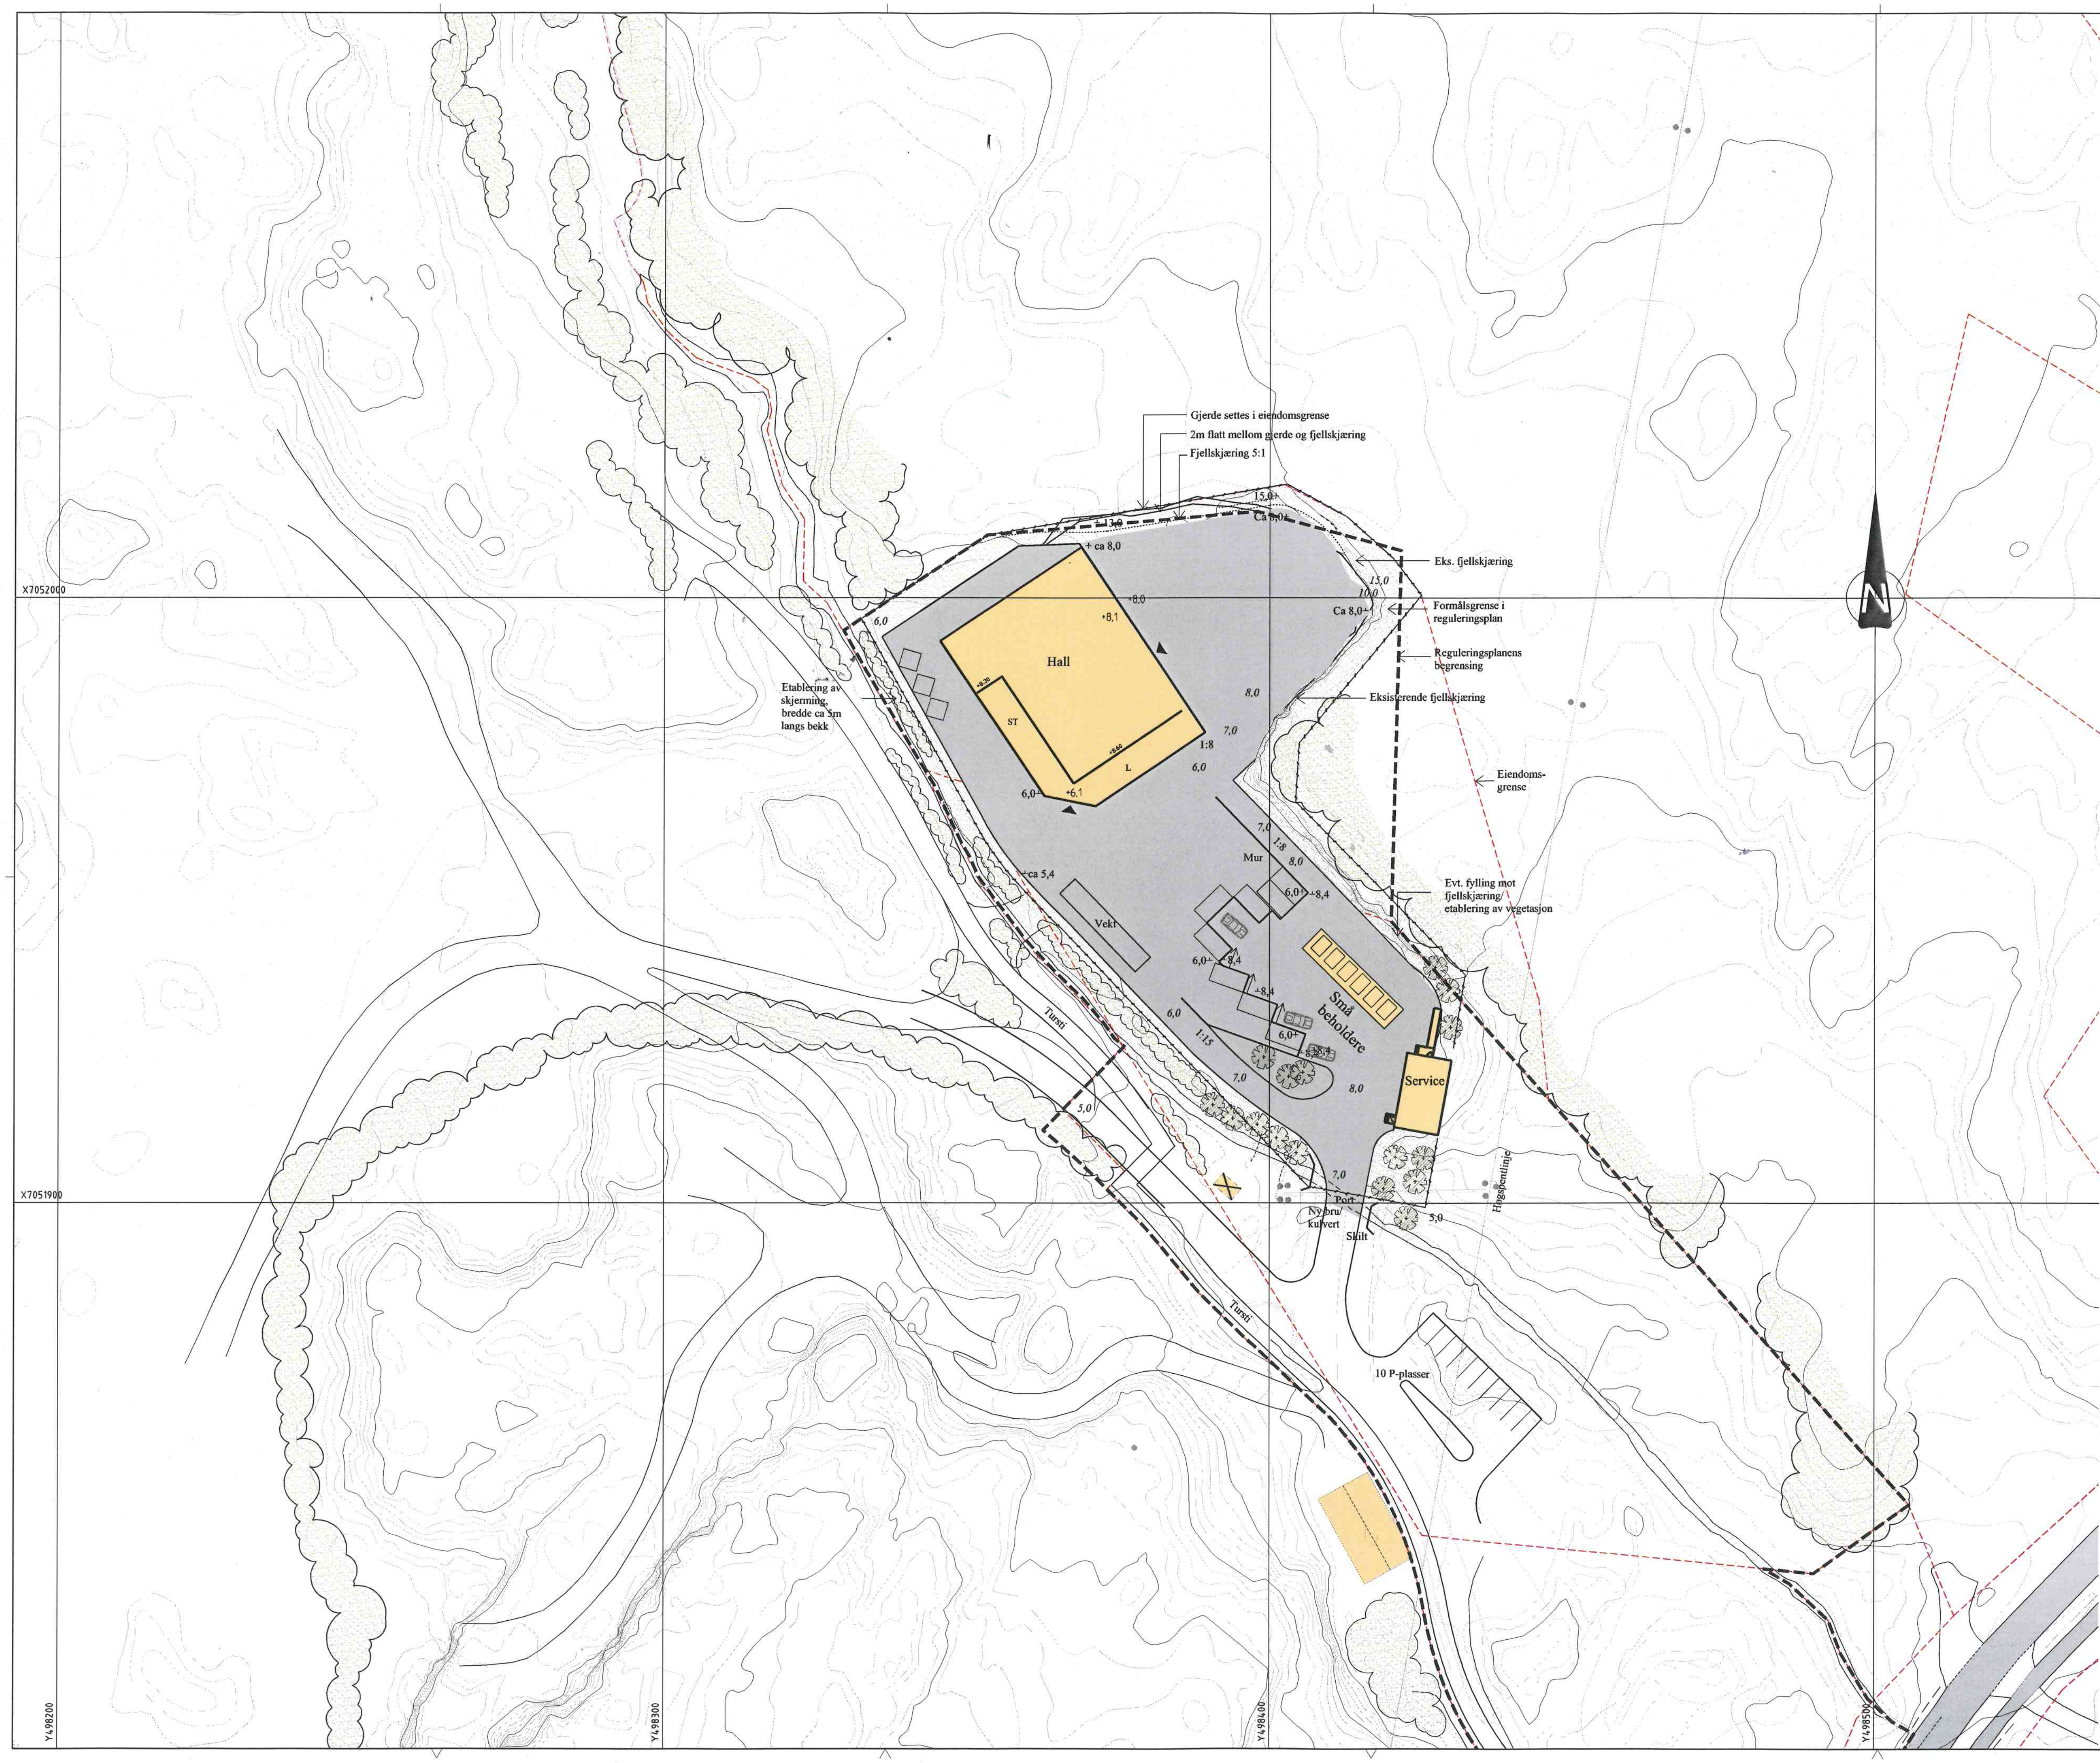
Gjerde settes i eiendomsgrense
2m flatt mellom gjerde og fjellskjæring
Fjellskjæring 5:1
15,0
Ca 8,0
13,0
ca 8,0
Eks. fjellskjæring
15,0
10,0
Ca 8,0
Formålsgrense i reguleringsplan
Reguleringsplanens begrensing
Eksisterende fjellskjæring
Eiendoms-grense
+8,0
+8,1
6,0
Hall
+8.30
ST
+8.60
L
1:8
7,0
8,0
6,0
6,0
+6,1
Etablering av skjerming, bredde ca 5m langs bekk
ca 5,4
7,0
1:8
Mur
8,0
6,0
8,4
Evt. fylling mot fjellskjæring/ etablering av vegetasjon
Vekt
6,0
8,4
8,4
Små beholdere
6,0
1:15
6,0
8,4
7,0
8,0
Service
Tursti
5,0
7,0
Port
Ny bru/ kulvert
Skilt
5,0
Høgspentlinje
Tursti
10 P-plasser
N
X7052000
X7051900
Y498200
Y498300
Y498400
Y498500

Tegningsnummer:
L B -- 100
Revisjon:
01-O

Rev.	Tekst:	Rev.dato:	Kontr:
00-			
-			
-			
-			
-			
-			
-			
-			
-			

TOTALENTREPRISEGRUNNLAG

asplan viak

Prosjekt:
Miljøstasjon og gjenbrukstorg
Oppdragsgiver:
Hamos Forvaltning Iks

Miljøstasjon Hitra
Oversiktstegning
Situasjonsplan

Oppdragsleder: BSM
Tegn: BSM
Målestokk 1:500/A1
Oppdragsnr.: 529993
Kontr: SP
Dato: 14.02.2013

Tegn. nr:
L B -- 100
Fag Type Etg. Løpenr.
Rev.
01-O