


**VEDLEGG E: Flytskjema, Mebond RA**

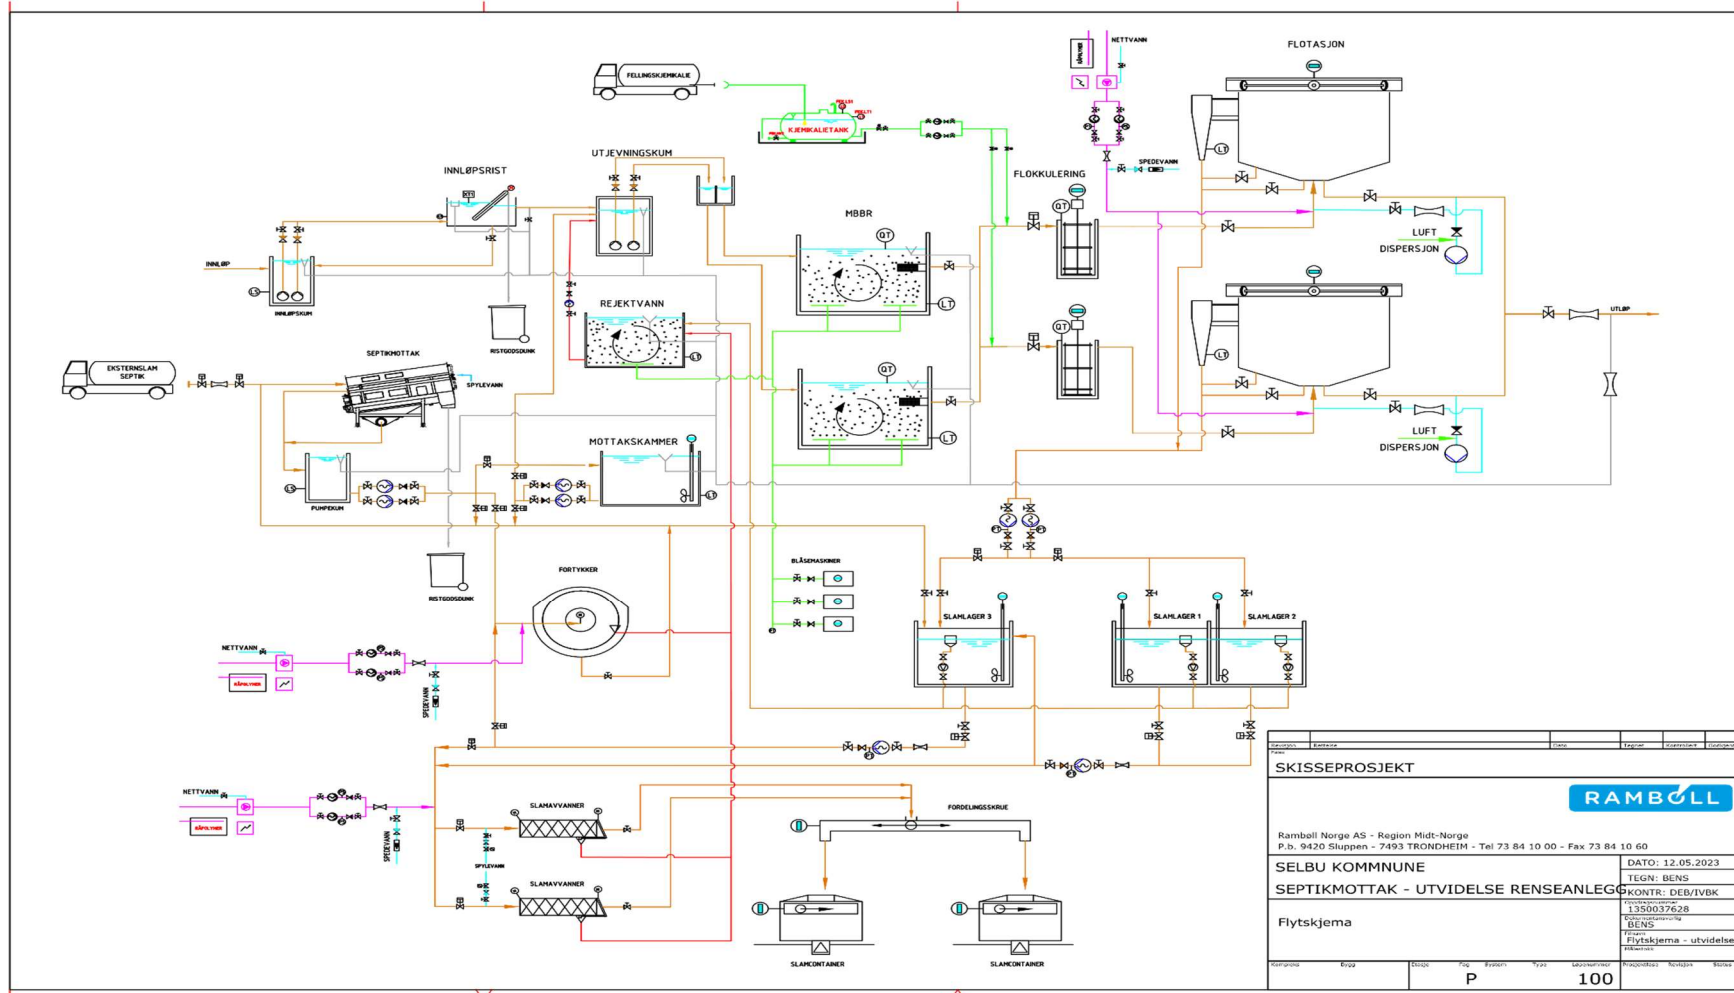

Prosjekt	Skisseprosjekt	Utskrift	Utskrift	Utskrift	Utskrift
<b>RAMBOLL</b>					
Ramboll Norge AS - Region Midt-Norge P.b. 9420 Sluppen - 7493 TRONDHEIM - Tel 73 84 10 00 - Fax 73 84 10 60					
<b>SELBU KOMMUNE</b>				DATO: 12.05.2023	
<b>SEPTIKMOTTAK - UTVIDELSE RENSEANLEGG</b>				TEGN: BENS	
Flytskjema				KONTR: DEB/TVBK	
				PROSJEKTNR: 1350037628	
				TEGN: BENS	
				TITTEL: Flytskjema - utvidelse R	
				TILBUDNR:	
Skisse	Erstat	Drift	Proj	System	Type
<b>P</b>					<b>100</b>