
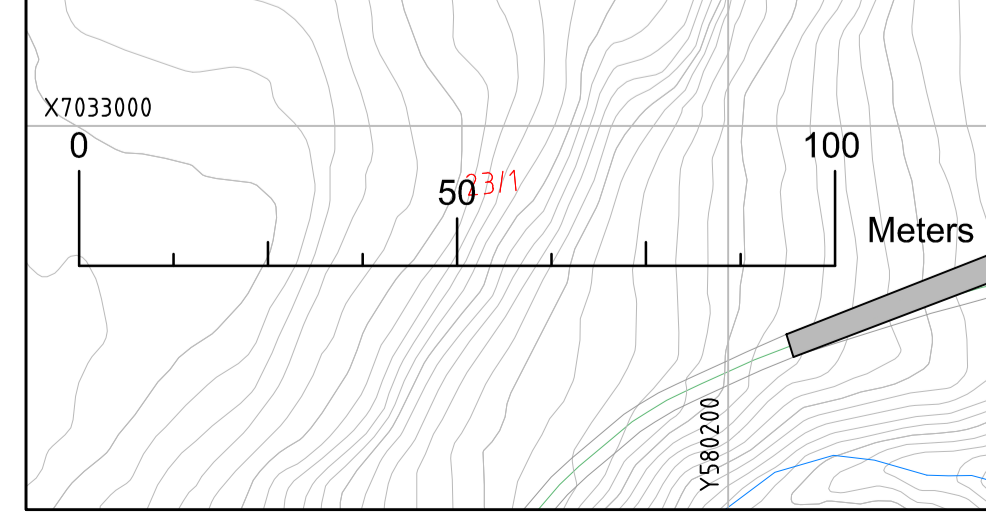


Landskapsplan.dwg
14.10.2003

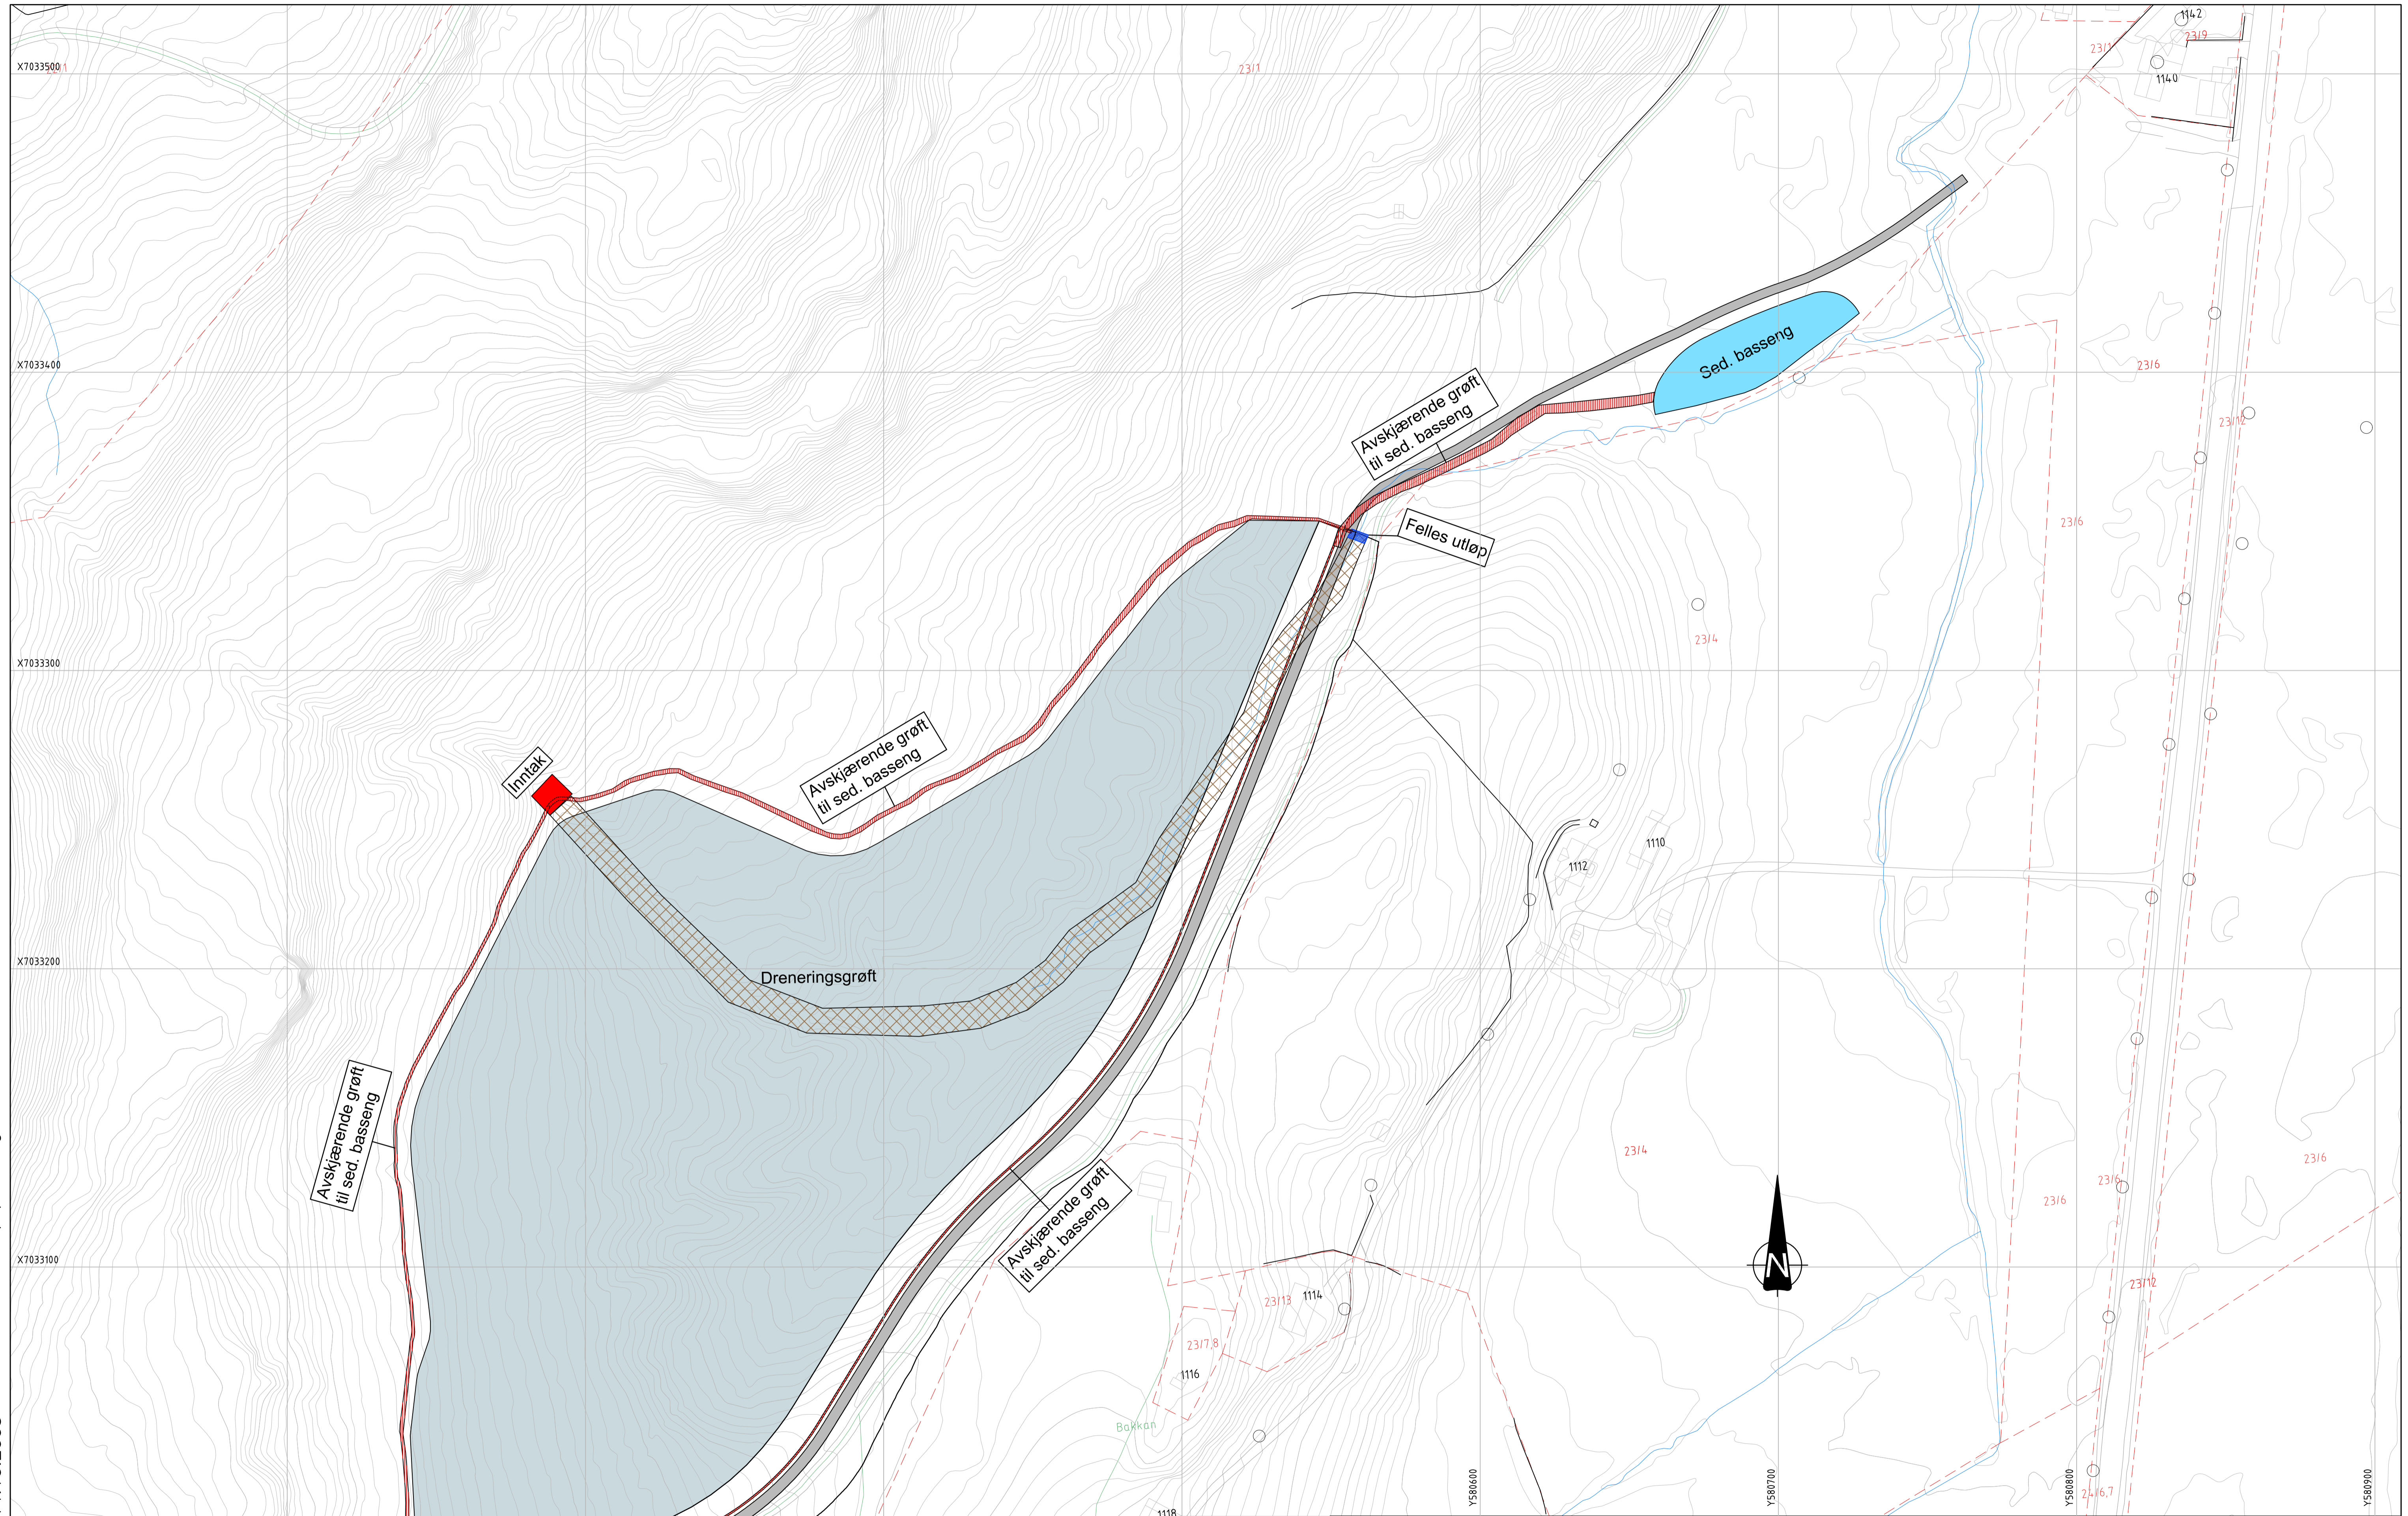

Tegnforklaring

Eksist. terrengkote	Inntak
Eiendomsgrense	Sed. basseng
Deponeringsområde	Driftsveg
Avkjærende grøft	Dreneringsgrøft
Felles utløp	

Rev.	Revisjonen gjelder	Dato	Tegnet	Kontr.	Godkjent
	Bjørnstad deponi	Målestokk	Dato	23.03.2023	
	Deponifase	1:1000	Tegnet	SAAK	
			Kontr.	SISE	
			Godkjent	SISE	
		Arkiv bef.			
		Erstatn. for			
	Ramlo Sandtak AS	Tegning nr.			
	Multiconsult www.multiconsult.no	10217733-LARK-02			Rev. 00