


c:\users\fredrik.era-geo\era-geo\era-geo - oppdrag\24\1\24172\6 tegning\61 grunnlag\arbeidsfil\gjeildende.dwg 15.10.2024 11:32

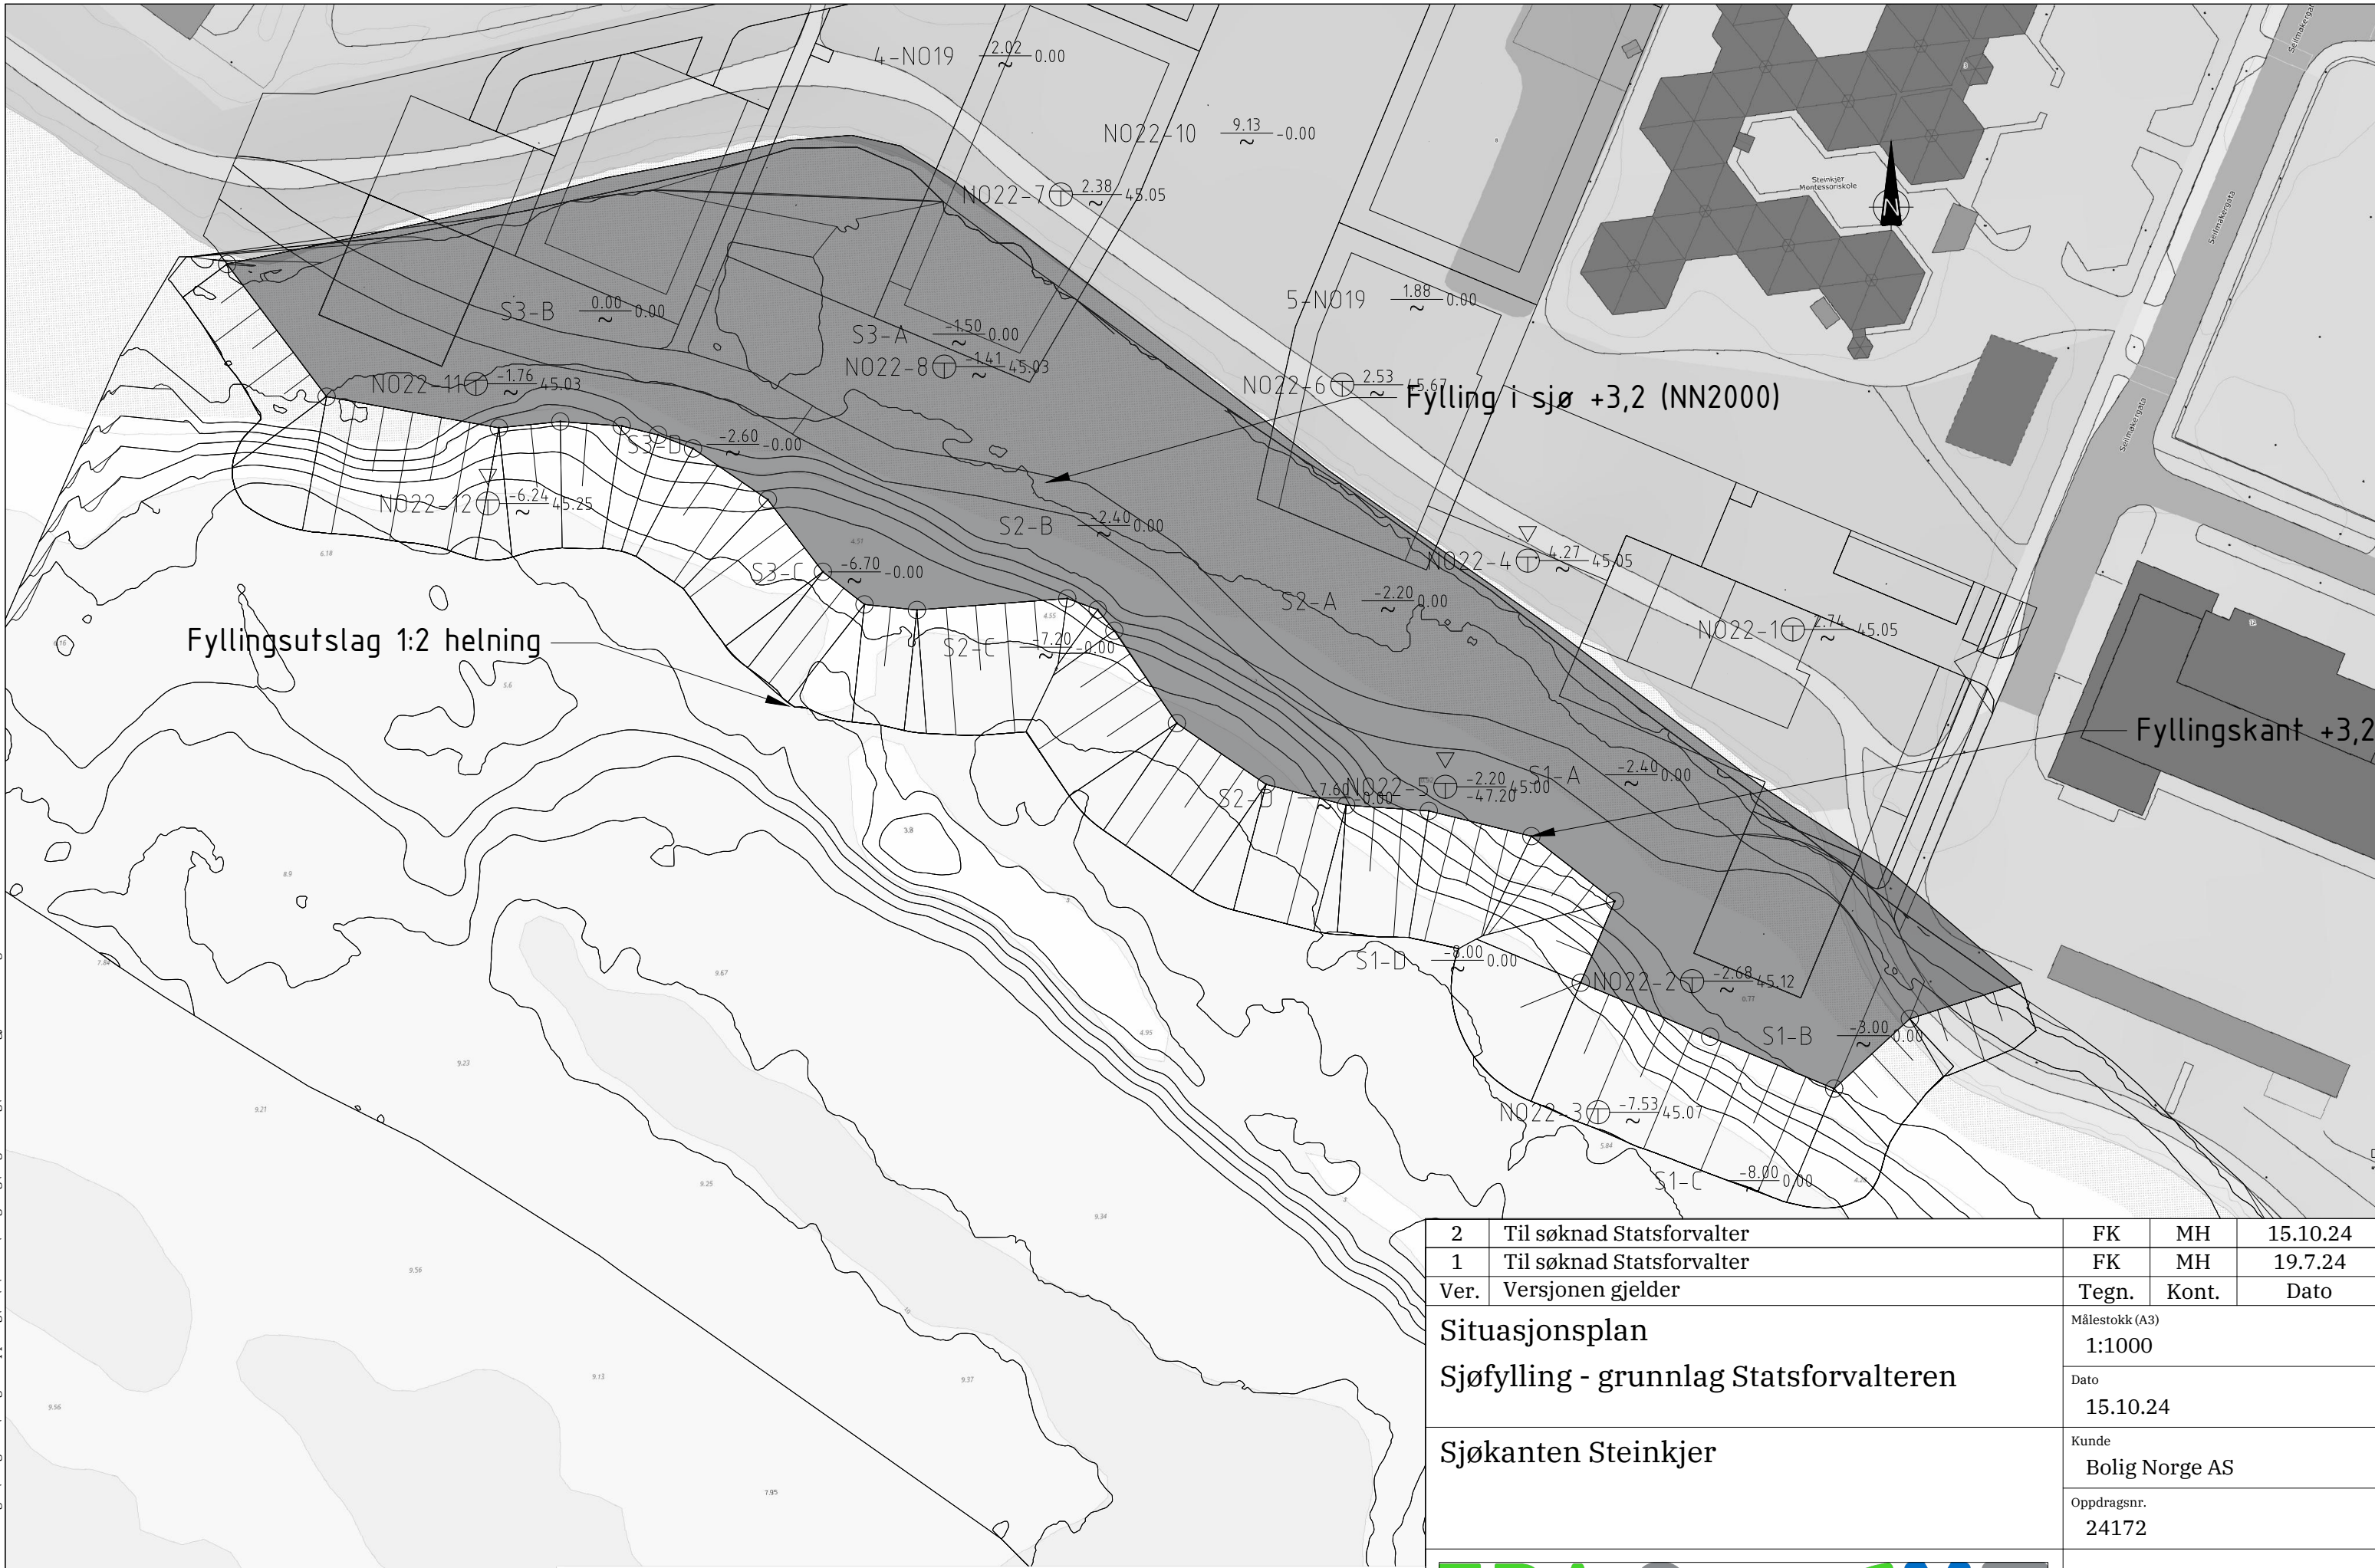

Fyllingshelning kan bli justert noe i detaljprosjekteringen.
 NO-serie: Geotekniske undersøkelser (Norconsult 2023)
 S-serie: Miljøprøvetaking (Norconsult 2023)

2	Til søknad Statsforvalter	FK	MH	15.10.24
1	Til søknad Statsforvalter	FK	MH	19.7.24
Ver.	Versjonen gjelder	Tegn.	Kont.	Dato
Situasjonsplan		Målestokk (A3)		
Sjøfylling - grunnlag Statsforvalteren		1:1000		
Sjøkanten Steinkjer		Dato		
		15.10.24		
		Kunde		
		Bolig Norge AS		
		Oppdragsnr.		
		24172		
		V101		2

ERA Geo 
 70 23 89 00 | www.era-geo.no | Verftsgata 10, 6416 Molde