


68.0 m
 Avrettingslag
 FK 16-32
 ± 20 mm

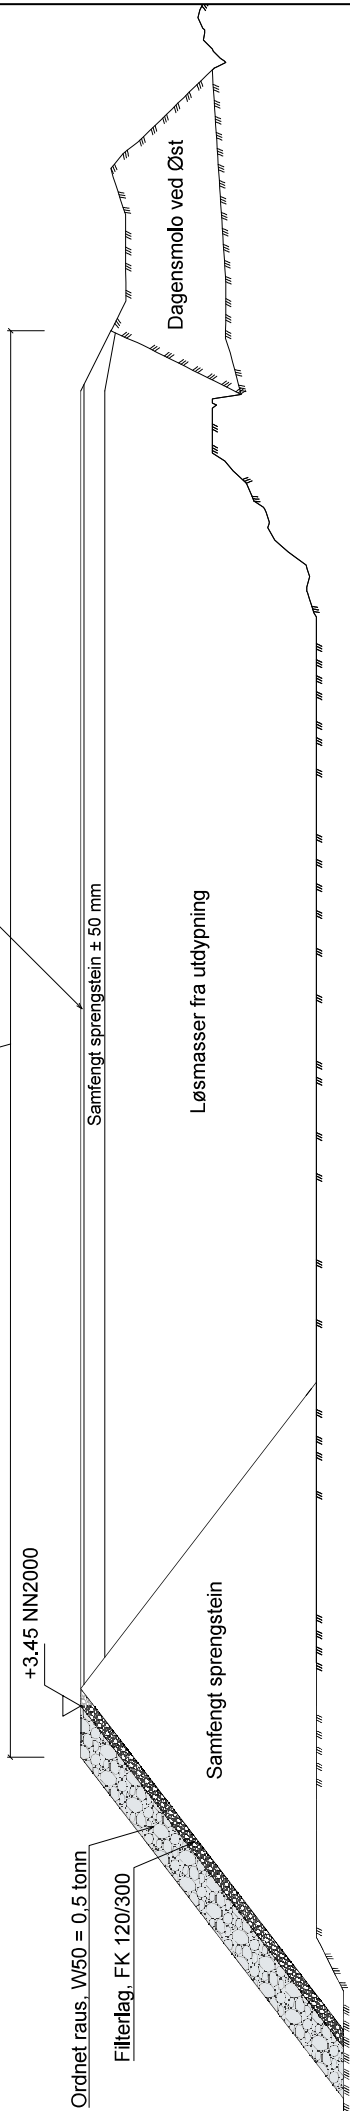

+3.45 NN2000

Ordnet raus, W50 = 0.5 tonn
 Filterlag, FK 120/300

Samfengt sprengstein

Løsmasser fra utdypning

3.3 m

Avrettingslag
 FK 16-32
 ± 20 mm

Samfengt sprengstein ± 50 mm

0.15


+0.0 NN2000 (1.86 LAT)

+0.0 LAT

-7.3 m LAT

5.0 m

Ny utdypet sjøbunn

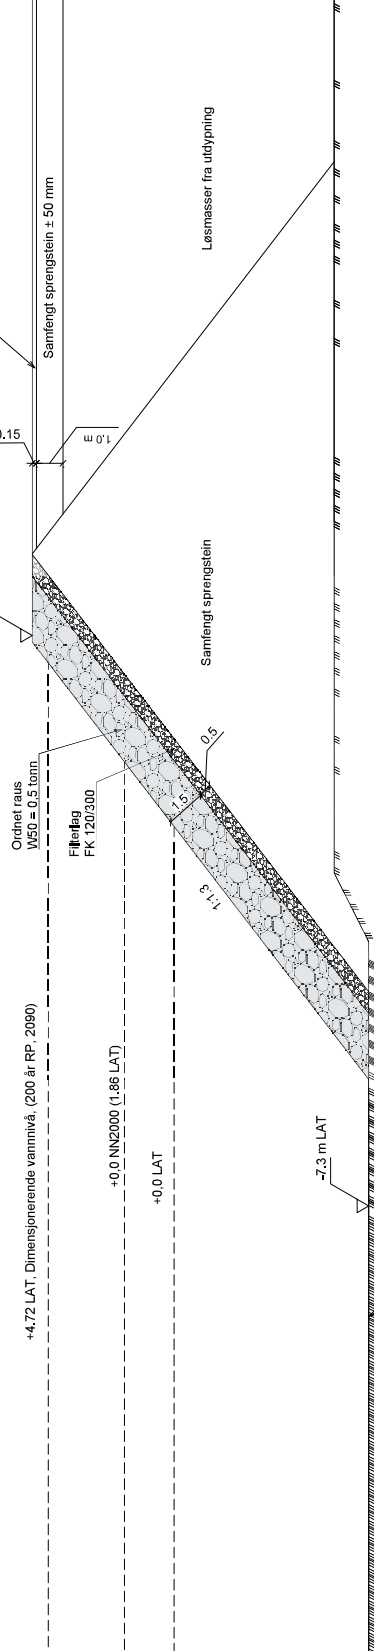

+5.3 LAT

Ordnet raus
 W50 = 0.5 tonn

Filterlag
 FK 120/300

Samfengt sprengstein

Løsmasser fra utdypning

TILBUDSTEGNING 2020-01-09

Høydereferanse: LAT
 Henvisninger:

B300 Utrylling plan
 B302 Utrylling snitt B-B

Region	A02
Utryllingsnummer	B301

A02	2020-01-09	Tilbudstegning	AISSis	PAAMA	AEL
A01	2020-01-07	Intern kontroll	AISSis		
Brev	Dato	Beskrivelse	Utskrift	Figurert	Godkjent




Lebesby Kommune
 1:100

Kjølleifjord Havn
 Utrylling
 Snitt A-A


Norconsult

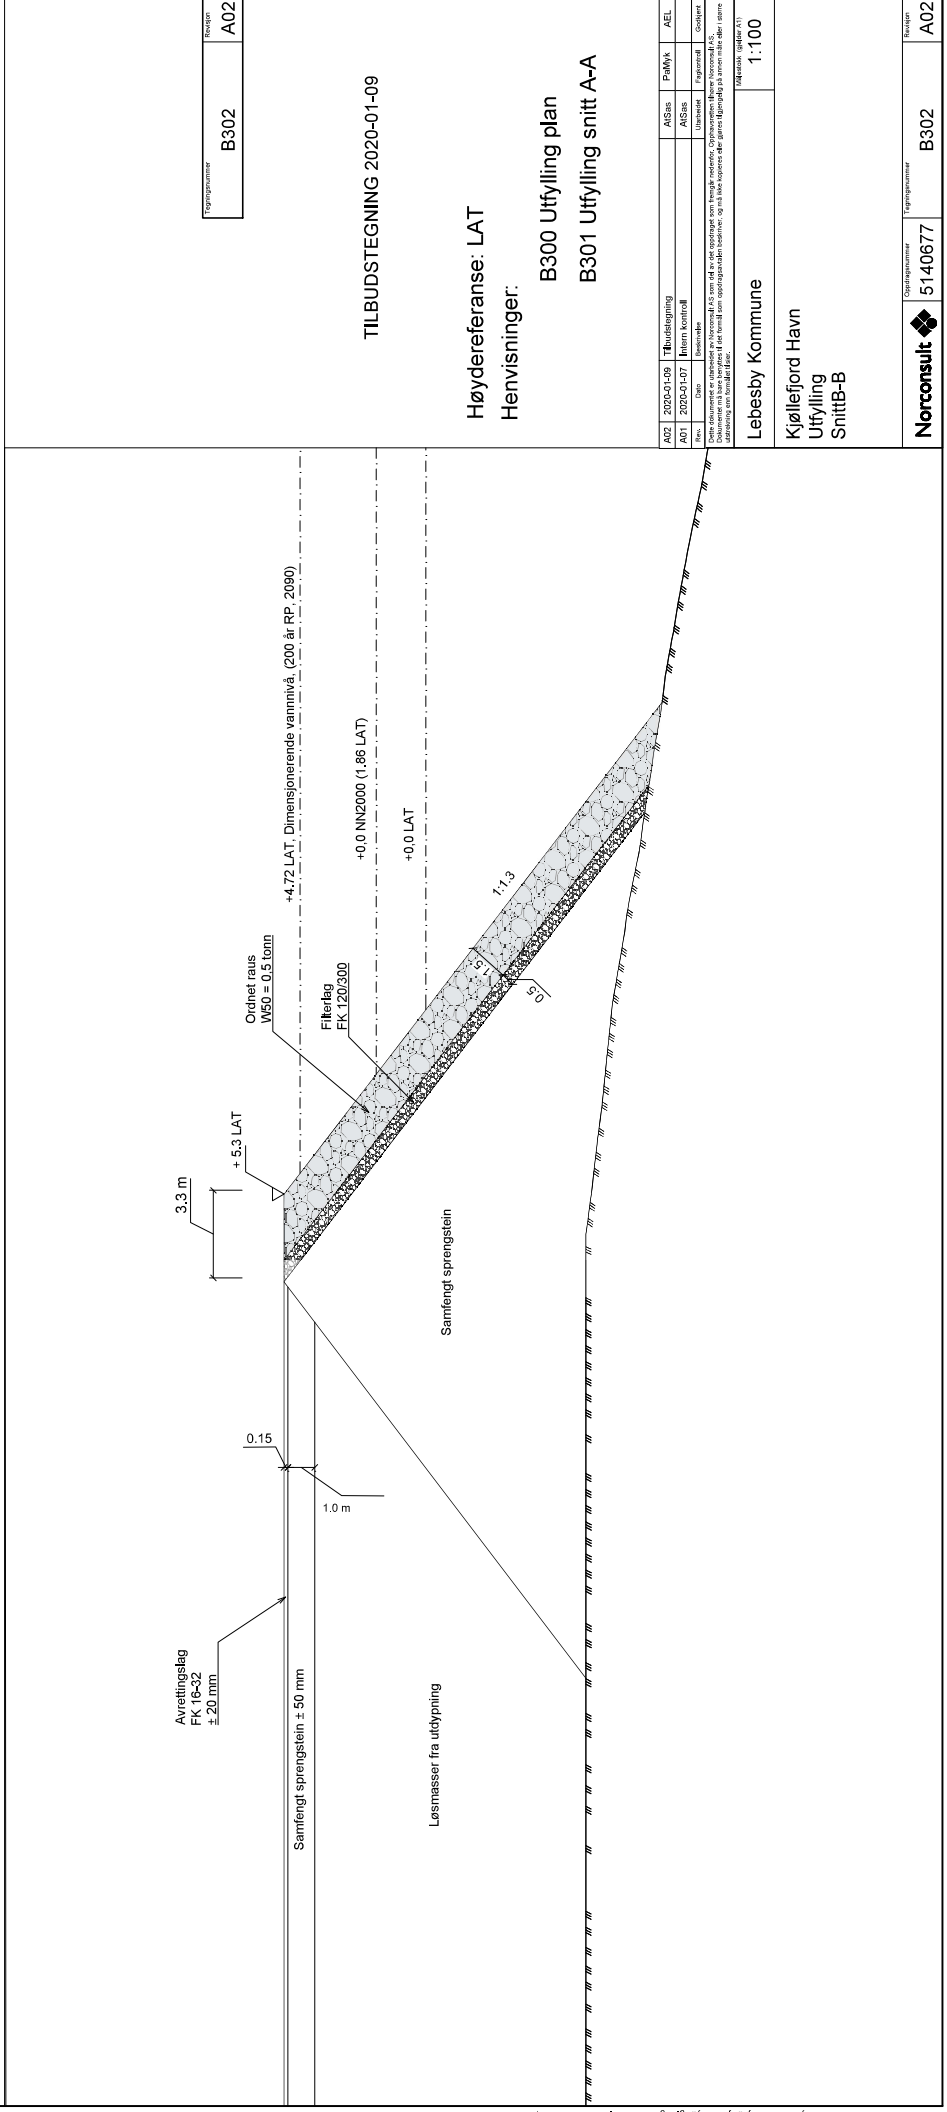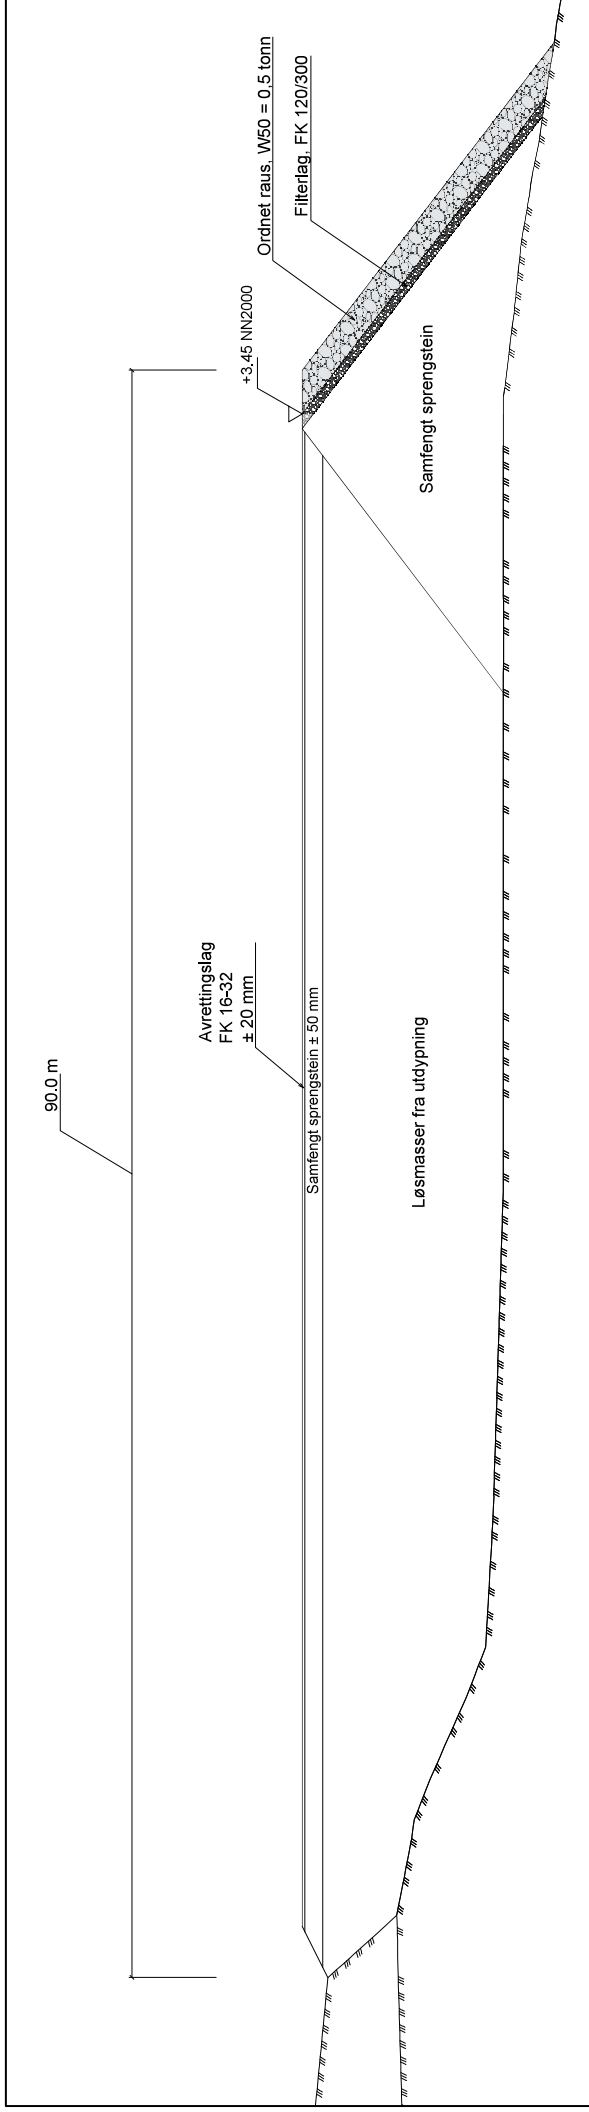

TILBUDSTEGNING 2020-01-09

Høyderefranse: LAT
 Henvisninger:
 B300 Utfylling plan
 B301 Utfylling snitt A-A

Figurnummer	B302	Revisjon	A02
-------------	------	----------	-----



Lebesby Kommune
 1:100

Kjøllefjord Havn
 Utfylling
 Snitt B-B

Norconsult
 5140677
 B302
 A02