


- 1 PROSESSBYGG BIOGASSANLEGG
- 2 RÅTNETANK
- 3 BUFFERTANK
- 4 GASSTANK
- 5 OPPGRADERINGSANLEGG FOR BIOGASS
- 6 PROPANTANK
- 7 FAKKEL I DAM
- 8 BIOFILTER
- 9 PROSESSBYGG RÅTNETANKER
- 10 VEKT INN/UT
- 11 SILO FOR BIOREST
- 14 UTSTYRSFUNDAMENT
- 15 GANGBAR KULVERT
- 16 MOTTAK PUMPBART AVFALL
- 17 TRAFØ
- 18 LBG-ANLEGG
- 19 GASSBYGG
- 20 PUMPEHUS

- OVERVANNsledning
- SPILLVANNsledning
- VANNledning
- GASSledning
- HØYSPENTledning/RØR
- TREKKERØR LAVSPENT
- TREKKERØR FIBER
- VARMERØR

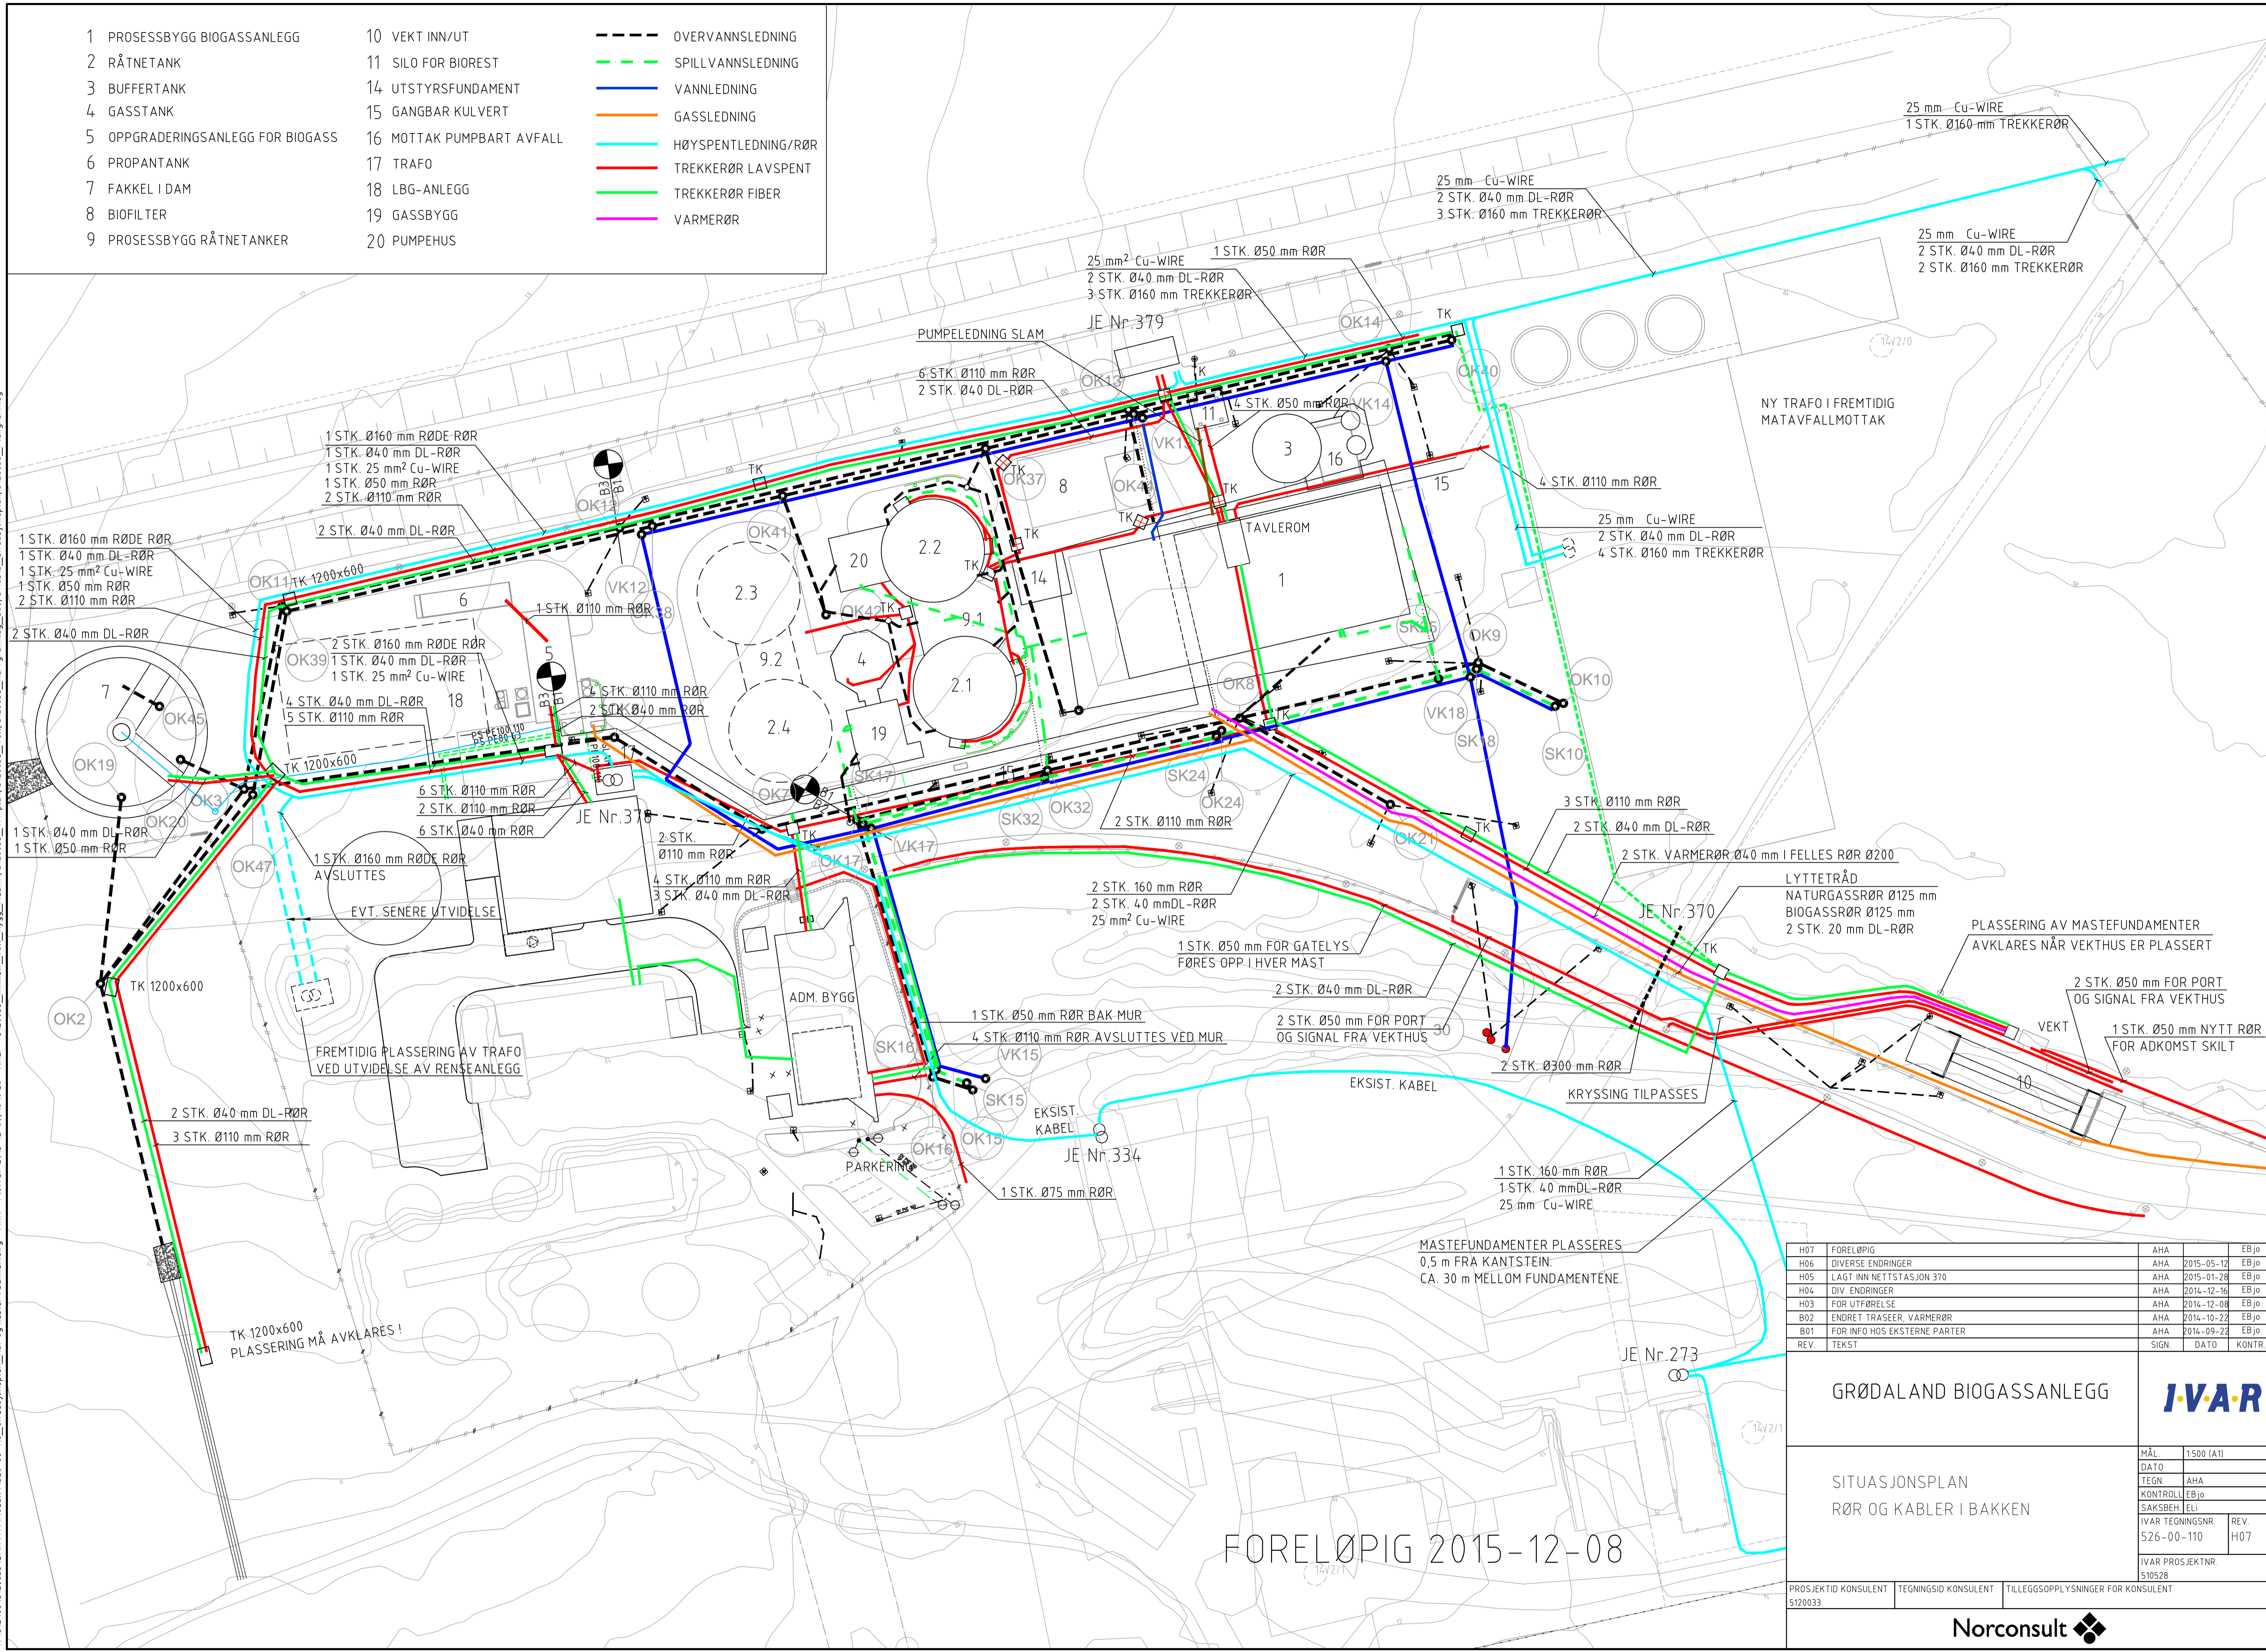

N:\512\00\5120033\DAK\VA\Modell\526-00-110_Situasjonsplan_Ber og kabler i bakken.dwg - AHA - Plohter: 2015-12-08 16:19:26 - XREF = 5120033_innmal\vol\Bygg_Massin: 5120033_VA-plan_5120033_Kartgrunntegning_500_5110315_situasjonsplan_5120033_Plangrunntegning

FORELØPIG 2015-12-08

H07	FORELØPIG	AHA	EBjo
H06	DIVERSE ENDRINGER	AHA	2015-05-12 EBjo
H05	LAGT INN NETTSTASJON 370	AHA	2015-01-28 EBjo
H04	DIV. ENDRINGER	AHA	2014-12-16 EBjo
H03	FOR UTFØRELSE	AHA	2014-12-08 EBjo
B02	ENDRET TRASSEER, VARMERØR	AHA	2014-10-22 EBjo
B01	FOR INFO HOS EKSTERNE PARTER	AHA	2014-09-22 EBjo
REV.	TEKST	SIGN	DATO

GRØDALAND BIOGASSANLEGG		IVAR	
SITUASJONSPLAN		MÅL	1500 (A1)
RØR OG KABLER I BAKKEN		DATO	
		TEGN	AHA
		KONTROLL	EBjo
		SAKSBEH. ELL.	
		IVAR TEGNINGSNR.	526-00-110
		REV.	H07
		IVAR PROSJEKTNR.	510528