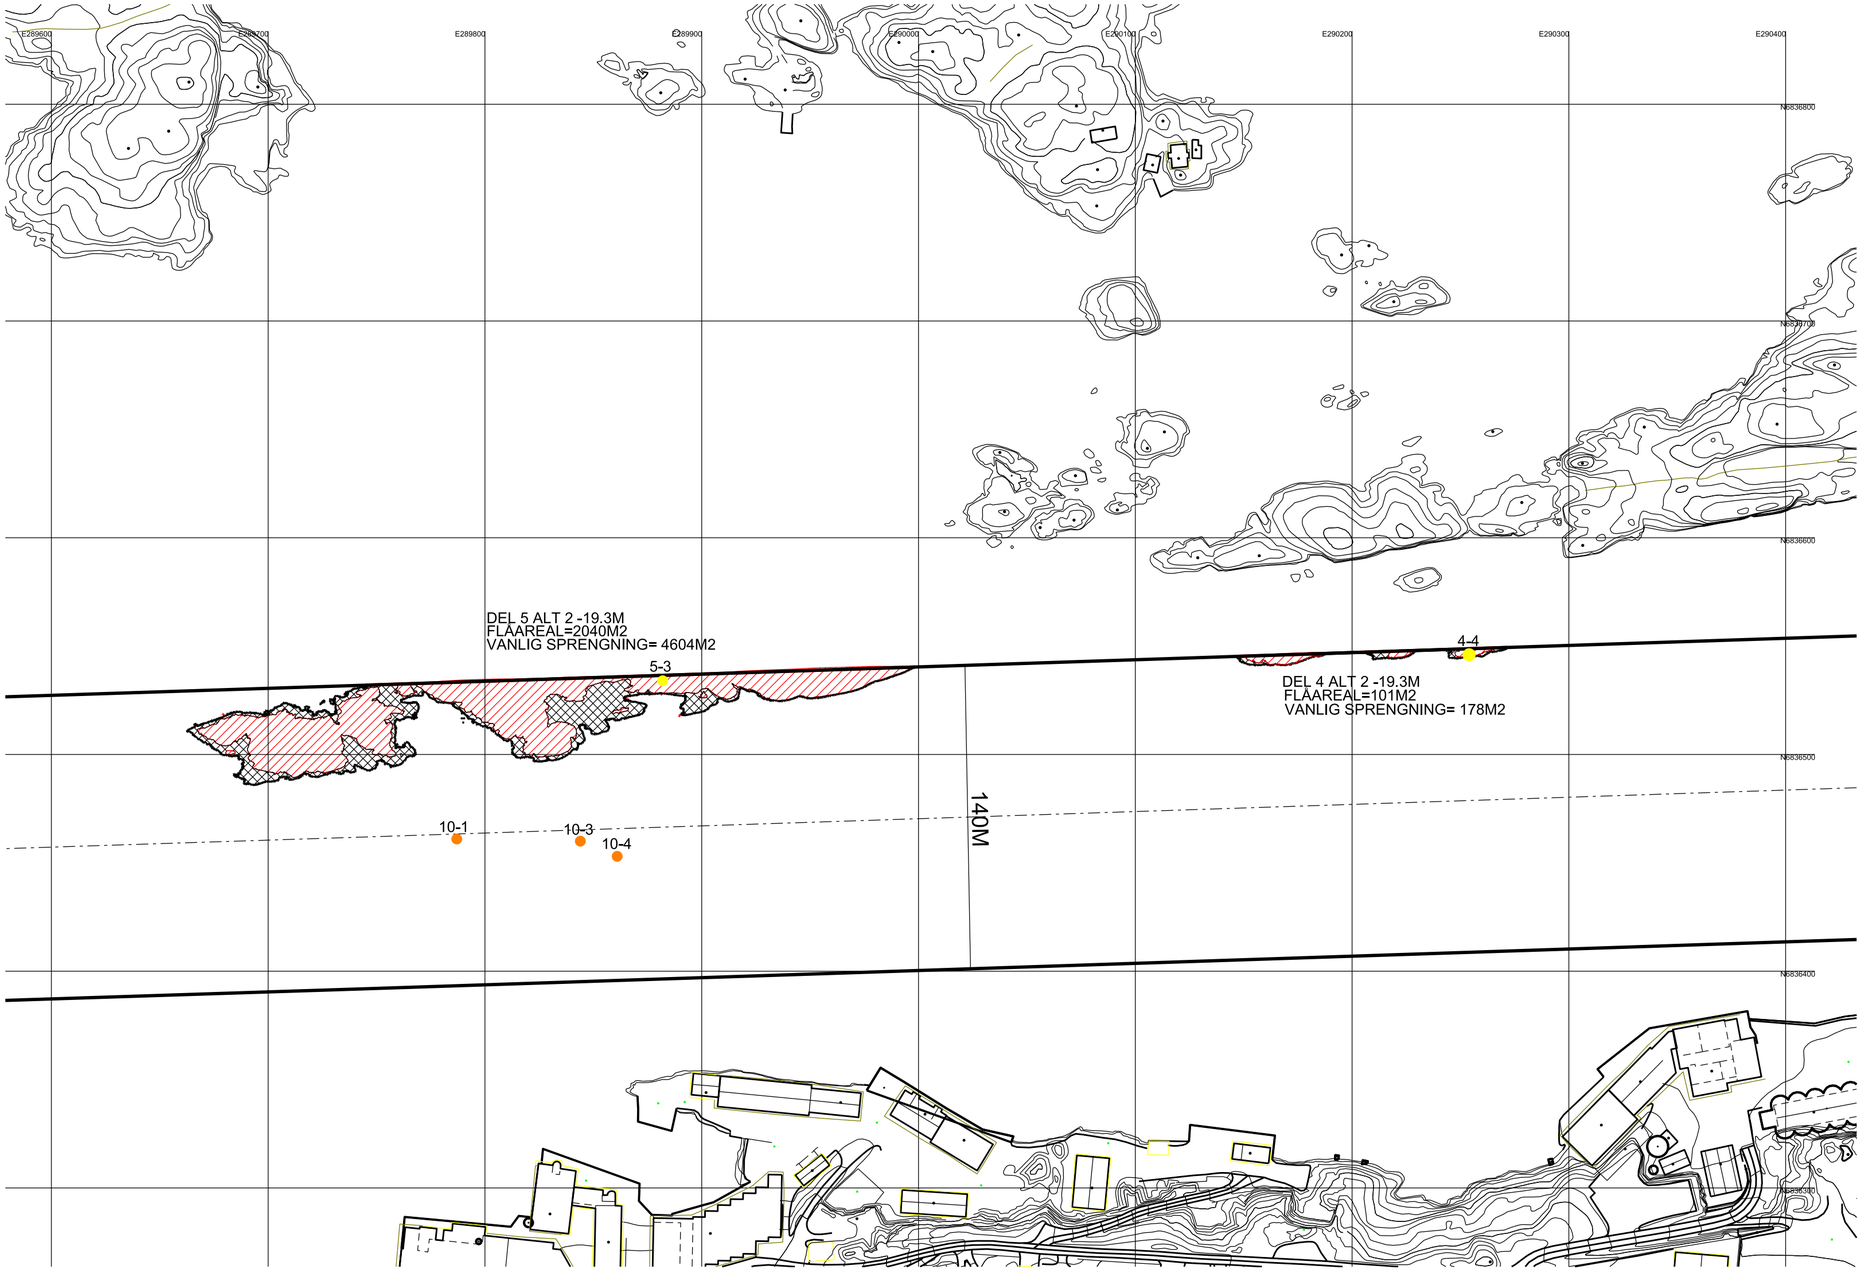
E289600
E289700
E289800
E289900
E290000
E290100
E290200
E290300
E290400
N6836800
N6836700
N6836600
N6836500
N6836400
N6836300
DEL 5 ALT 2 -19.3M
FLÅAREAL=2040M2
VANLIG SPRENGNING= 4604M2
5-3
4-4
DEL 4 ALT 2 -19.3M
FLÅAREAL=101M2
VANLIG SPRENGNING= 178M2
140M
10-1
10-3
10-4