


Terrengsnitt A - A'

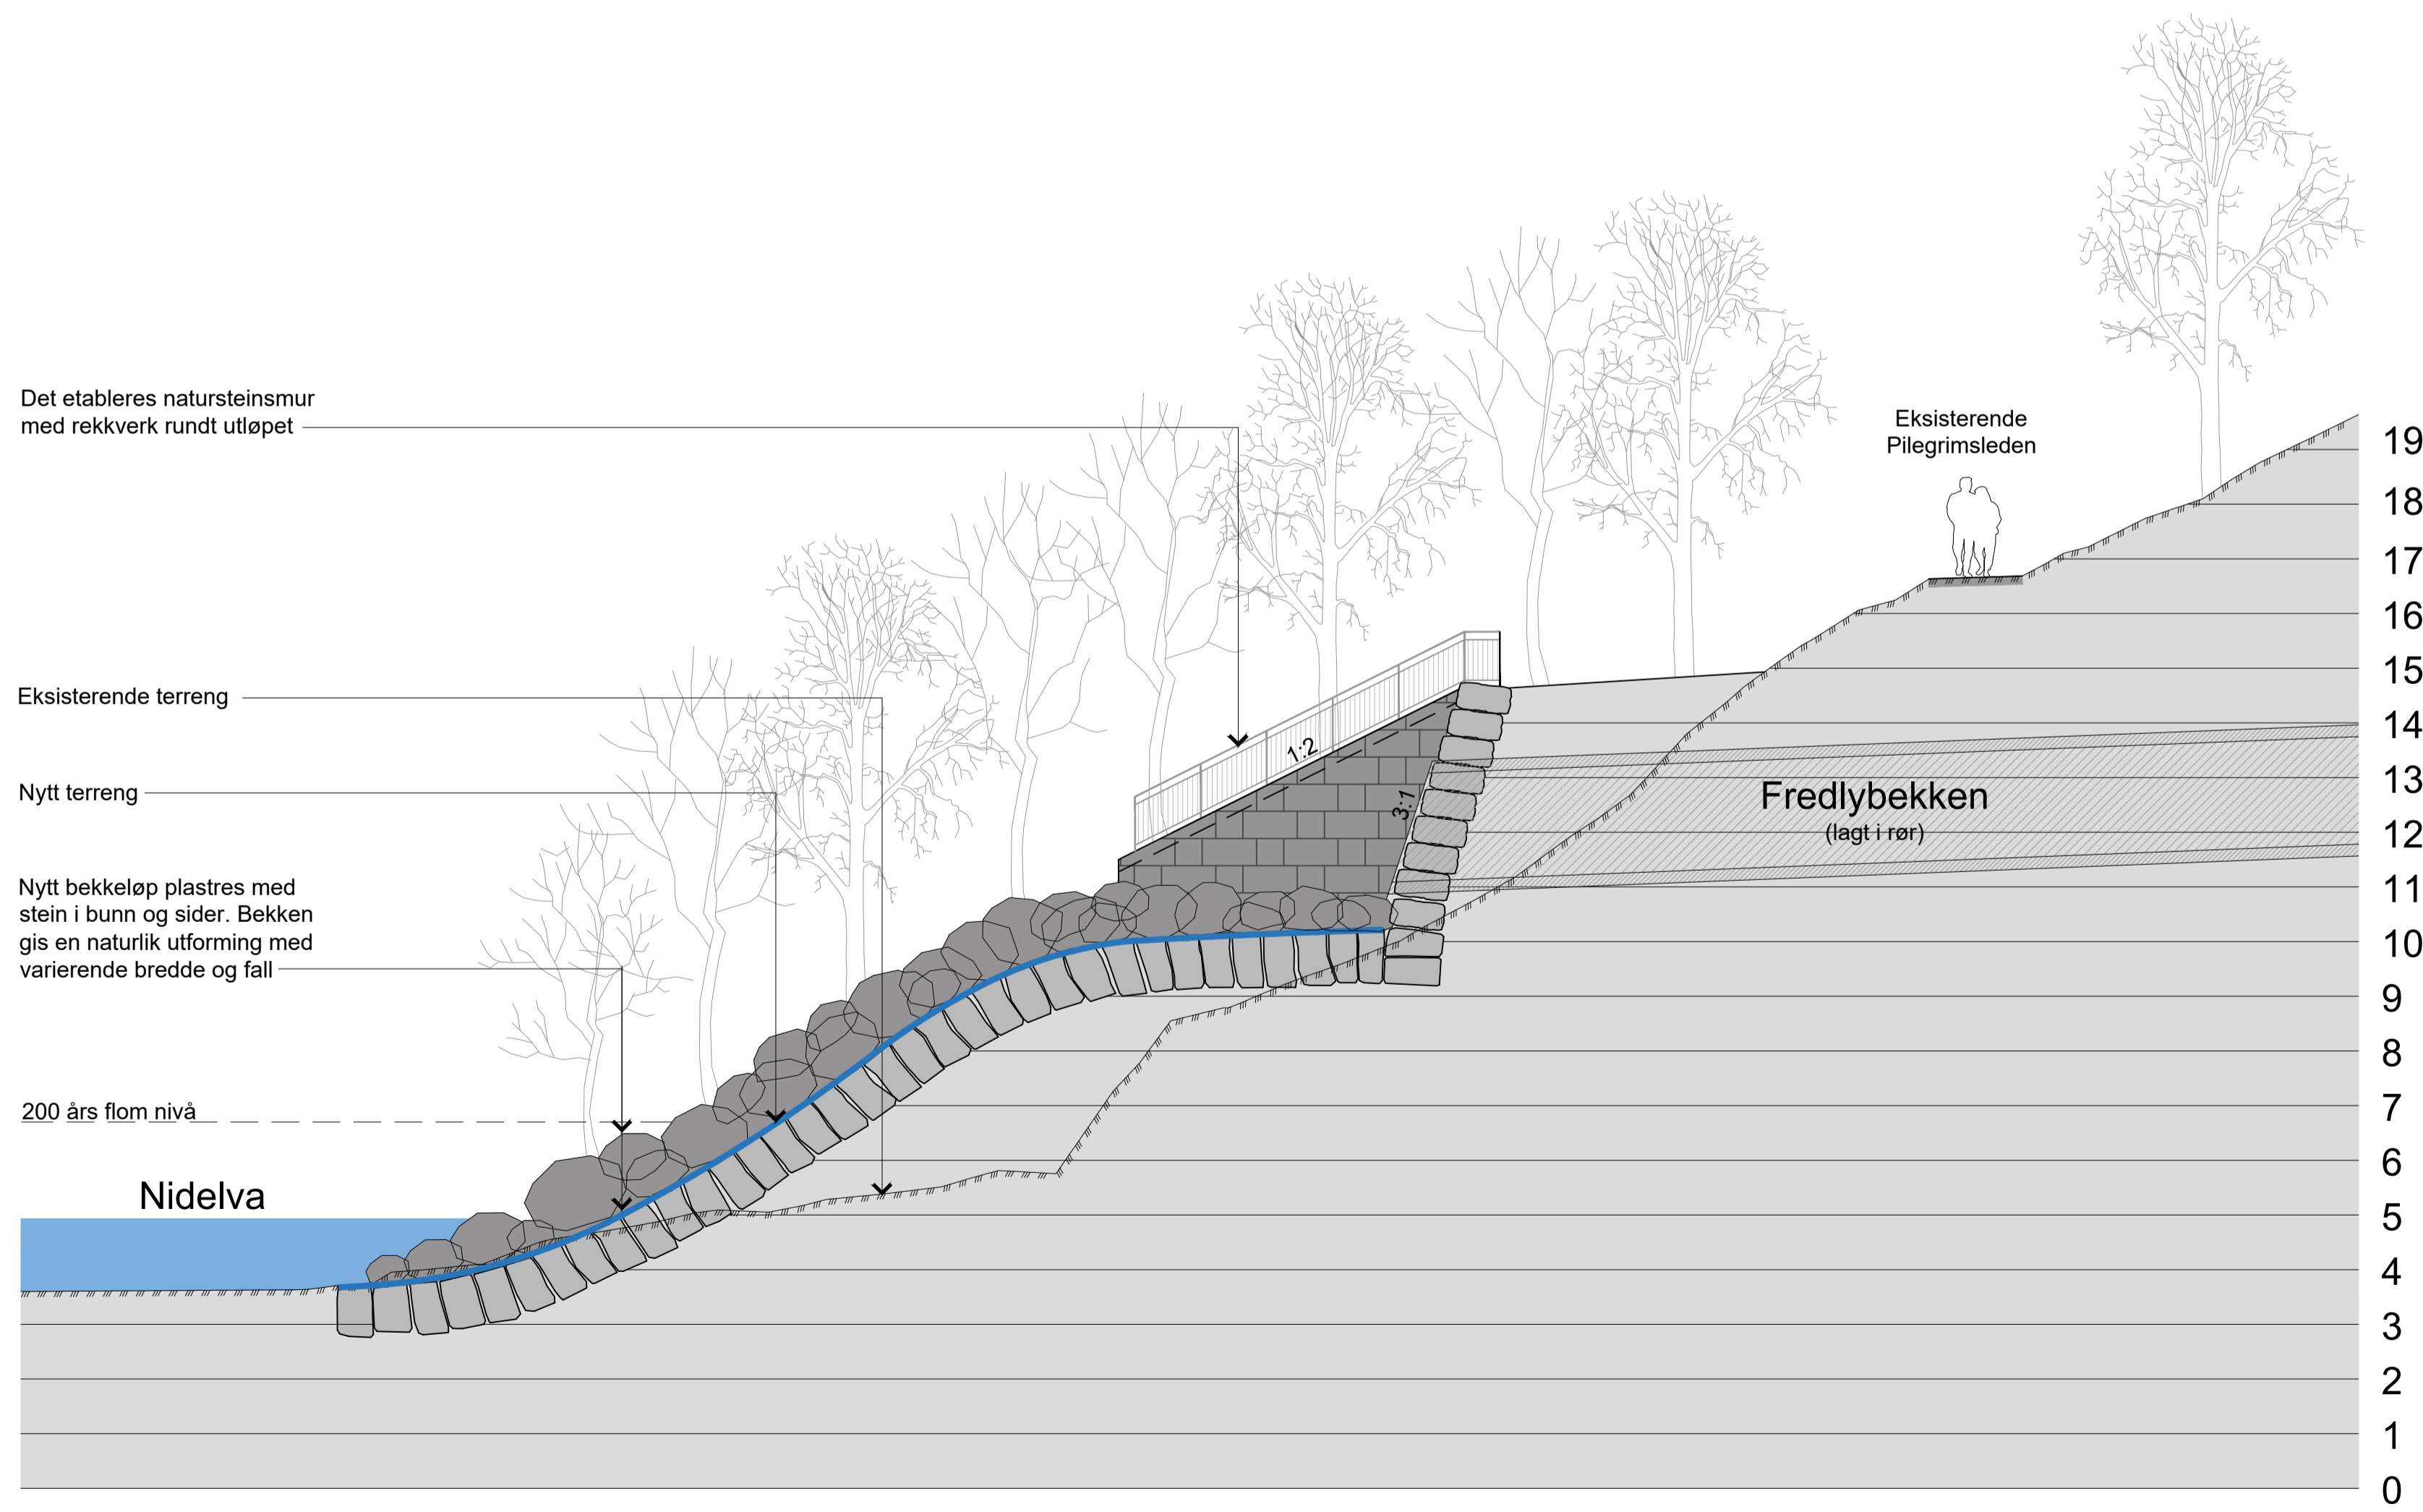

Snitt/oppriss B - B'

Henvising:  
Se LARK tegning LA\_19010\_03\_C\_03 for Utomhusplan  
Se VA tegninger for VA anlegg

**TIL GODKJENNING**

Rev	A	B	C	D	E	F	G	H	I
Dato									

prosjektnummer  
**19010**

prosjekt  
**Fredlybekken lukket**

tegning  
**Terrengsnitt**  
Utforming motfylling utløp  
Fredlybekken

status  
**Byggeplan**

maskestørrelse  
1:100

filnavn  
O-tegning Motfylling Fredlybekken.dwg

dato  
05.03.2019

tegnet av <b>NvE</b>	kontrollert <b>AvE</b>
assistenttegner <b>NvE</b>	godkjent <b>NvE</b>

tegning  
LA\_19010\_03\_H\_03

produkt for  
SE

produisert av  
SELBERG ARKITEKTER AS  
plan | arkitektur | landskap