


2	Driftsperiode	02.01.23	OAS	
1	Ny situasjon, annen knuser	09.12.22	OAS	-
0	Tegning opprettet	25.11.19	OAS	MAJ
REV	REV. GJELDER	DATE	SAKSB.	KONTR.

<b>BREKKE STRAND</b> Brekke & Strand Akustikk AS OSLO-STAVANGER-TRONDHEIM-KRISTIANSAND-BERGEN info@brekkestrand.no		Brekke & Strand Akustikk AB GÖTEBORG-STOCKHOLM info@brekkestrand.se	
BEREGNINGSHØYDE	4.0 m	PROSJEKT	Jullumstrø avfallsplass
BEREGNINGSPLOPPLØSNING	5 x 5 m	PROSJEKTR.	76106-00
BEREGNINGSPARAMETER	Lden	TITTEL	Støysonekart med treknusing I henhold til T-1442
	≤ 55 dB > 55 dB > 60 dB > 65 dB > 70 dB > 75 dB	MAÅL	1:2500
ORIENTERING		STATUS	Utslippstillatelse
		FORMAT	A3
		TEGNINGSNUMMER	X001
		FILENAVN	\221209 Jullumstrø rev.cna
		DATE	25.11.19
		SAKSB.	OAS
		KONTROLLERT	MAJ
		GOODKJENT	OAS

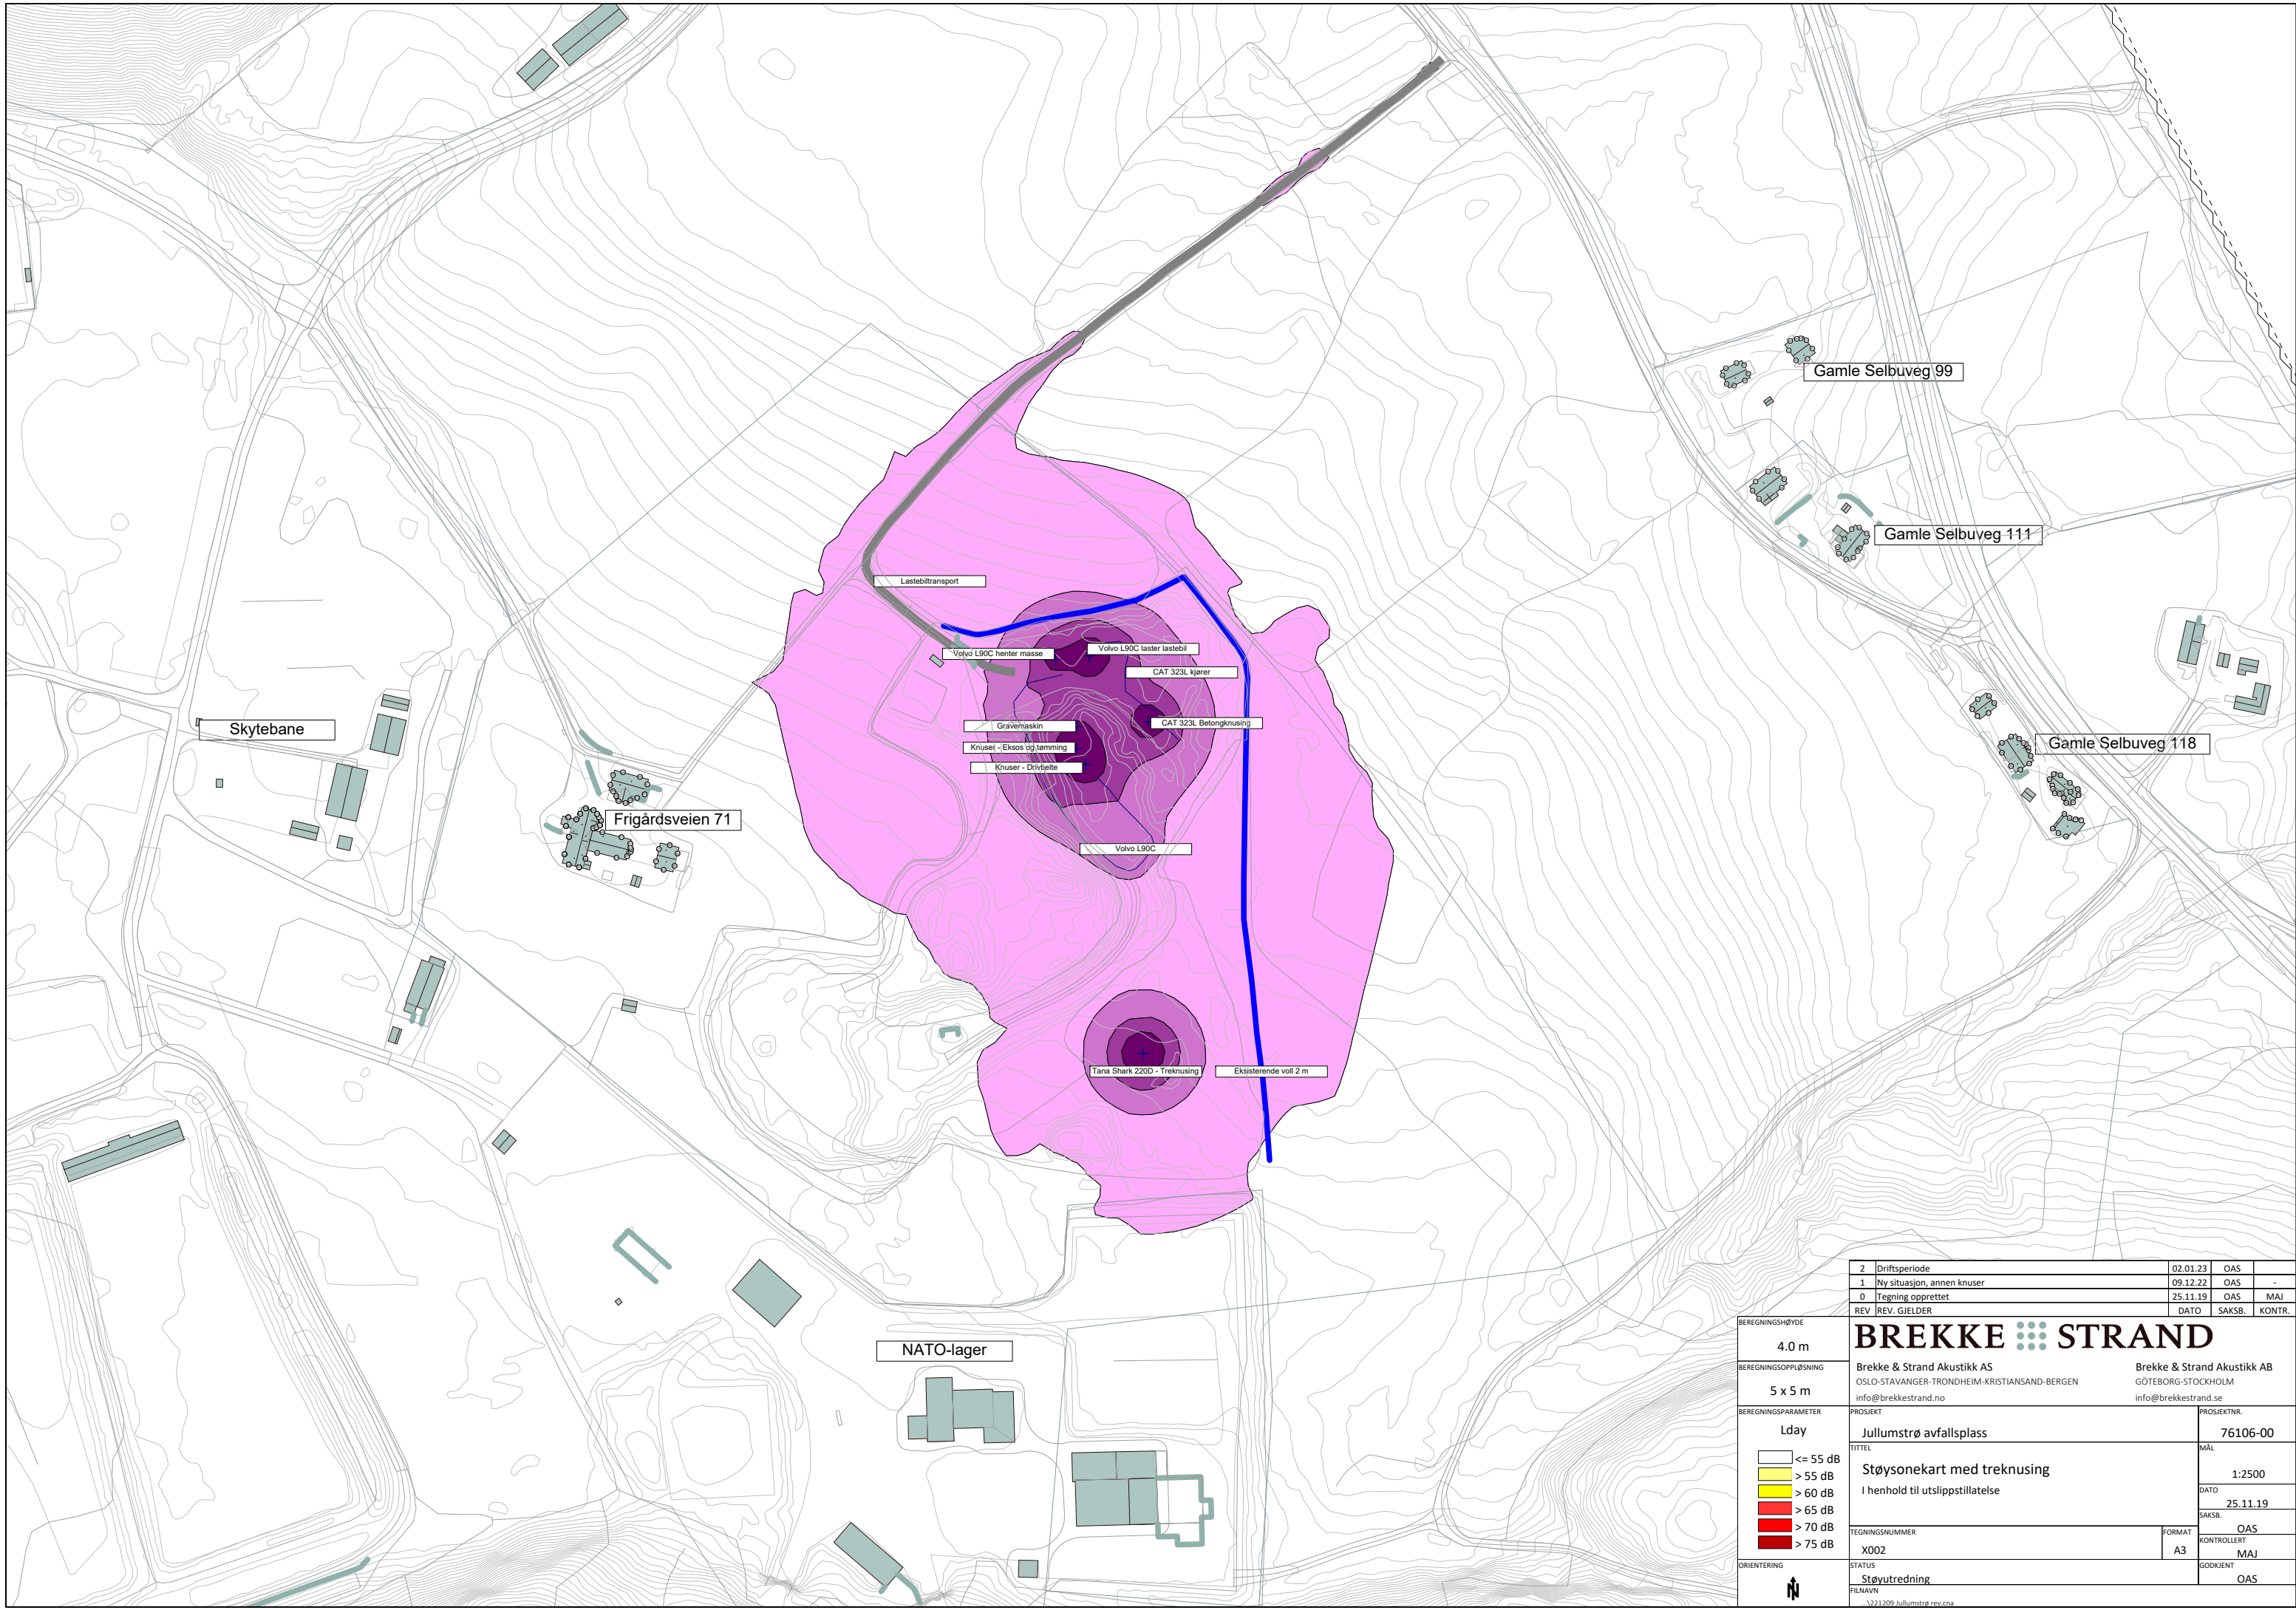



2	Driftsperiode	02.01.23	OAS	
1	Ny situasjon, annen knuser	09.12.22	OAS	-
0	Tegning opprettet	25.11.19	OAS	MAJ
REV	REV. GJELDER	DATE	SAKS.	KONTR.

<b>BREKKE STRAND</b> Brekke & Strand Akustikk AS OSLO-STAVANGER-TRONDHEIM-KRISTIANSAND-BERGEN info@brekkestrand.no		Brekke & Strand Akustikk AB GÖTEBORG-STOCKHOLM info@brekkestrand.se	
BEREGNINGSHØYDE	4.0 m	PROSJEKT	Jullumstrø avfallsplass
BEREGNINGSPLOPPLØSNING	5 x 5 m	PROSJEKTR.	76106-00
BEREGNINGSPARAMETER	Lday	TITTEL	Støysonekart med treknusing I henhold til utslippstillatelse
	<ul style="list-style-type: none"> <li><span style="display: inline-block; width: 15px; height: 10px; background-color: white; border: 1px solid black; margin-right: 5px;"></span> &lt;= 55 dB</li> <li><span style="display: inline-block; width: 15px; height: 10px; background-color: yellow; border: 1px solid black; margin-right: 5px;"></span> &gt; 55 dB</li> <li><span style="display: inline-block; width: 15px; height: 10px; background-color: orange; border: 1px solid black; margin-right: 5px;"></span> &gt; 60 dB</li> <li><span style="display: inline-block; width: 15px; height: 10px; background-color: red; border: 1px solid black; margin-right: 5px;"></span> &gt; 65 dB</li> <li><span style="display: inline-block; width: 15px; height: 10px; background-color: darkred; border: 1px solid black; margin-right: 5px;"></span> &gt; 70 dB</li> <li><span style="display: inline-block; width: 15px; height: 10px; background-color: black; border: 1px solid black; margin-right: 5px;"></span> &gt; 75 dB</li> </ul>	MÅL	1:2500
ORIENTERING		TEGNINGSNUMMER	X002
		STATUS	Støytredning
		FORMAT	A3
		FILENAVN	V211209_Jullumstrø_rev.cna
		DATE	25.11.19
		SAKS.	OAS
		KONTROLLERT	MAJ
		GOODKJENT	OAS