# Vedlegg 5

TEGNFORKLARING

Eksisterende (Bergen kommune) drenering, vannbehandling og VA

Prosjektert (Bybanen) drenering, vannbehandling og VA
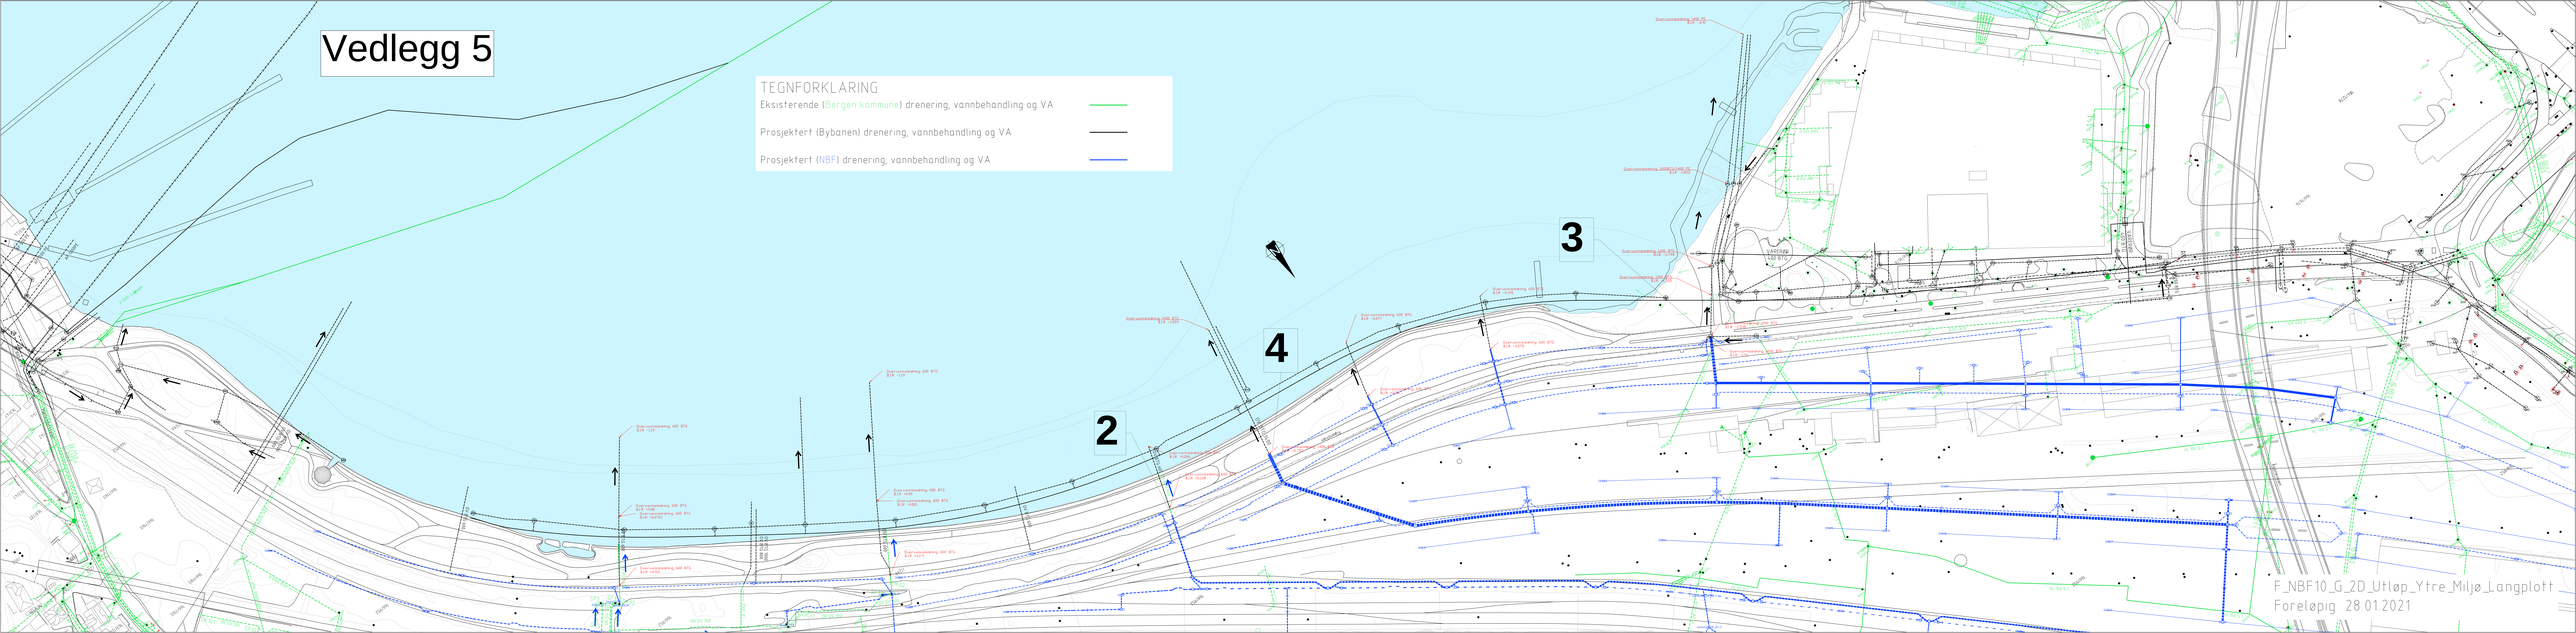
Prosjektert (NBF) drenering, vannbehandling og VA