

**E6 Ranheim – Værnes**



**Søknad om tillatelse til  
etablering av deponi – M3**

**Trondheim**

Vedlegg 3 – Plankart, PlanID r20180014





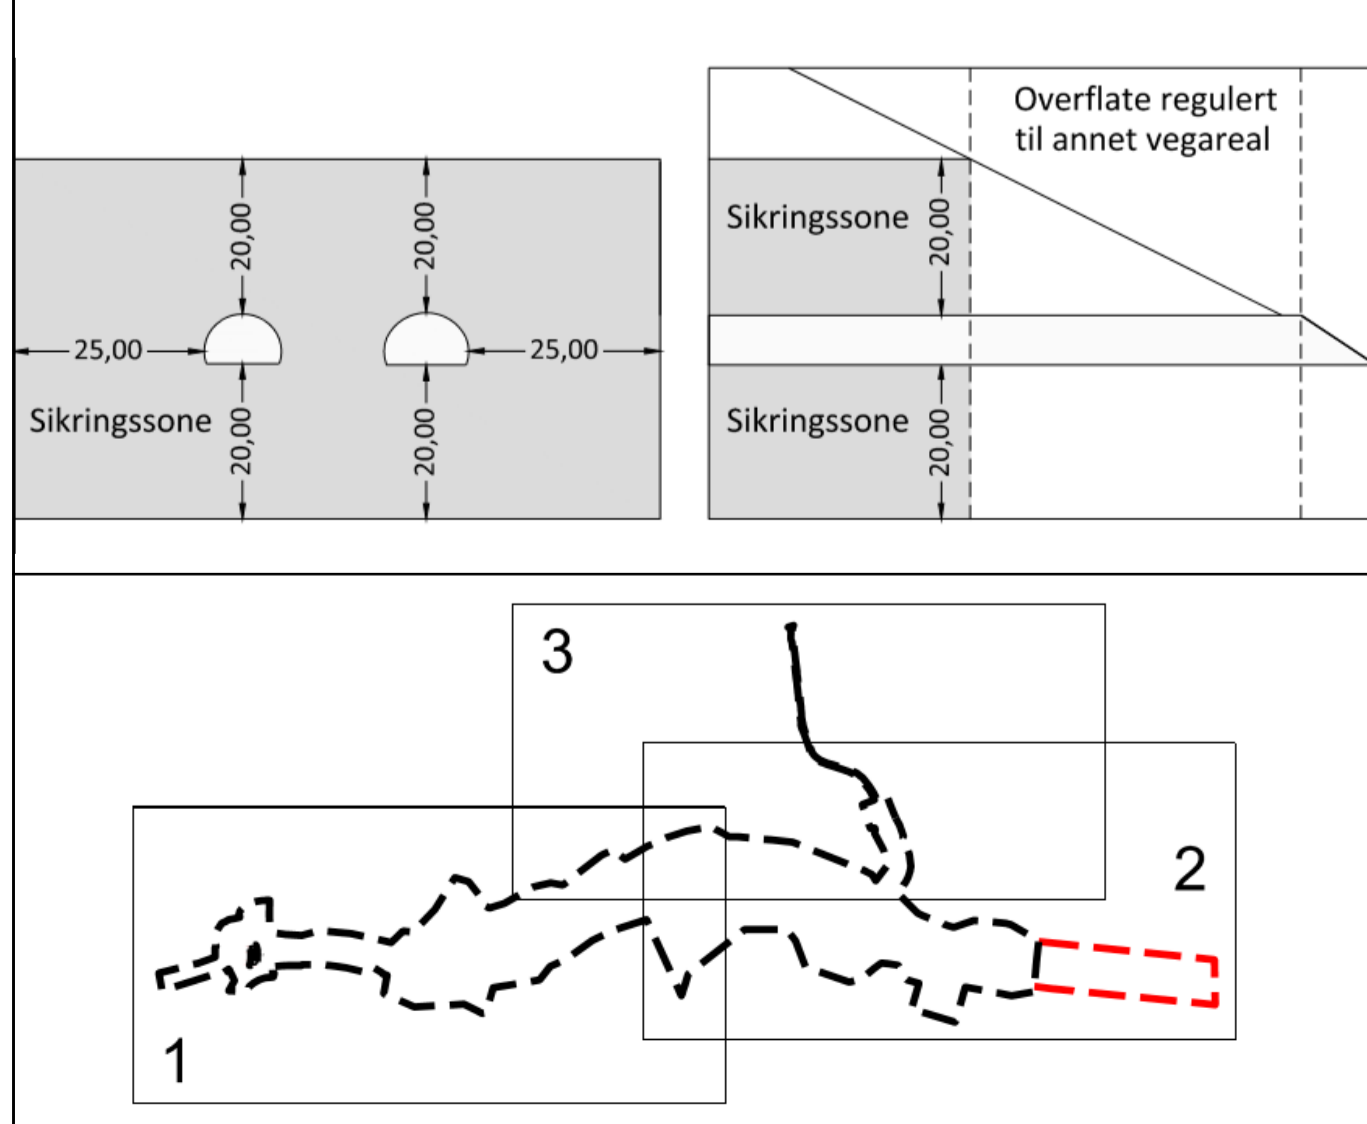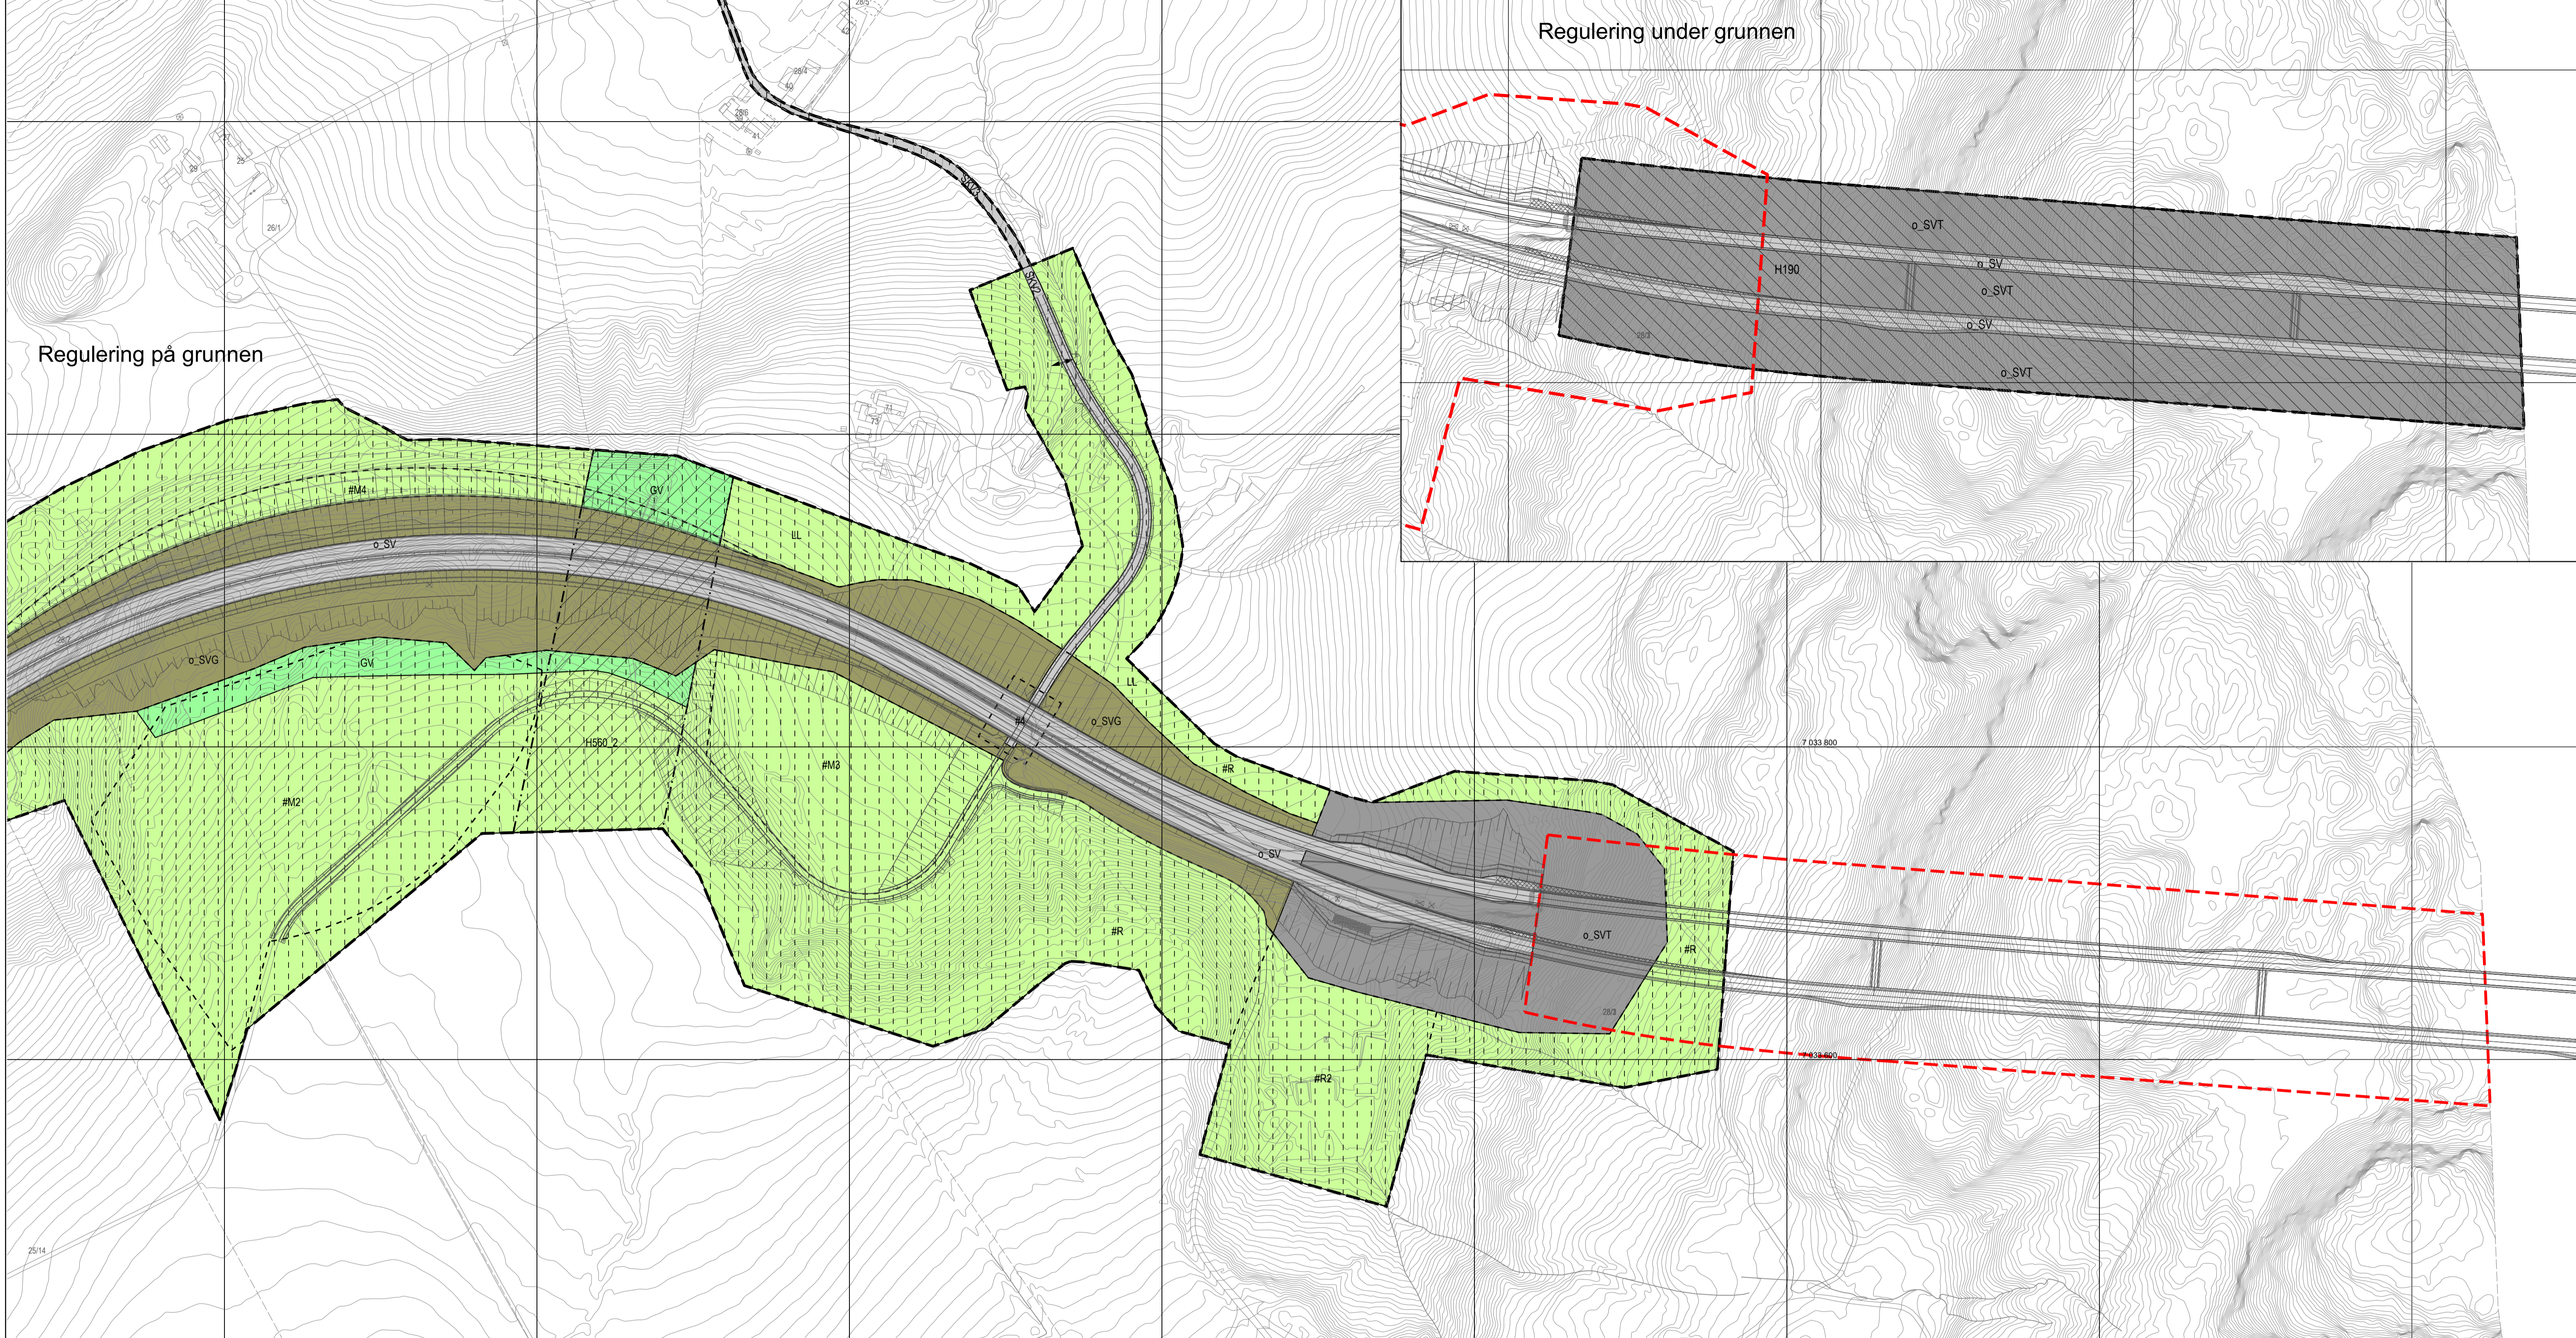

**TEGNFORKLARING**  
PBL kap 12 REGULERINGSPÅN

<p><b>AREALFORMÅL (PBL § 12-5)</b></p> <p><b>SAMFERDSELSANLEGG OG TEKNISK INFRASTRUKTUR (PBL § 12-5, nr 2)</b></p> <ul style="list-style-type: none"> <li><span style="display: inline-block; width: 15px; height: 15px; background-color: #cccccc; border: 1px solid black; margin-right: 5px;"></span> Veg (2010)</li> <li><span style="display: inline-block; width: 15px; height: 15px; background-color: #d3d3d3; border: 1px solid black; margin-right: 5px;"></span> Kjøreveg (2011)</li> <li><span style="display: inline-block; width: 15px; height: 15px; background-color: #e0e0e0; border: 1px solid black; margin-right: 5px;"></span> Fortau (2012)</li> <li><span style="display: inline-block; width: 15px; height: 15px; background-color: #f0f0f0; border: 1px solid black; margin-right: 5px;"></span> Gang-/sykkelveg (2015)</li> <li><span style="display: inline-block; width: 15px; height: 15px; background-color: #808080; border: 1px solid black; margin-right: 5px;"></span> Annen veggrunn - tekniske anlegg (2018)</li> <li><span style="display: inline-block; width: 15px; height: 15px; background-color: #6b8e23; border: 1px solid black; margin-right: 5px;"></span> Annen veggrunn - grøntareal (2019)</li> </ul> <p><b>GRØNNSTRUKTUR (PBL § 12-5, nr 3)</b></p> <ul style="list-style-type: none"> <li><span style="display: inline-block; width: 15px; height: 15px; background-color: #90ee90; border: 1px solid black; margin-right: 5px;"></span> Vegetasjonsskjerm (3060)</li> </ul> <p><b>LNFR OMRÅDER (PBL § 12-5, nr 5)</b></p> <ul style="list-style-type: none"> <li><span style="display: inline-block; width: 15px; height: 15px; background-color: #90ee90; border: 1px solid black; margin-right: 5px;"></span> Landbruksformål (5110)</li> </ul>	<p><b>HENSYNSONER (PBL § 12-6)</b></p> <p><b>SIKRINGSSONER</b></p> <ul style="list-style-type: none"> <li><span style="display: inline-block; width: 15px; height: 15px; border-bottom: 1px dashed black; margin-right: 5px;"></span> Andre sikringssoner; Sikringszone tunnel (190)</li> </ul> <p><b>FARESONE</b></p> <ul style="list-style-type: none"> <li><span style="display: inline-block; width: 15px; height: 15px; border-left: 2px dashed red; margin-right: 5px;"></span> Ras- og skredfare (310)</li> </ul> <p><b>INFRASTRUKTURSONE</b></p> <ul style="list-style-type: none"> <li><span style="display: inline-block; width: 15px; height: 15px; border: 1px dashed black; margin-right: 5px;"></span> Rekkefølgekrav infrastruktur (430)</li> </ul> <p><b>SONE MED SÆRLIG ANGITTE HENSYN</b></p> <ul style="list-style-type: none"> <li><span style="display: inline-block; width: 15px; height: 15px; border: 1px dashed black; margin-right: 5px;"></span> Bevaring naturmiljø (560)</li> </ul> <p><b>BESTEMMELSER (PBL § 12-7)</b></p> <ul style="list-style-type: none"> <li><span style="display: inline-block; width: 15px; height: 15px; border: 1px dashed black; margin-right: 5px;"></span> Utløp</li> <li><span style="display: inline-block; width: 15px; height: 15px; border: 1px dashed black; margin-right: 5px;"></span> #1 - #4; Konstruksjoner</li> <li><span style="display: inline-block; width: 15px; height: 15px; border: 1px dashed black; margin-right: 5px;"></span> Krav om særskilt rekkefølge for gjennomføring av tiltak</li> <li><span style="display: inline-block; width: 15px; height: 15px; border: 1px dashed black; margin-right: 5px;"></span> #5; Stabiliserings tiltak</li> <li><span style="display: inline-block; width: 15px; height: 15px; border: 1px dashed black; margin-right: 5px;"></span> Midlertidig bygge- og anleggsområde</li> <li><span style="display: inline-block; width: 15px; height: 15px; border: 1px dashed black; margin-right: 5px;"></span> #R - Anlegg- og riggområde</li> <li><span style="display: inline-block; width: 15px; height: 15px; border: 1px dashed black; margin-right: 5px;"></span> #R2 - Riggområde</li> <li><span style="display: inline-block; width: 15px; height: 15px; border: 1px dashed black; margin-right: 5px;"></span> #M1 - #M4 - Massedeponi</li> </ul>	<p><b>JURIDISKE LINJER OG SYMBOL</b></p> <ul style="list-style-type: none"> <li><span style="display: inline-block; width: 15px; height: 15px; border-bottom: 2px solid black; margin-right: 5px;"></span> Plangrense</li> <li><span style="display: inline-block; width: 15px; height: 15px; border-bottom: 1px solid black; margin-right: 5px;"></span> Grense for arealformål</li> <li><span style="display: inline-block; width: 15px; height: 15px; border-bottom: 1px dashed black; margin-right: 5px;"></span> Frisiktlinje</li> <li><span style="display: inline-block; width: 15px; height: 15px; border-bottom: 1px dotted black; margin-right: 5px;"></span> Bru</li> <li><span style="display: inline-block; width: 15px; height: 15px; border-bottom: 1px dashed black; margin-right: 5px;"></span> Grense for sikringssoner</li> <li><span style="display: inline-block; width: 15px; height: 15px; border-bottom: 1px dashed black; margin-right: 5px;"></span> Grense for angitt hensynsoner</li> <li><span style="display: inline-block; width: 15px; height: 15px; border-bottom: 1px dashed black; margin-right: 5px;"></span> Grense for infrastruktursoner</li> <li><span style="display: inline-block; width: 15px; height: 15px; border-bottom: 1px dashed black; margin-right: 5px;"></span> Grense for faresoner</li> <li><span style="display: inline-block; width: 15px; height: 15px; border-bottom: 1px dashed black; margin-right: 5px;"></span> Grense for bestemmelseområde</li> <li><span style="display: inline-block; width: 15px; height: 15px; border-bottom: 1px dashed black; margin-right: 5px;"></span> Avkjørsel</li> </ul> <p><b>Illustrasjonlinjer:</b></p> <ul style="list-style-type: none"> <li><span style="display: inline-block; width: 15px; height: 15px; border-bottom: 1px solid black; margin-right: 5px;"></span> Veggeometri</li> <li><span style="display: inline-block; width: 15px; height: 15px; border-bottom: 2px dashed red; margin-right: 5px;"></span> Planens begrensning på grunnen/under grunnen</li> </ul>
---	---	--

Kartplan (x,y): Euref89 – UTM32		Kartuttrekk pr dato: mai 2020		Høydereferanse: NN2000		Kilde: Trondheim kommune		Ekvidistanse 1m		0 20 40 60 80 m	
<b>TRONDHEIM KOMMUNE</b> Detaljregulering av <b>E6 Ranheim – Værnes, delstrekning</b> <b>Reppekrysset – Væretunnelen</b> Plankart 2 av 3											
Målestokk 1:2000 (A1)											
Revisjoner	Dato	Sign.	Revisjoner	Dato	Sign.						
Teknisk kontroll	27.06.2019	TonH									
Endring etter høring	13.12.2019										
Til sluttbehandling	13.05.2020	BM/Tk									
SAKSBEHANDLING I FØLGE PLAN- OG BYGNINGSLOVEN					DATO						
Kunngjøring vedrørende reguleringsarbeidet					25.01.18, 05.03.19, 05.12.19						
Planen er fremmet av:  Nye Veier											
Plan utarbeidet av:  acciona Multiconsult											
Dato: 20.05.2019											
Reguleringsplannr: r20180014 Kommunens saksnr: 17/31746, 20/83											