


X:\nor\oppdrag\Trondheim\52209\52209179\BIM\Havn\Arkiv\Kjøllefjord\moloer_recover.dwg - ASas - Plottet: 2024-01-17, 15:04:24 - LAYOUT = B111 - XREF = Kotekart_Dybde_Kjøllefjord_Sjø0_land_surf89_sone_35

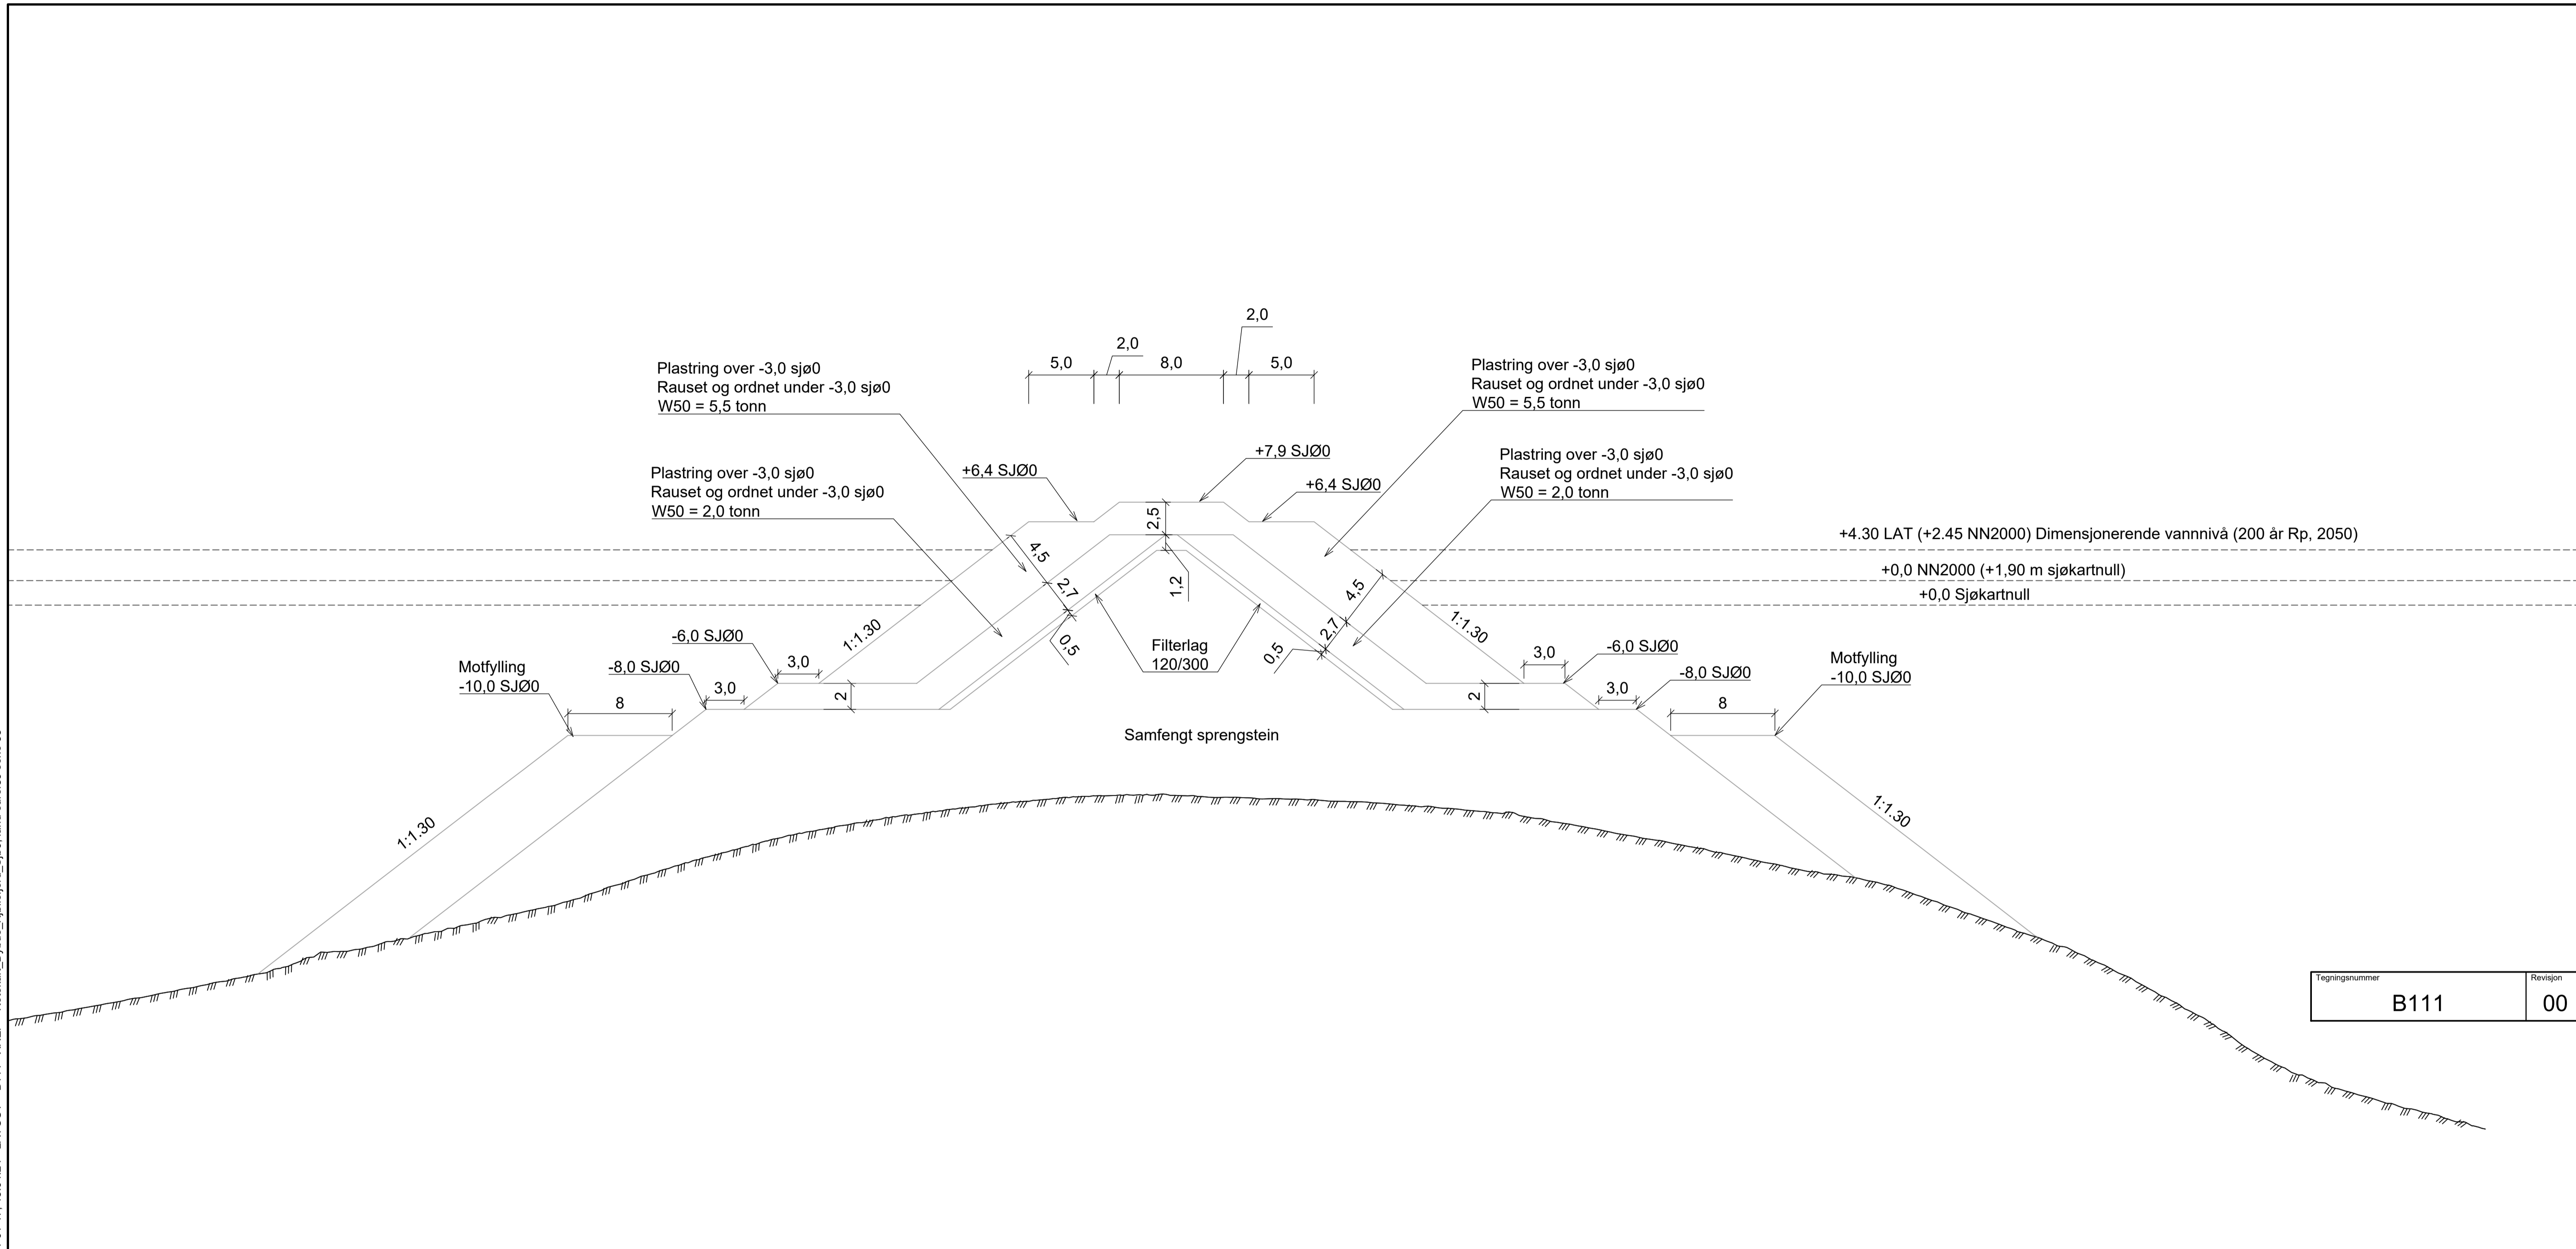

-30.13	-28.09	-25.62	-23.42	-20.36	-17.65	-16.00	-14.86	-14.62	-14.91	-15.59	-16.86	-18.68	-20.67	-23.58	-27.30	-32.73	-37.50	-40.20
--------	--------	--------	--------	--------	--------	--------	--------	--------	--------	--------	--------	--------	--------	--------	--------	--------	--------	--------

Tegningsnummer	Revisjon
B111	00

Høyderreferanse: SJØ0

Dette dokumentet er utarbeidet av Norconsult som del av det oppdraget som fremgår nedenfor. Opphavsretten tilhører Norconsult. Dokumentet må bare benyttes til det formål som oppdragsavtalen beskriver, og må ikke kopieres eller gjøres tilgjengelig på annen måte eller i større utstrekning enn formålet tillater.

KYSTVERKET	Målestokk (gjelder A3)
	1:500
Innseiling Kjøllefjord Molo snitt Snitt B-B Molooppbygging type A	
Norconsult	Oppdragsnummer: 52209179 Tegningsnummer: B111 Revisjon: 00