

LENGDEPROFIL RULLEBANE



H.0.H

180

PR 350,000
H = 155,422

PR 3770,000
H = 182,783

PR 1857,836
H = 171,032

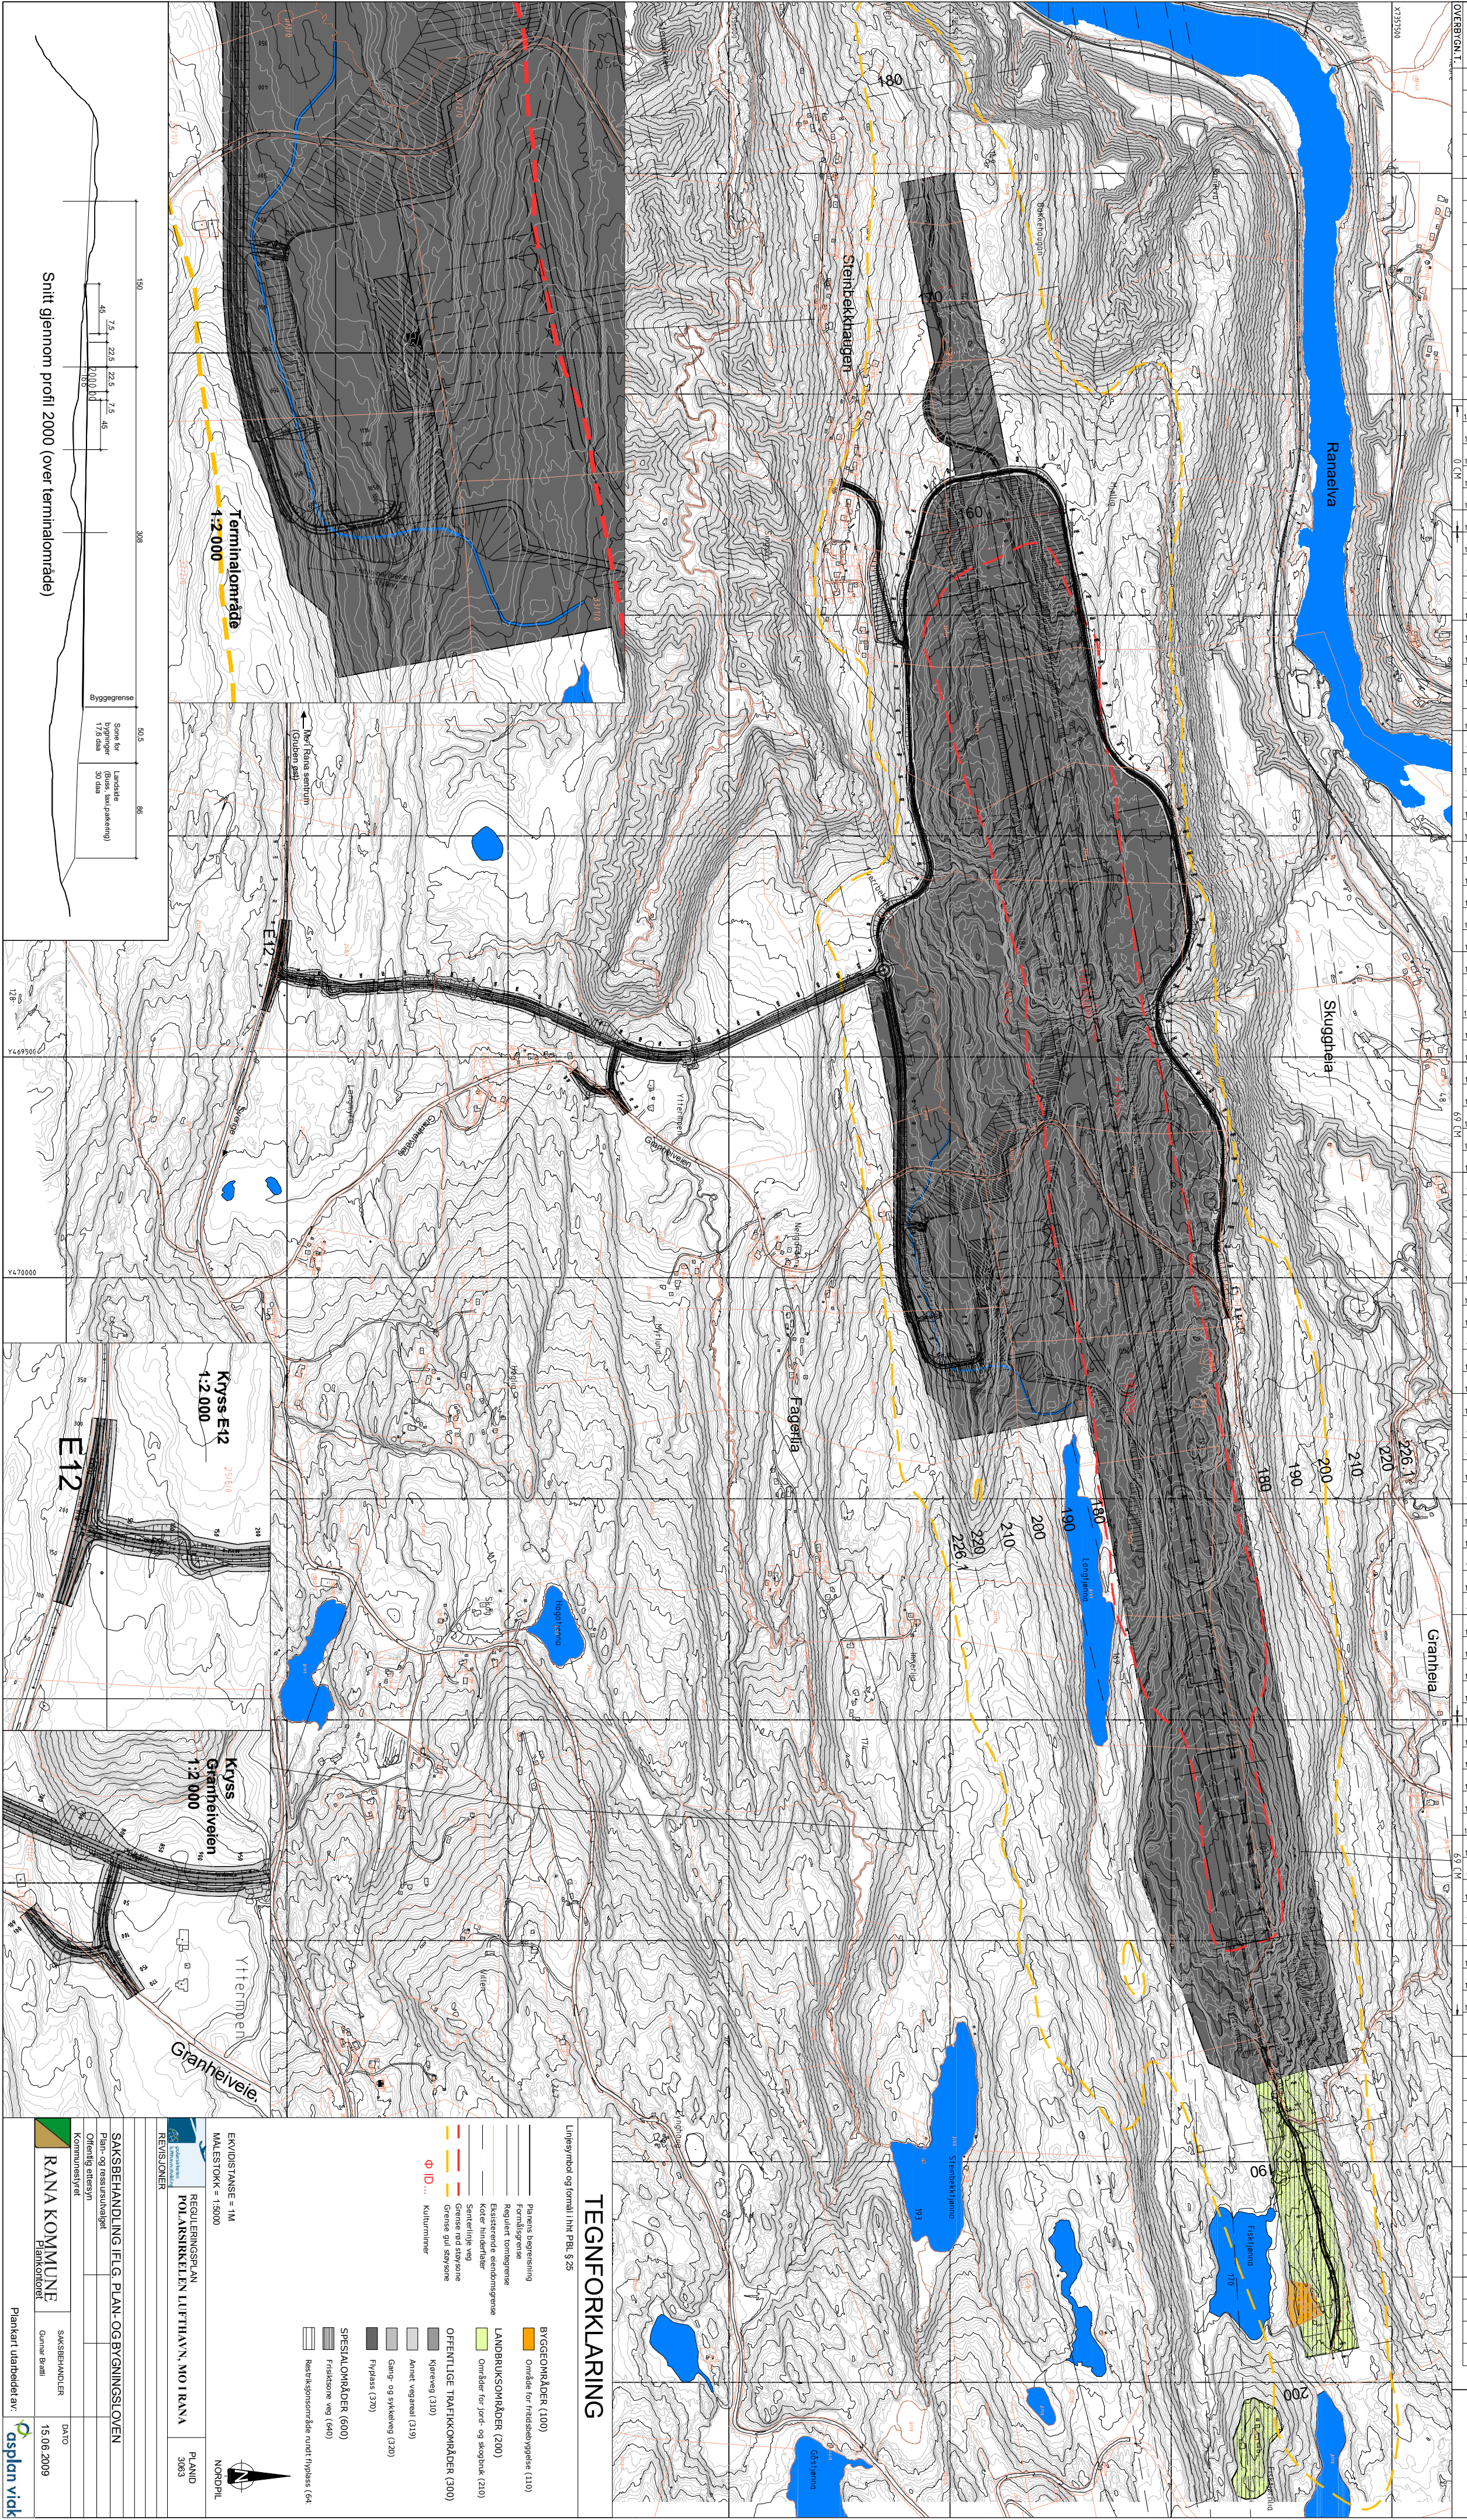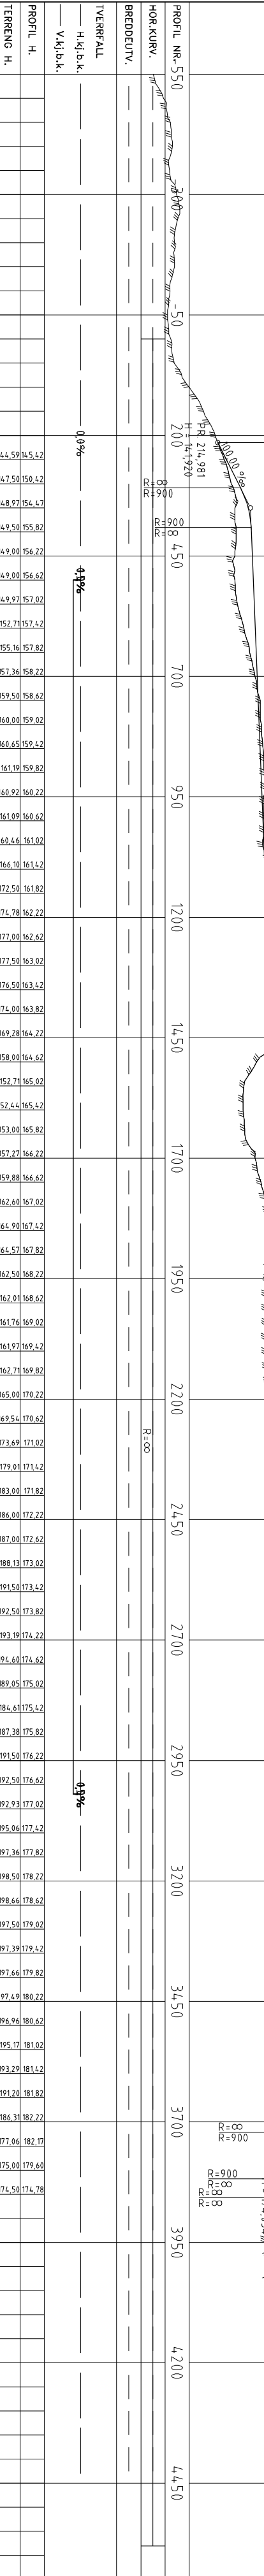

TEGNFORKLARING

Løpsevord og formål iht Pbl. § 25	
Plasert bebyggelse	Byggeområder (100)
Ferdigleire	Område for fridagslykke (110)
Regulert tomtegrense	Landbruksområder (200)
Eksteriell endomsgrense	Område for jord- og skogbruk (210)
Koder hinderlag	Offentlige trafikkområder (300)
Sentering vei	Kjøreveg (310)
Grense god skogzone	Annelt vegetert (319)
Grense god skogzone	Gang- og sykkelveg (320)
Ø ID. Kulturminner	Frysses (370)
	Spesialområder (600)
	Fridagsone veg (640)
	Restriksjonsområde nord/høyss (64)

RAANA KOMMUNE
 Planavdelingen
 15.06.2009
 Planavdelingen

Snitt gjennom profil 2000 (over terminalområdet)
 150 308 505 86
 7.5 22.5 22.5 7.5 45
 1:2000
 Byggelinje
 Snett for 17.5 meter
 Landstede (maksimalt) 30 meter