

Lurøy kommune

Detaljregulering
Hamholmen nord



Reguleringsplan PBL 2008

§12-5. Nr. 1 - Bebyggelse og anlegg

- B Boligbebyggelse (1110)
- BN Næringsbebyggelse (1300)
- o_BE Energianlegg, trafo (1510)
- BSB Småbåtanlegg i sjø og vassdrag (1587)
- BUT Uteoppholdsareal (1600)
- BKB Kombinert bebyggelse og anleggsformål (1800)
- BKB Bolig/forretning/kontor (1802)
- BKB Bolig/kontor (1804)
- BKB Industri/lager (1826)
- S Samferdselsanlegg og teknisk infrastruktur (2001)
- f_SKV Kjøreveg (2011)
- f_SPP Parkeringsplasser (2082)

§12-5. Nr. 2 - Samferdselsanlegg og teknisk infrastruktur


Angitte samferdselsanlegg og/eller teknisk infrastrukturtraseer kombinert med andre angitte hovedformål (2900)

§12-5. Nr. 6 - Bruk og vern av sjø og vassdrag med tilhørende strandsone

- o_VFV Friluftsområde i sjø og vassdrag (6710)
- H140 Frisikt
- H370 Høyspenningsanlegg (inkl høyspentkabler)
- Linjesymbol**
- RpGrense
- RpFormålGrense
- RpFareGrense
- Byggegrense (1211)
- Regulert senterlinje (1221)
- Frisiktlinje (1222)
- Regulert kant kjørebane (1223)
- Strandlinje sjø (1260)
- Punktsymboler**
- Avkjørsel - både inn og utkjøring

Kartopplysninger

Kilde for basiskart: FKB
 Dato for basiskart: 12.03.18
 Koordinatsystem: UTM sone 32 basert på EUREF89/WGS84
 Høydegrunnlag: NN1954

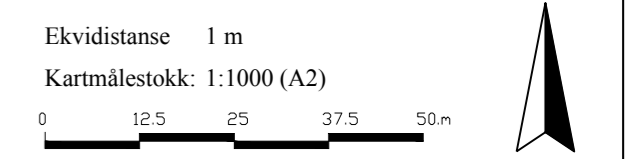


Detaljregulering
Hamholmen nord

Med tilhørende reguleringsbestemmelser

Lurøy kommune		Arealplan-ID: 1834_2017004
		Forslagstiller: Vigner Olaisen AS

SAKSBEHANDLING ETTER PLAN- OG BYGNINGSLOVEN			
SAKS-NR.	DATO	SIGN.	
			Dato Revisjon
			Dato Revisjon
			Dato Revisjon
Kommunestyret sitt vedtak			
Ny 2. gangs behandling			
Offentlig ettersyn fratil			
2. gangs behandling			
Offentlig ettersyn fra08.01.2018.....til01.03.2018.....			
1. gangs behandling			
Kunngjøring av oppstart av planarbeid			
Oppstartsmøte.....			
PLANEN ER UTARBEIDET AV:			
TEGNR	DATO	SIGN.	
Det bekrefte at planen er i samsvar med kommunestyrets vedtak av			
	Dato	Plansjef	

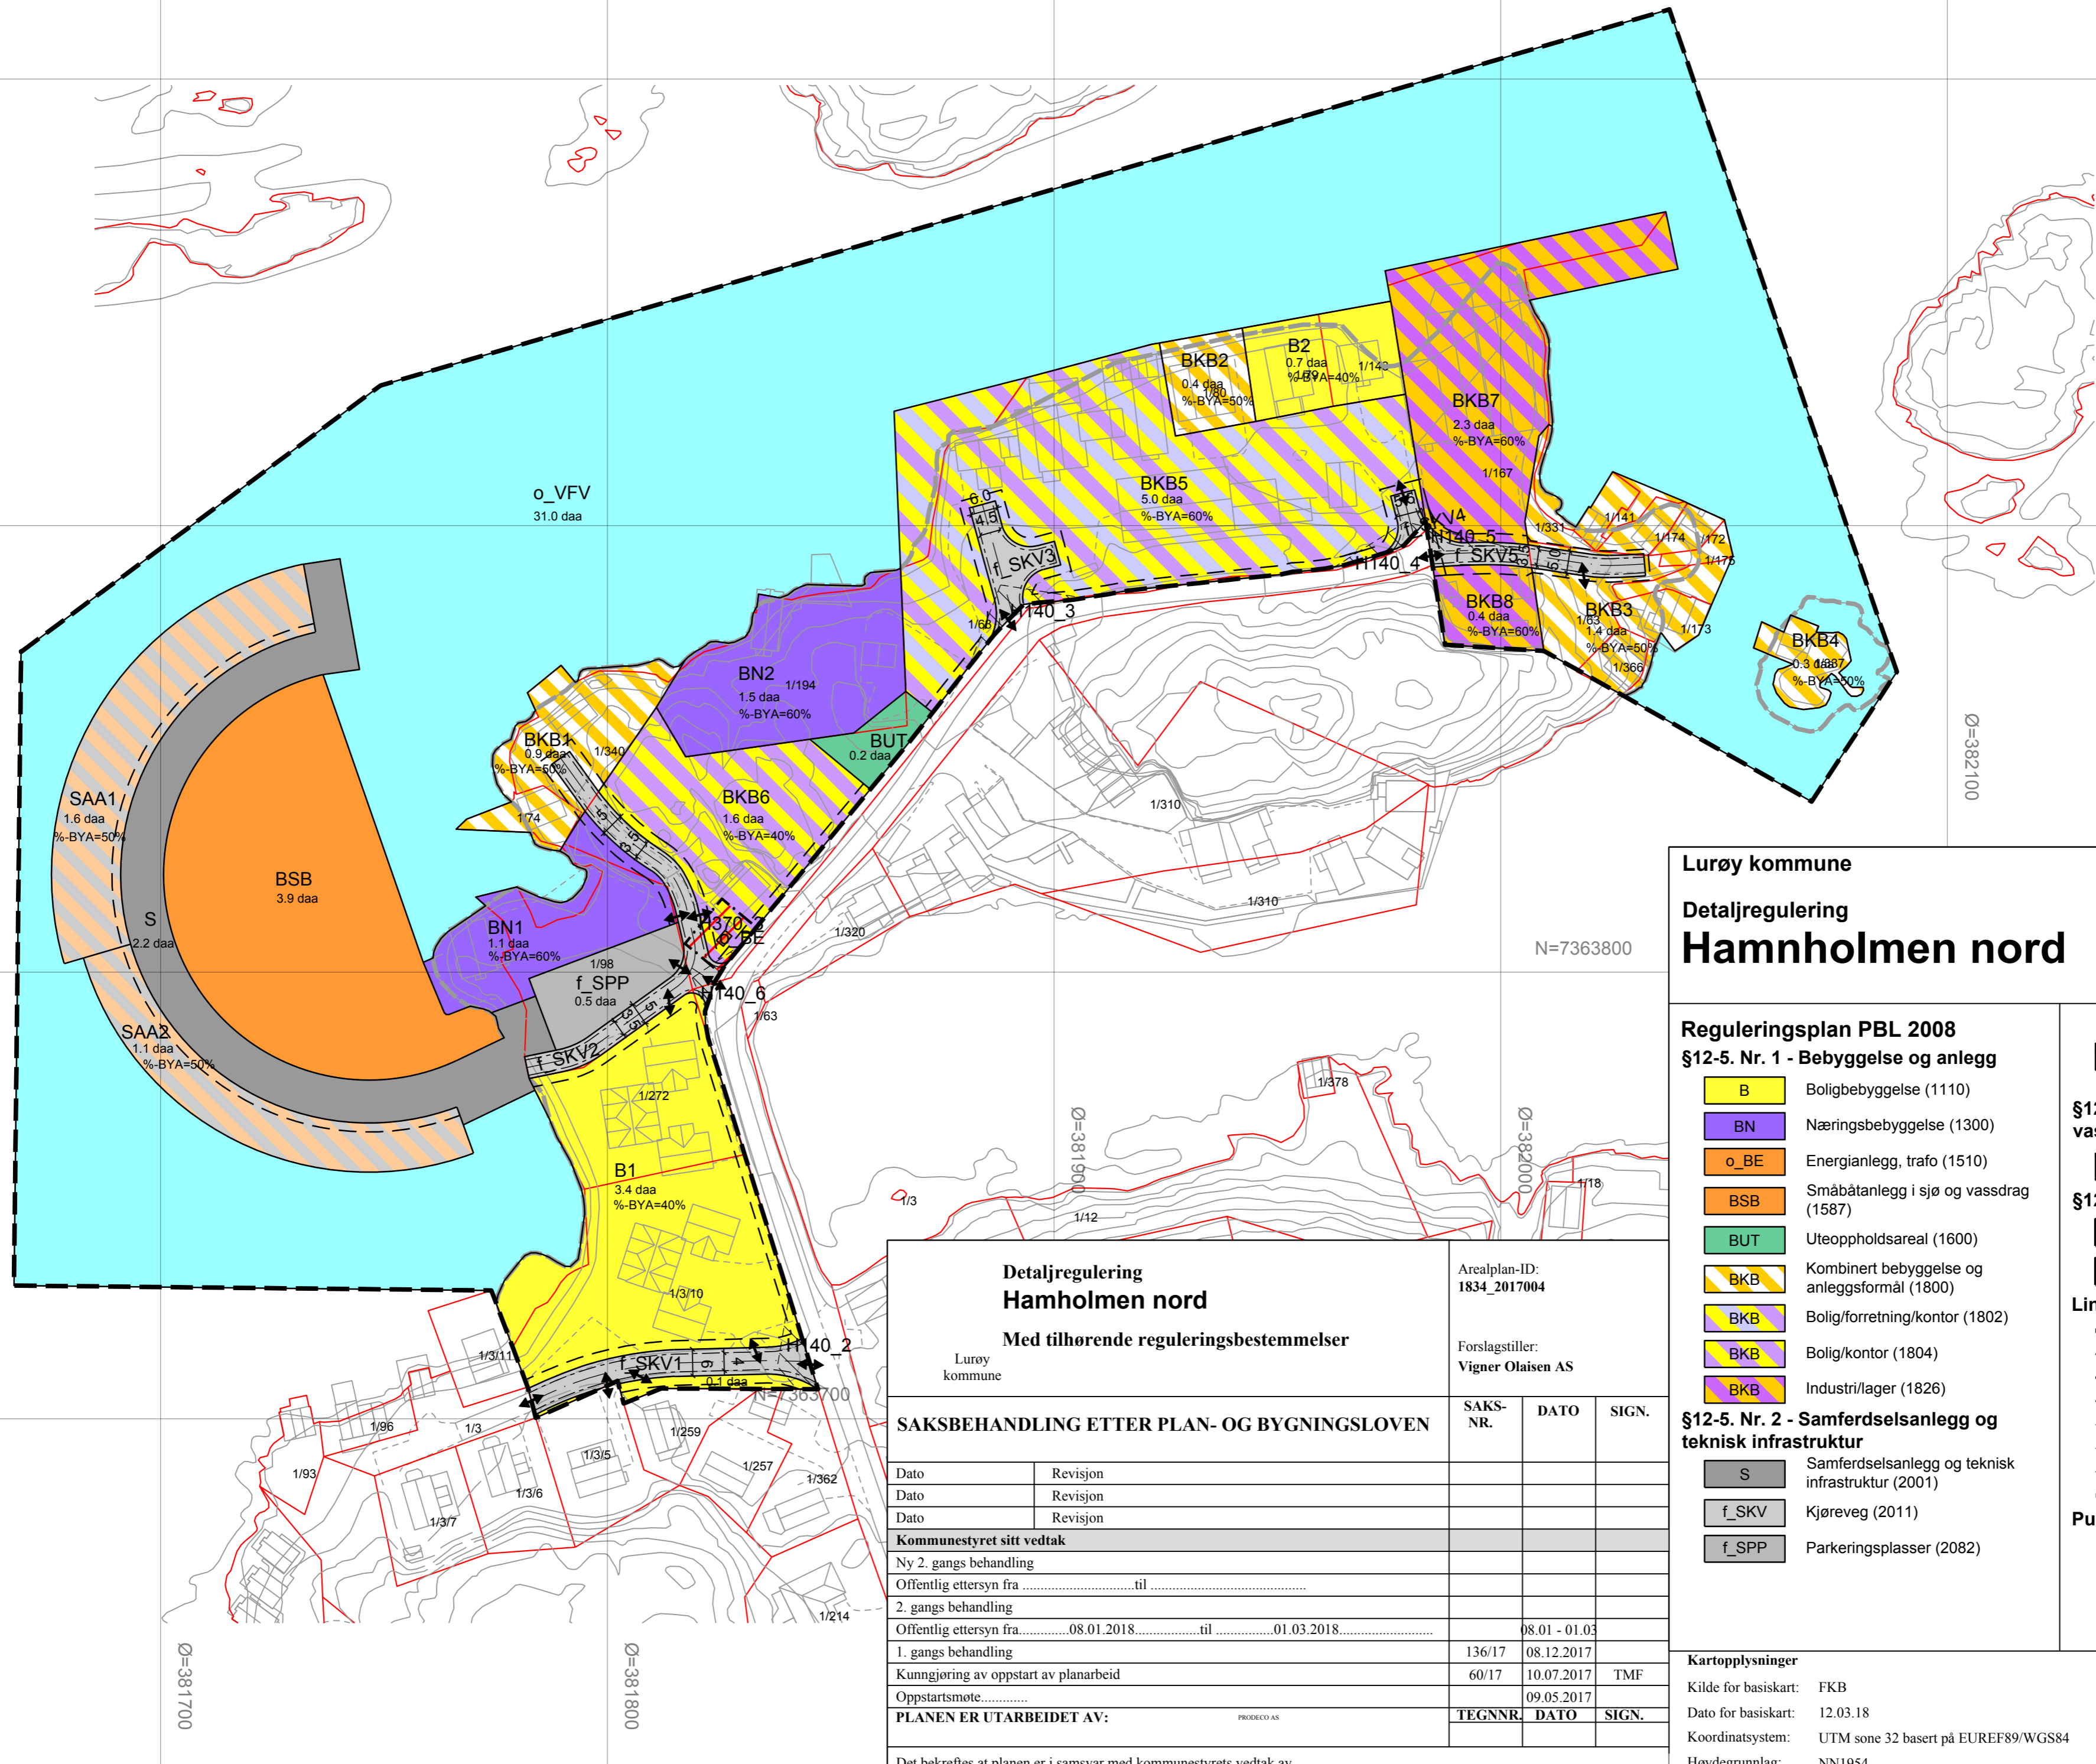

Ø=381700

Ø=381800

Ø=381900

Ø=382000

Ø=382100