



E6 Ranheim – Værnes

**Søknad om tillatelse til
etablering av deponi – M12**

Malvik

Vedlegg 1 - Tegninger



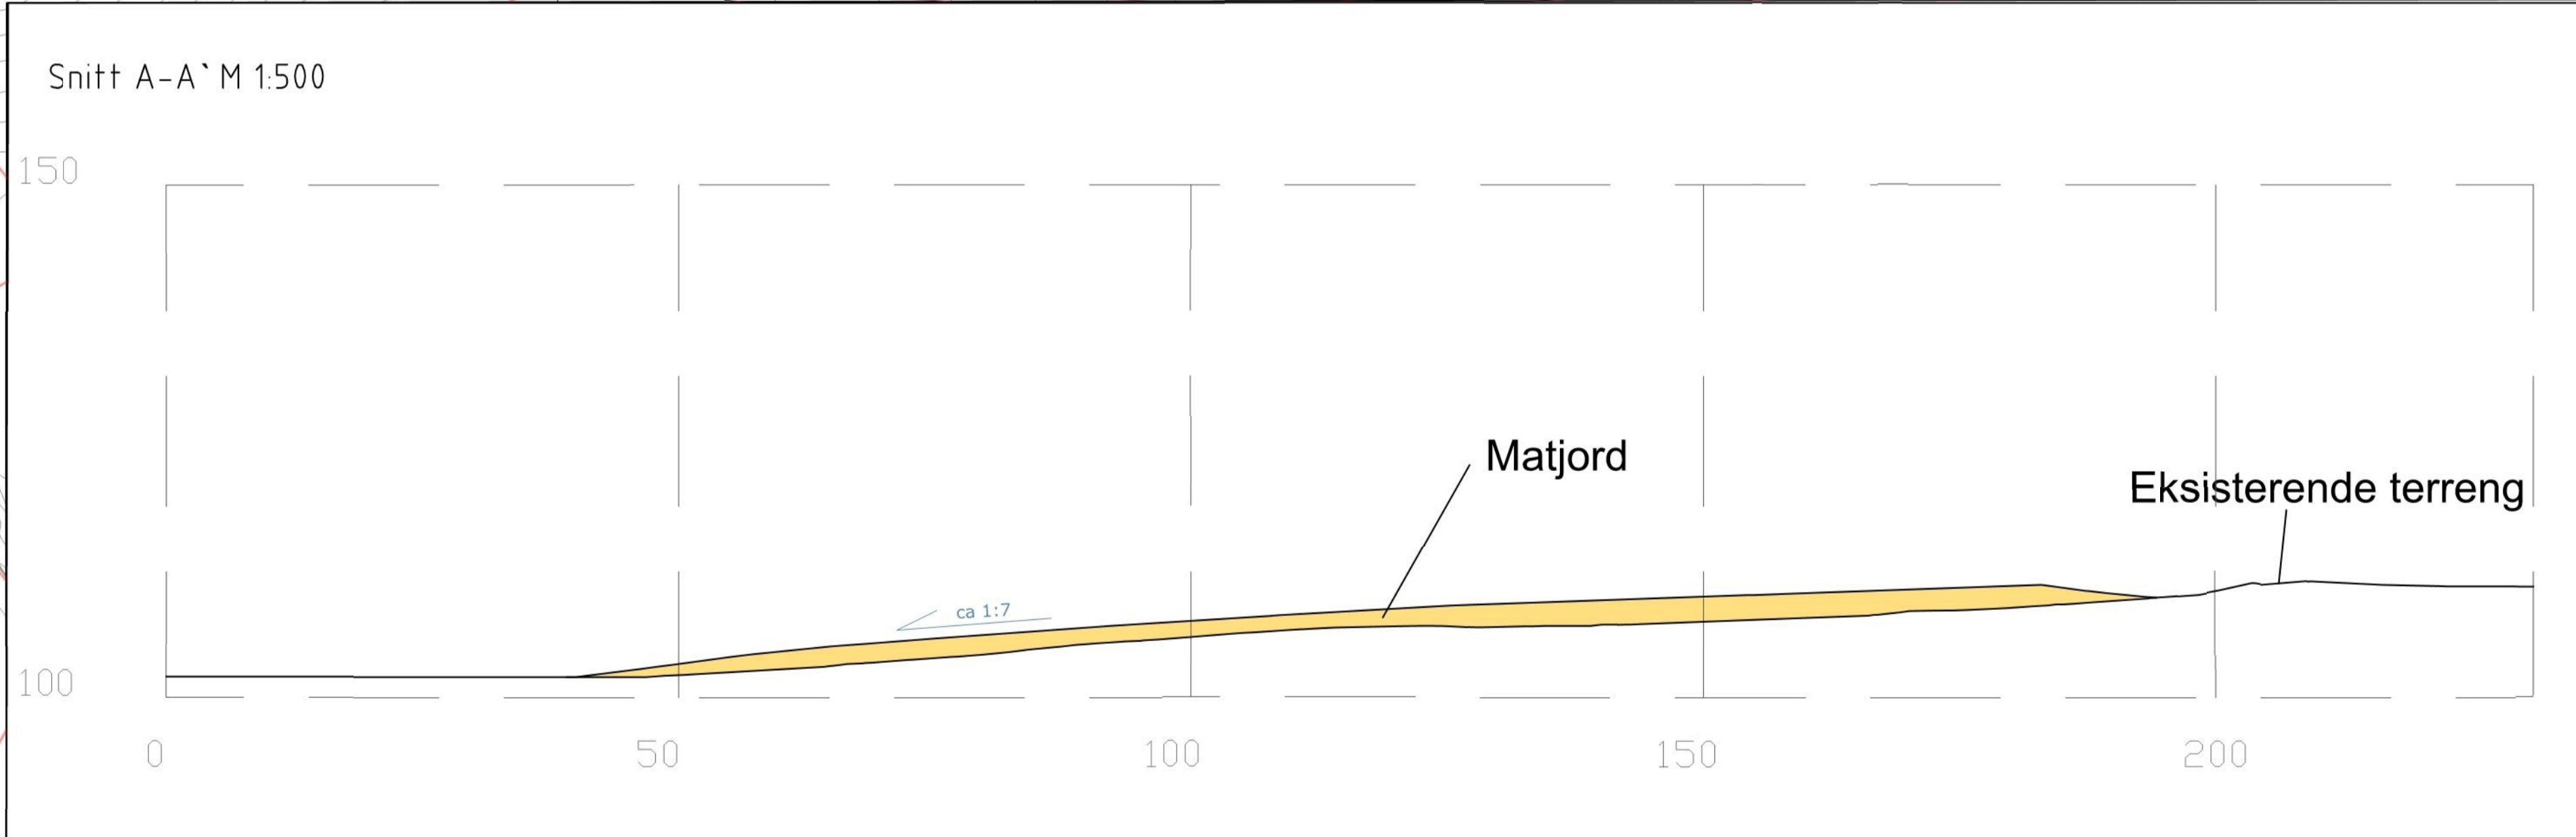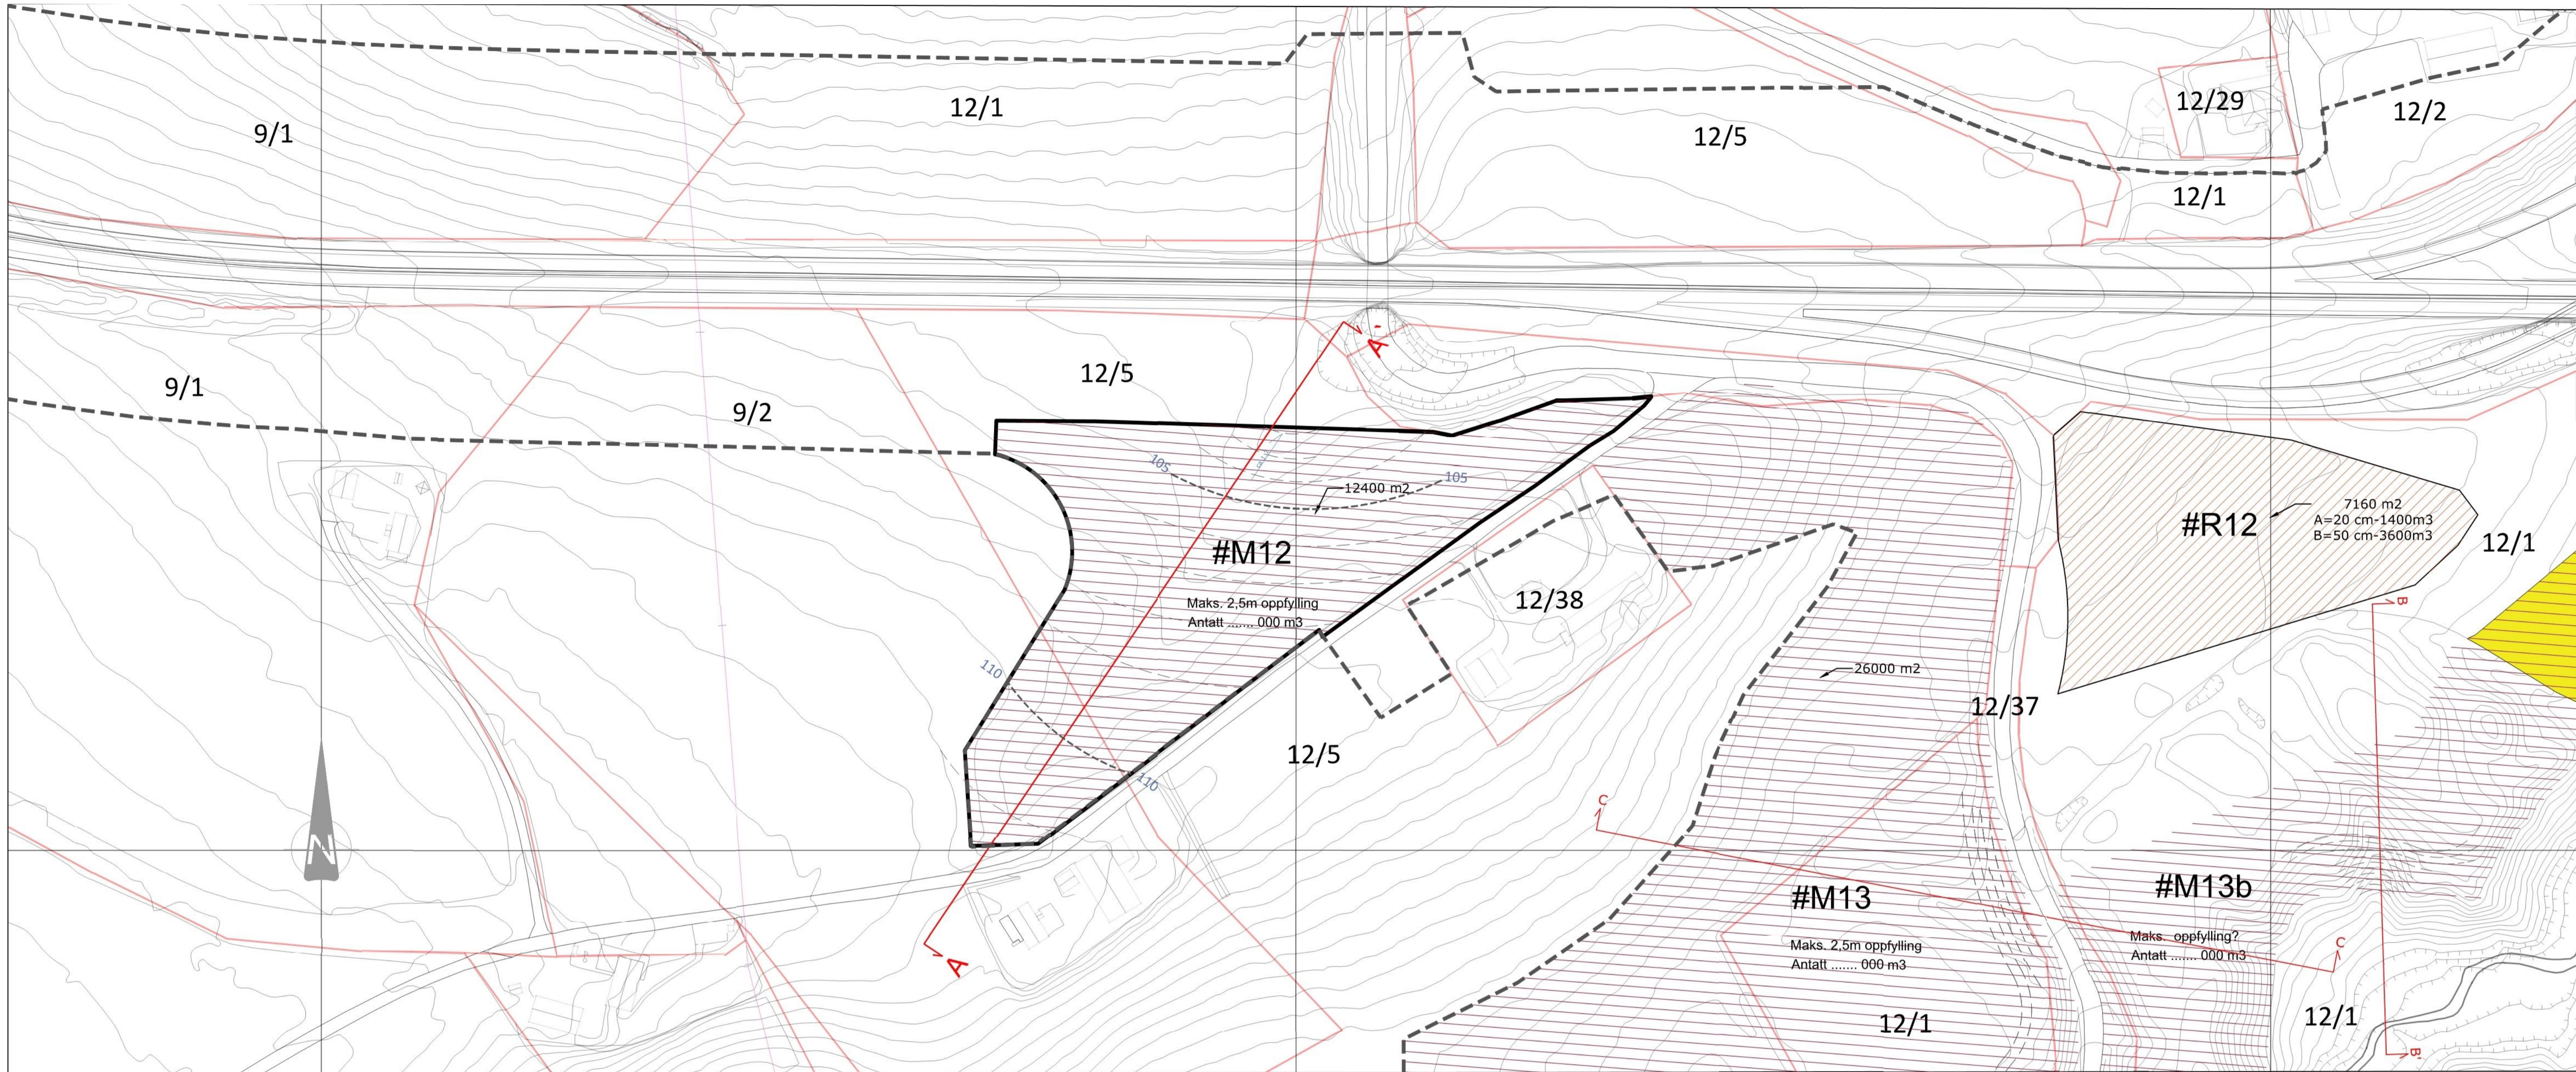

Plan M 1:1000

Tegnforklaring

- Plangrense reguleringsplan
- Eiendomsgrense
- Eksisterende kote
- Nye koter 5 m
- Nye koter 1 m
- Matjord
- Revegetering
- Regulert massedeponi
- Nytt jordbruksareal
- Regulert riggområde
- Snittpil

Merknader

01	Issued for review	OMB	JOL	RH0TRH	17.11.2020
Revisjon	Revisjonen gjelder	Utarb	Kontr	Godkjent	Rev. dato
Godkjent	arbeidstegning	Saksnr.	Saksnr		
Tegningsdato		17.11.2020			
Besitter		Nye Veier			
Prosjekt for		Acciona Construct			
Prosjektnummer		1350037838			
Arkivreferanse		-			
Byggverk nummer		-			
Koordinatsystem		NTM10			
Høydesystem		NN2000			
Målestokk A1		1:1000			
Målestokk A2		1:2000			
Utarbeidet av	Kontrollert av	Godkjent av	Konsulentarkiv	Tegningsnummer/	
OMB	JOL	RH0TRH	1350037838	revisjon	01