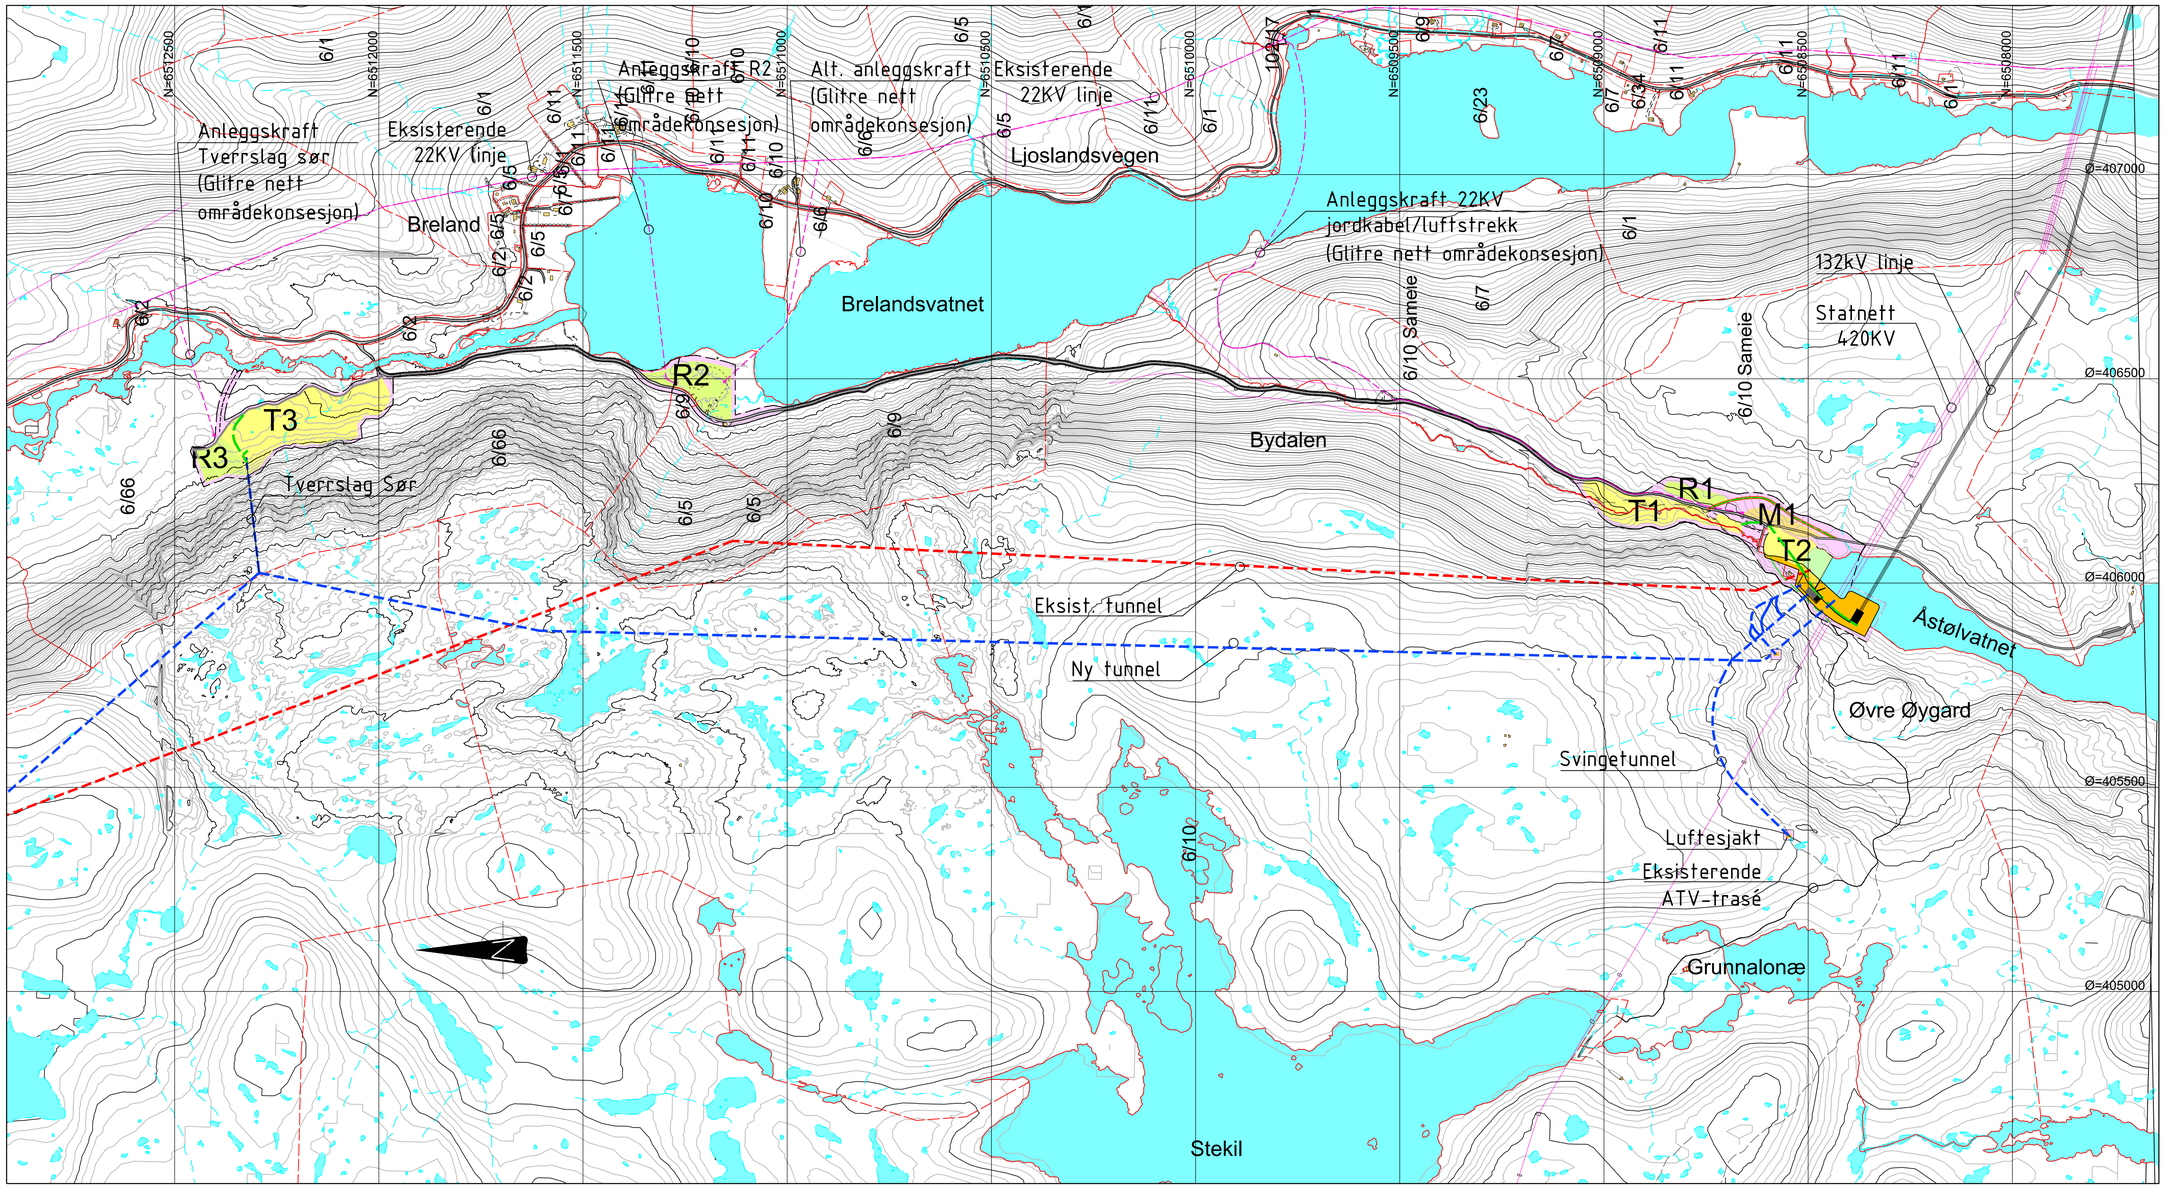

Åseral Sør - Arealplan

Område	Areal (m^2)
T1	19 600
T2	7 095
T3	43 060
T i magasin	4 080
R1	4 405
R2 (6/9, 6/11, 6/5)	18 135 (14 910, 2 830, 395)
R3	7 400
M1	4 910
Stasjonsområde	15 635
Omlagt vei	1 700
Total	126 020
Bufferareal	98 055
Inngrepsone	224 075

Tegnforklaring

- Eiendomsgrense
- Omlagt vei i byggefase
- Anleggsvei
- Vei, eksisterende vei
- Eksisterende tunnel
- Ny tunnel
- Inngrepsgrense
- Inngrepssone
- Riggområde (R1, R2.....)
- Tipp (T1, T2,.....)
- Massetak/Steinbrudd (M1, M2, ...)
- Kraftstasjonsområde Øygard kraftverk

Kartopplysninger:

Kilde for basiskart: FKB (Reilers consulting)
Dato for basisikart: 30.05.2016
Koordinatsystem: ETRS89- UTM-32N
Høydegrunnlag: NN2000

Ekvidistanse: 5m
Kartmålestokk: 1:7 500m

0 75 150 375 m
1:7500

Rev.	Endring	Utført	Kontr.	Ansv.	Dato
G	Justert grenser ved tverrslag på bakgrunn av ing.geo. befaring	Nokrto	Noathe	Nokrto	02.07.2024
F	Mindre endringer, markert ut luftesjakt	Nokrto	Noathe	Nokrto	11.06.2024
E	Utvidet stasjonsområde, justert anleggskraft trasè, prosjektinfo	Nokrto	Noathe	Nokrto	24.05.2024
D	Utvidet inngrepsone, justert 132 kV linje trasè, kulturminner	Nokrto	Noathe	Noathe	24.04.2024
C	Justeringer iht gjennomgang med Å Energi	Nokrto	Noathe	Noathe	10.03.2023
B	Tverrslag, Støgil/båtdrag utgår, generell tilpasning av plan	Nokrto	Noathe	Noathe	08.02.2023
A	Utgivelse arealplan	Nokrto	Noathe	Noathe	04.05.2020
		Nokrto	Noathe	Noathe	11.11.2019

ÅSERAL SØR

Oversikt

Arealplan

Målestokk: 1:7 500
Format: A1
Oppdragsleder: Kristian Thuen Tønnesen
Oppdragsnr.: 10237506
Status: A

SWECO Norge AS
Ægirsvei 10B, 4632 KRISTIANSAND
TLF.: 38 17 86 66

Å ENERGI

Anleggs nr.:
Dok.produsent.: SWE

Dok-ID	Disiplin	Dok.type	Objekt gruppe	Blad nr	Rev.
287201	B	KP	000	00	G

S:\Oppdrag\ERS\327131\10209842_Arealplan_utsatt_byggetinn_Åseral_Prosjekterer\000\04 Fagområder\01 Fagmappe BIM\08 Modeller\04 Layout\Utgått\Åseral sør_Landskapsplan_07032023.dwg
02.07.2024